

**OPNATAFLA.**

OPN NR	HITABÖRF KCA/G/H	MESTA LENGÐ CM	MESTA HÆÐ CM	TENGINGAR	VAJIN OPNAGERÐ	HITAGJÖF KCA/G/H	LENGÐ CM	HÆÐ CM	APH
KJAGIARI									
1.1	2070	160	100	A - D					
1.2	2070	160	100	A - B					
1.3	870	200	90	A - D					
1.4	1200	250	90	A - D					
1.5	1130	200	90	A - D					
1.6	680	180	90	A - D					
1.7	1150	200	60	A - D					
1.8	700	130	60	B - C					
1.9	880	150	90	A - B					
1.10	500	150	90	A - B					
HÆÐ									
2.1	2120	250	40	B - C					
2.2	2120	250	40	B - C					
2.3	1120	200	65	B - C					
2.4	870	200	65	B - C					
2.5	1350	120	40	C - D					
2.6	1000	150	65	B - C					
2.7	680	120	90	A - B					
2.8	2100	170	75	A - D					
2.9									
2.10									
2.11									
2.12									
2.13									
2.14									
2.15									

OPNASTÆRDIR SKAL MÍÐA VIÐ HITAVEIÐU  $\Delta T = 40^\circ C$ .  
 AÐLAR TENGINGAR AÐ OG FRÁ OPNUM ERU 10 MM.  
 AÐUR EN OPNAR ERU PANTADIR SKAÐ YFIRFARA MÁÐ Á BYGGINGARSTAD. MESTA HÆÐ Á OPNI ER HÆÐ UPP Í GLUGGA, MEST FRÁ GÖLFÍ AÐ FRADREGNUM 20 CM.  
 HAFNA SKAL SAMRÁÐ VIÐ ARKITEKT AÐUR EN FRÁ ENDAUGLEGGRI OPNAPÖNTUN ER GENGJÖ.

**SKÝRINGAR:**


ÞEYPT ER RÁÐ ÞYRIR AÐ EINANGRUN HÚSS SÉ SKV. BYGGINGARTEKNIKERÐ, TÚFÓLDU GLERI Í ÖÐLUM, GLUGGUM OG ÞÉTTILISTUM Í OPNANLIGUM GLUGGAFÖGUM OG HURÐUM, 75MM FRAUÐÞEASTIINNAN Á UTVEGGJUM OG 100MM FRAUÐÞEASTI/ GLERUÐ Í ÞÖK Í SAMRÆMI VIÐ BRUNAMÁLAREGGLUGERB.

PIPUR SEU SVARTAR JARPIPUR MEÐ SKRÚFÖÐUM TENGISTYKKJUM EÐA STÁÐPIPUR MEÐ ÞRYKKTUM TENGISTYKKJUM AÐ VIÐURKENNDRI GERÐ. ÖVERMÁL PIPNA ER GERIÐ UPP Í MM Á KERFISMYND OG SÉRMYND AF TENGINGU MÆLAGRINDAR.


ALLUR FRÁGANGUR PIPNA SÉ Í SAMRÆMI VIÐ REGGLUGERÐ UM HITALAGNIR O. Þ.Í. Í REYKJAVÍK. PIPUR EINANGRIST MEÐ 20 MM GLERUÐGARHÖLKUM OG VERJAST ÞEASTI EÐA SÍSAI PAPP.

Á ALLA OPNA KOMI SJÁLFVIRKIR „DANFOSS ÞOKAR“ AF GERÐ „RAVI“ EÐA „FJVR“ ÞOPTSKRÚTUR SÉU Á ÖÐLUM OPNUM. ÞEMINGARVENTÐAR KOMI ÞAR SEM SÝNT ER OG ANNARS STAÐAR ÞAR SEM HENTA ÞYKIR. STIGLITÉ KOMI Á ALLA OPNA.

SKÝRINGAR TÁKNA SJÁ ÍST 64

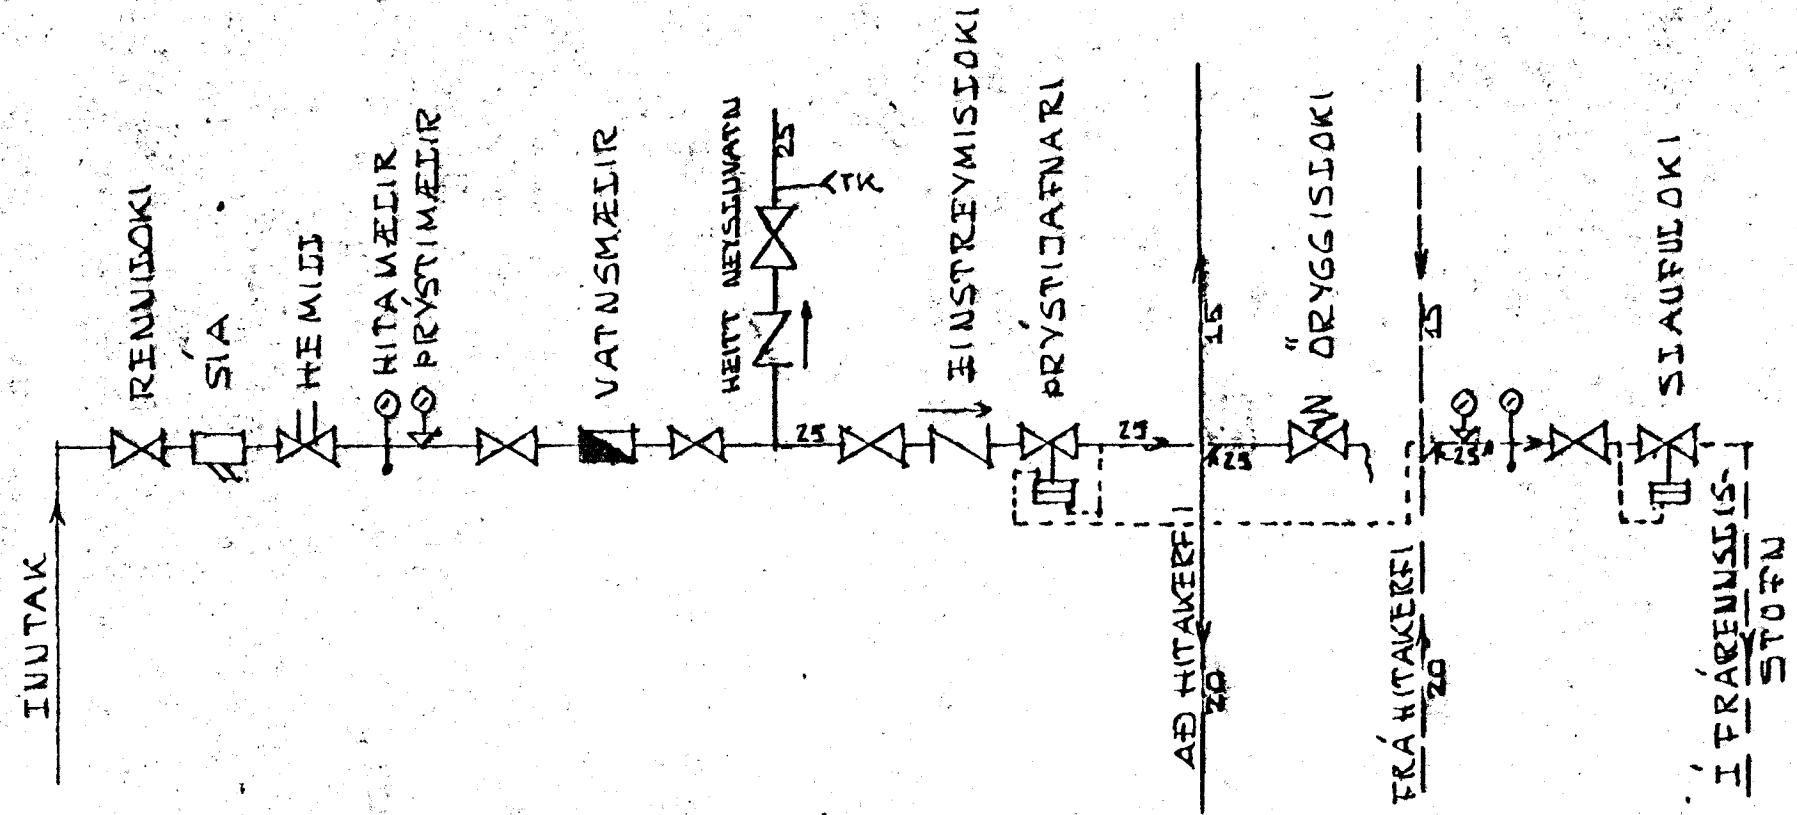

**INNTAKS- OG MÆLATENGINGAR.**  
(EKKI Í MÆLIKVARÐA)

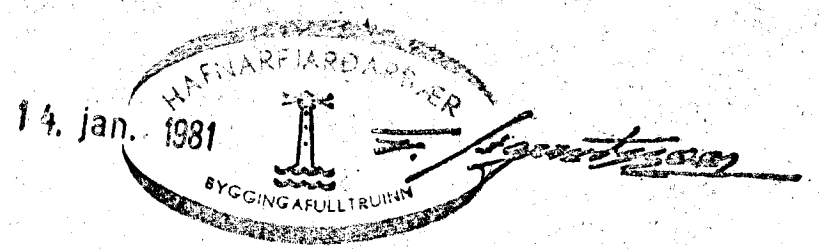

<b>ÞÆKJARHVAMMUR 10. HAFNARFIRÐI.</b>	DAGS. 28-01-80
OPNATAFLA, SKÝRINGAR OG SÉRMYND AF INNTAKS- OG MÆLATENGINGUM VIÐ HITAVEITULAGNA.	HANNAÐ. KS
KRISTJAN STEFANSSON TEKNIFRÆÐINGUR T.Þ.Í. BREIÐVANGI 9, HAFNARFIRÐI. Sími 57870	TEIKNÆÐ KS
	VERK NR. ÞEKKUR 7904-02
	TEIKN NR. -05