Samþykkt á fundi byggingarnefndar þ. 5/9 1979
BYGGINGAFULLTRÚINN
Í HAFNARFIRÐI

Ganga skal frá opnu eldstæði í samráði við slökkviliðsstjóra

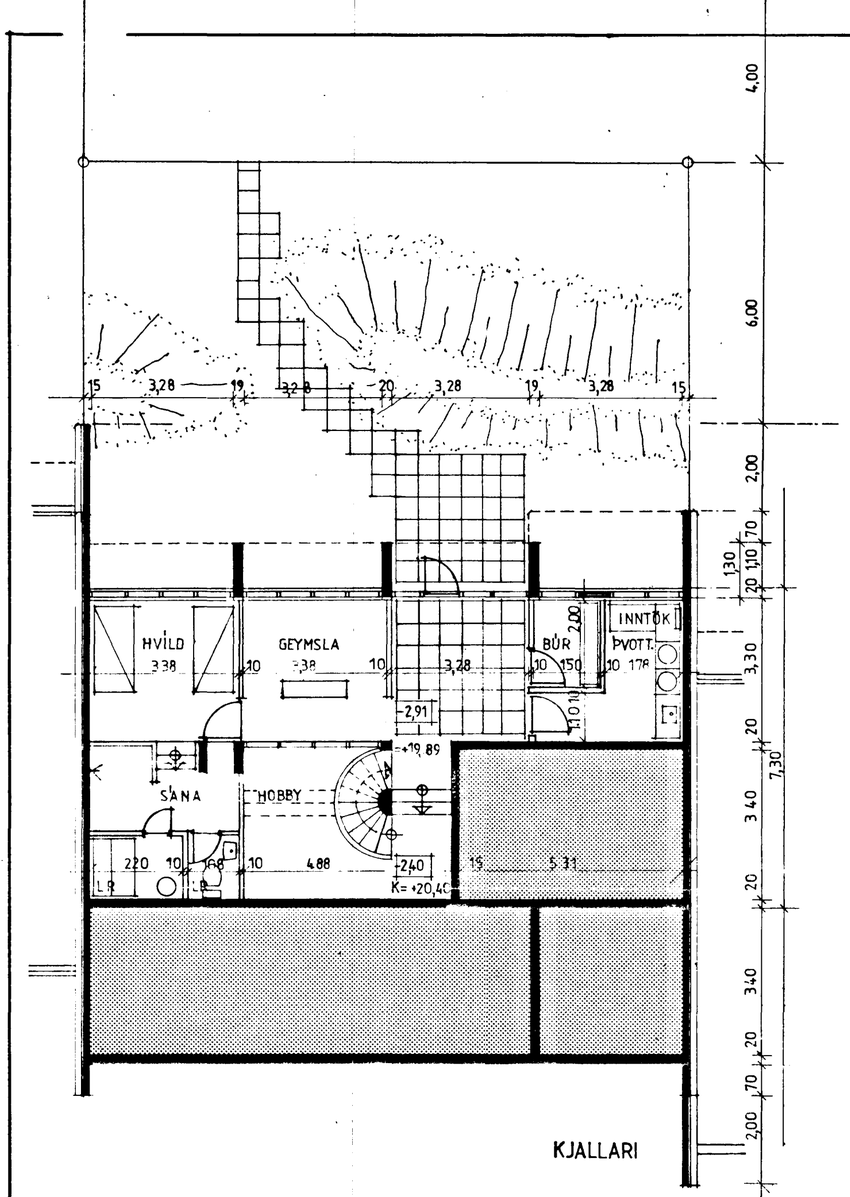

KJALLARI

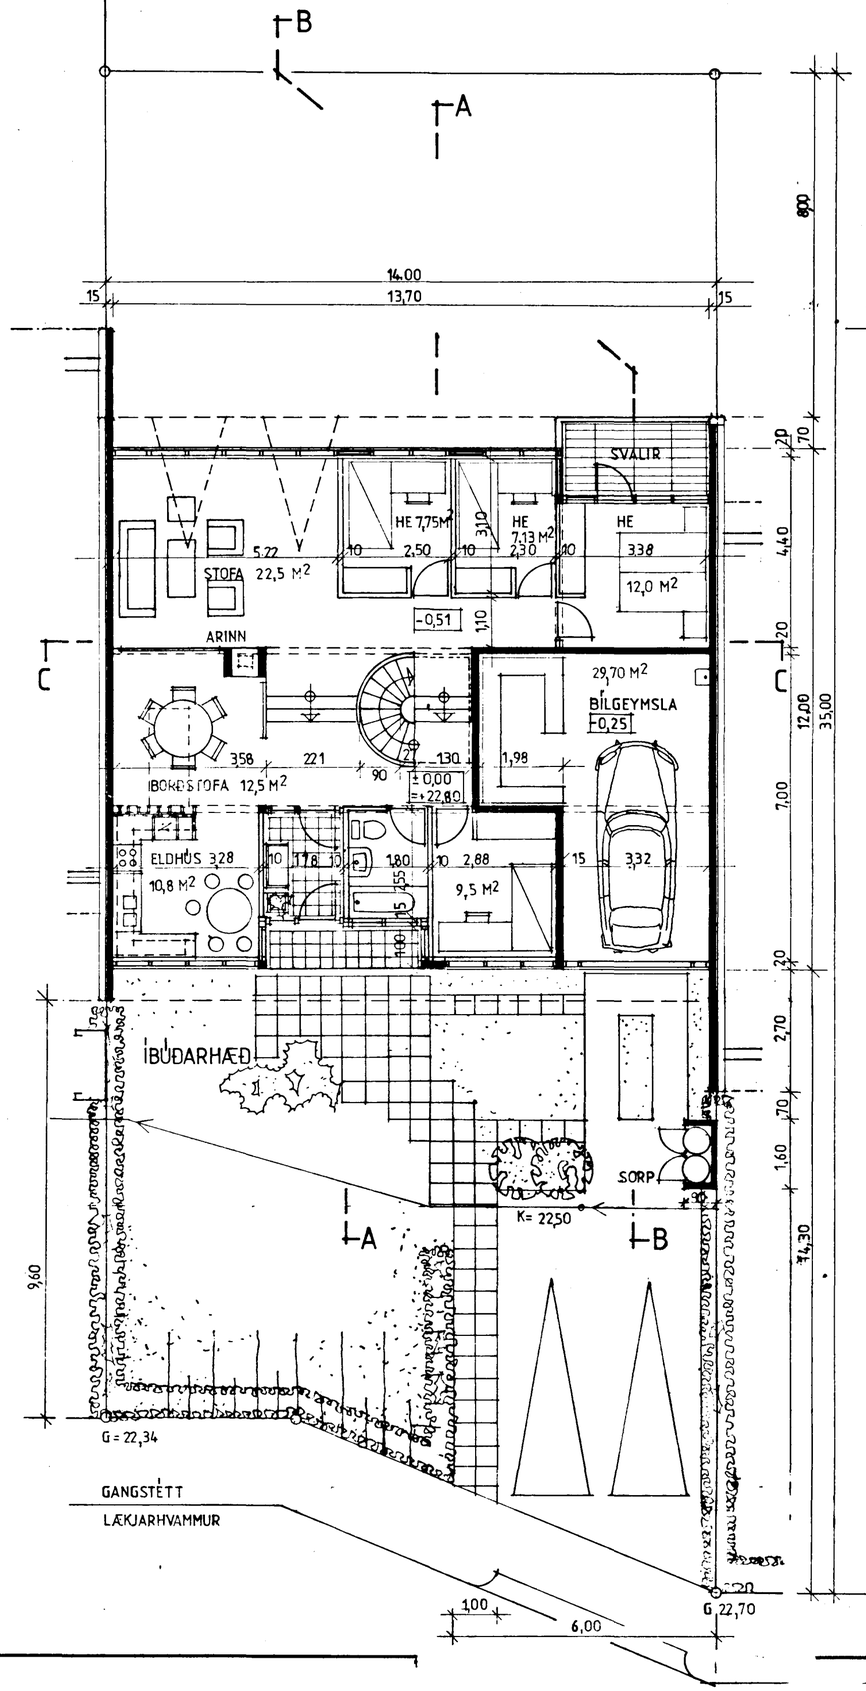

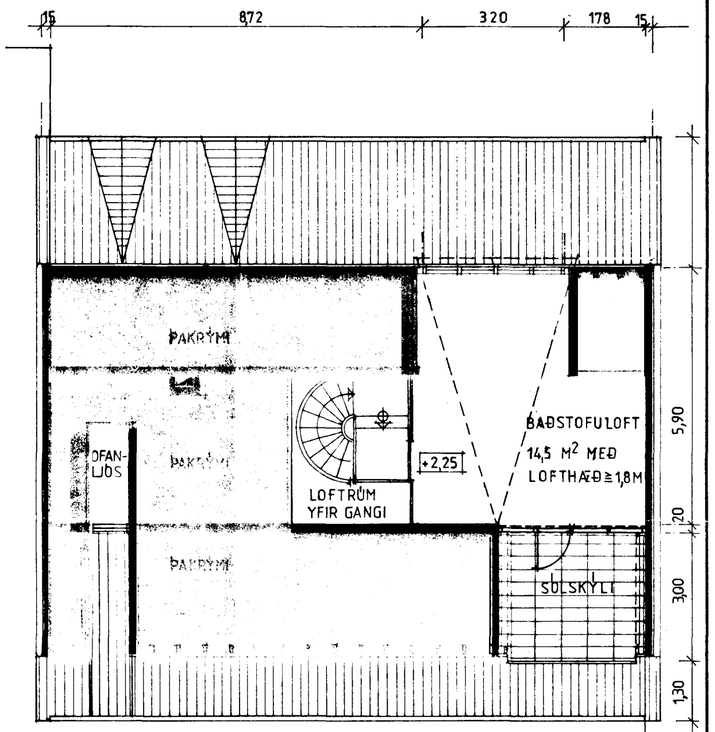

KVISTUR

FLATARMÁL ÍBÚÐAR BR.	146,1 M²	
F KJALLARA	81,5 —	
F BÍLGEYMSLU	29.7 —	
F LÓÐAR	453.4 —	
FLATARNOTKUNARHLUTFALL	0,37	NÝT. HL.: 0,50
HEILDARRÚMMÁL HÚSS BR.	833,9 M³	
KÓLNUNARTÖLUR:		
GÓLF KJALLARA	≤0,4	
GÓLF ÍBÚÐARHÆÐAR	≤0,4	YFIR FYLLINGU
VEGHÐ MEÐALGILDI ÚTVEGGJA	≤1,0	
ÞAK	≤0,3	

02.09.1979
Sigurþór Aðalsteinsson

LÆKJARHVAMMUR 11 HAFNARFIRÐI

GRUNNMYNDIR	M: 1-100
	BLAÐ 1

SIGURÞÓR AÐAÐALSTEINSSON ARKITEKT FAÍ