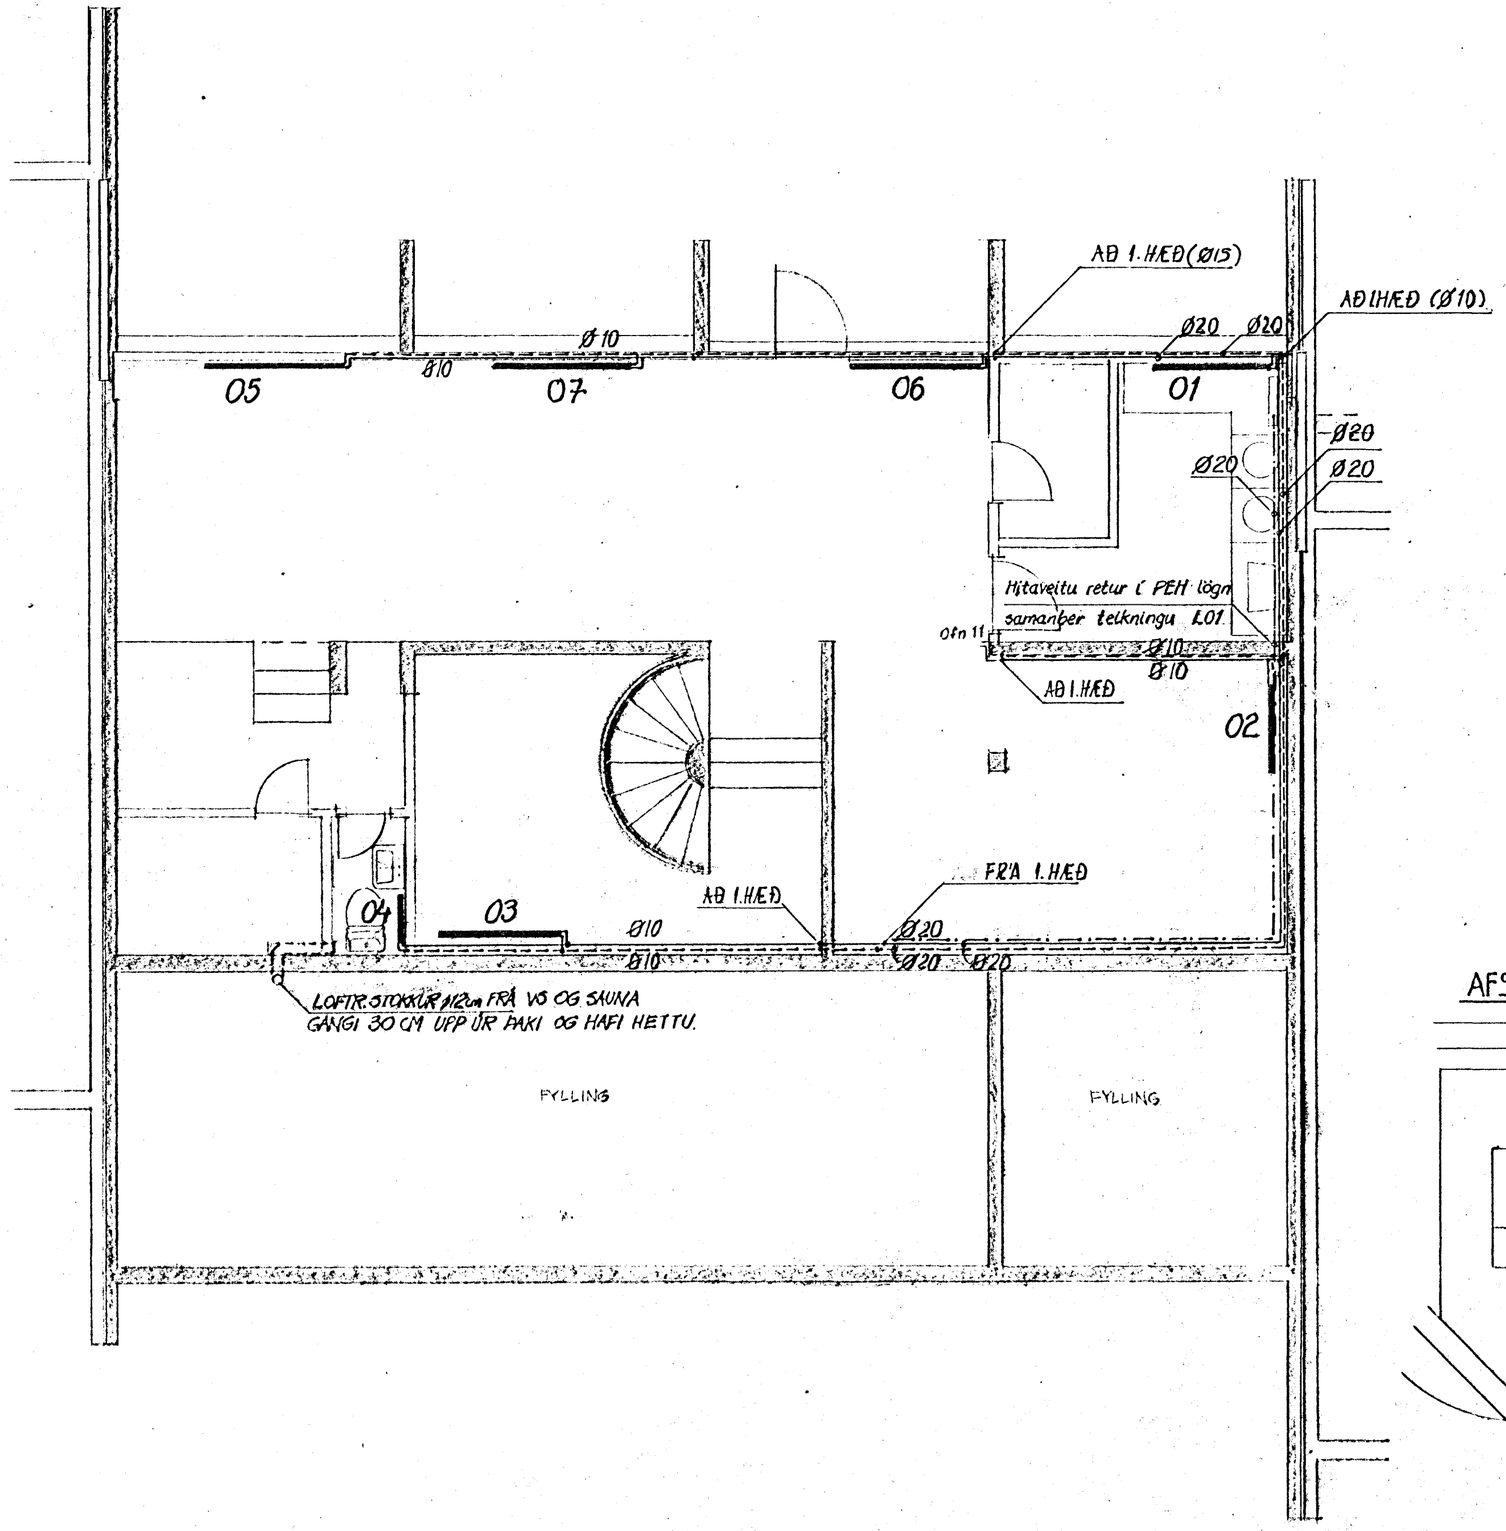

TENGINGAR VIÐ INNTAK HITAVEITU (MÆLIGRIND)

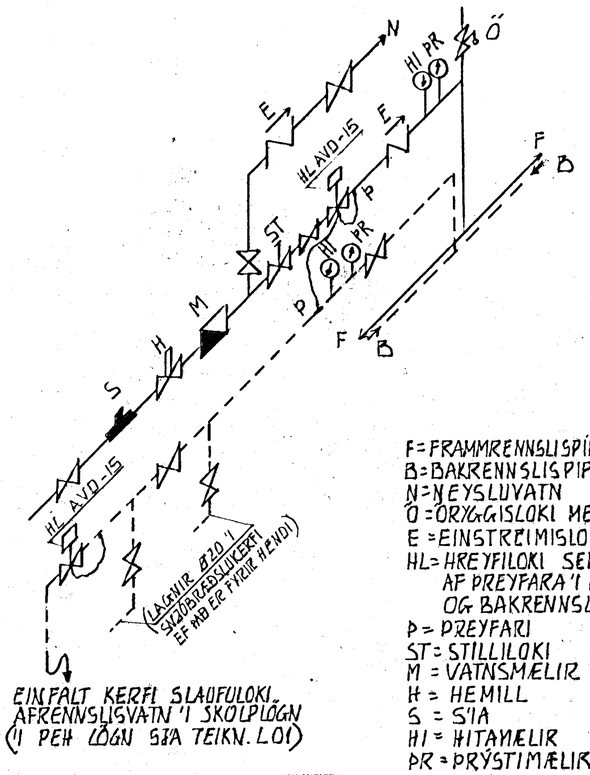

F = FRAMRENNSLISPÍPA
B = BAKRENNSLISPÍPA
N = NEYSLUVATN
Ö = ÖRYGGISLOKI MEÐ FJÖÐUR
E = EINSTREFNISLOKI
HL = HREYFILOKI SEM STJÓRNAST AF PREYFARA Í FRAMRENNSLI OG BAKRENNSLI
P = PREYFARI
ST = STILLILOKI
M = VATNSMÆLIR
H = HEMILL
S = SÍA
HI = HITAMÆLIR
PR = PRÝSTIMÆLIR

HAFNARFJARÐARBÆR
12. des. 1980
BYGGINGAFULLTRÚINN

AFSTÖÐUMYND M 1:500

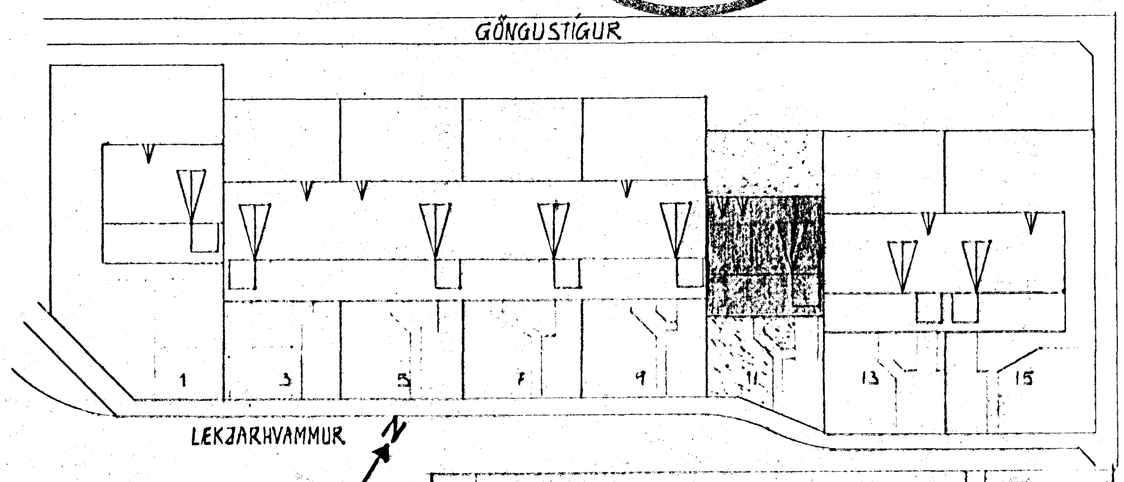

LEKJARHVAMMUR 11 HAFNARFIRÐI		VERKNR. 1.17
HITALÖGN GRUNNMYND KJALLARA OG LOFTRÆSISTOKKUR. AFSTÖÐUMYND		M 1:50 M 1:500
GUNNAR INGI RAGNARSSON FVFÍ LAUFÁSVEGI 54 REYKJAVÍK S. 16908		L 02 MAÍ 1980

Gunnar Ragnarsson
Byggt. f. des 1980