

FRA KJALLARA (Ø10)
AD BADSTOFULOFTI (Ø10)

FRA KJALLARA 10

LOFTSTOKKUR Ø12cm FRA VS GANGI
30CM UPP UR PAKI OG HAFI HETTU.

12
FRA KJALLARA

AD KJALLARA

MÆLIGRIND
SJA SÉRTEIKN.

FRA KJALLARA


Ø20

Ø10

Ø10

HITAEITUNARTRAK


ADALHÆÐ

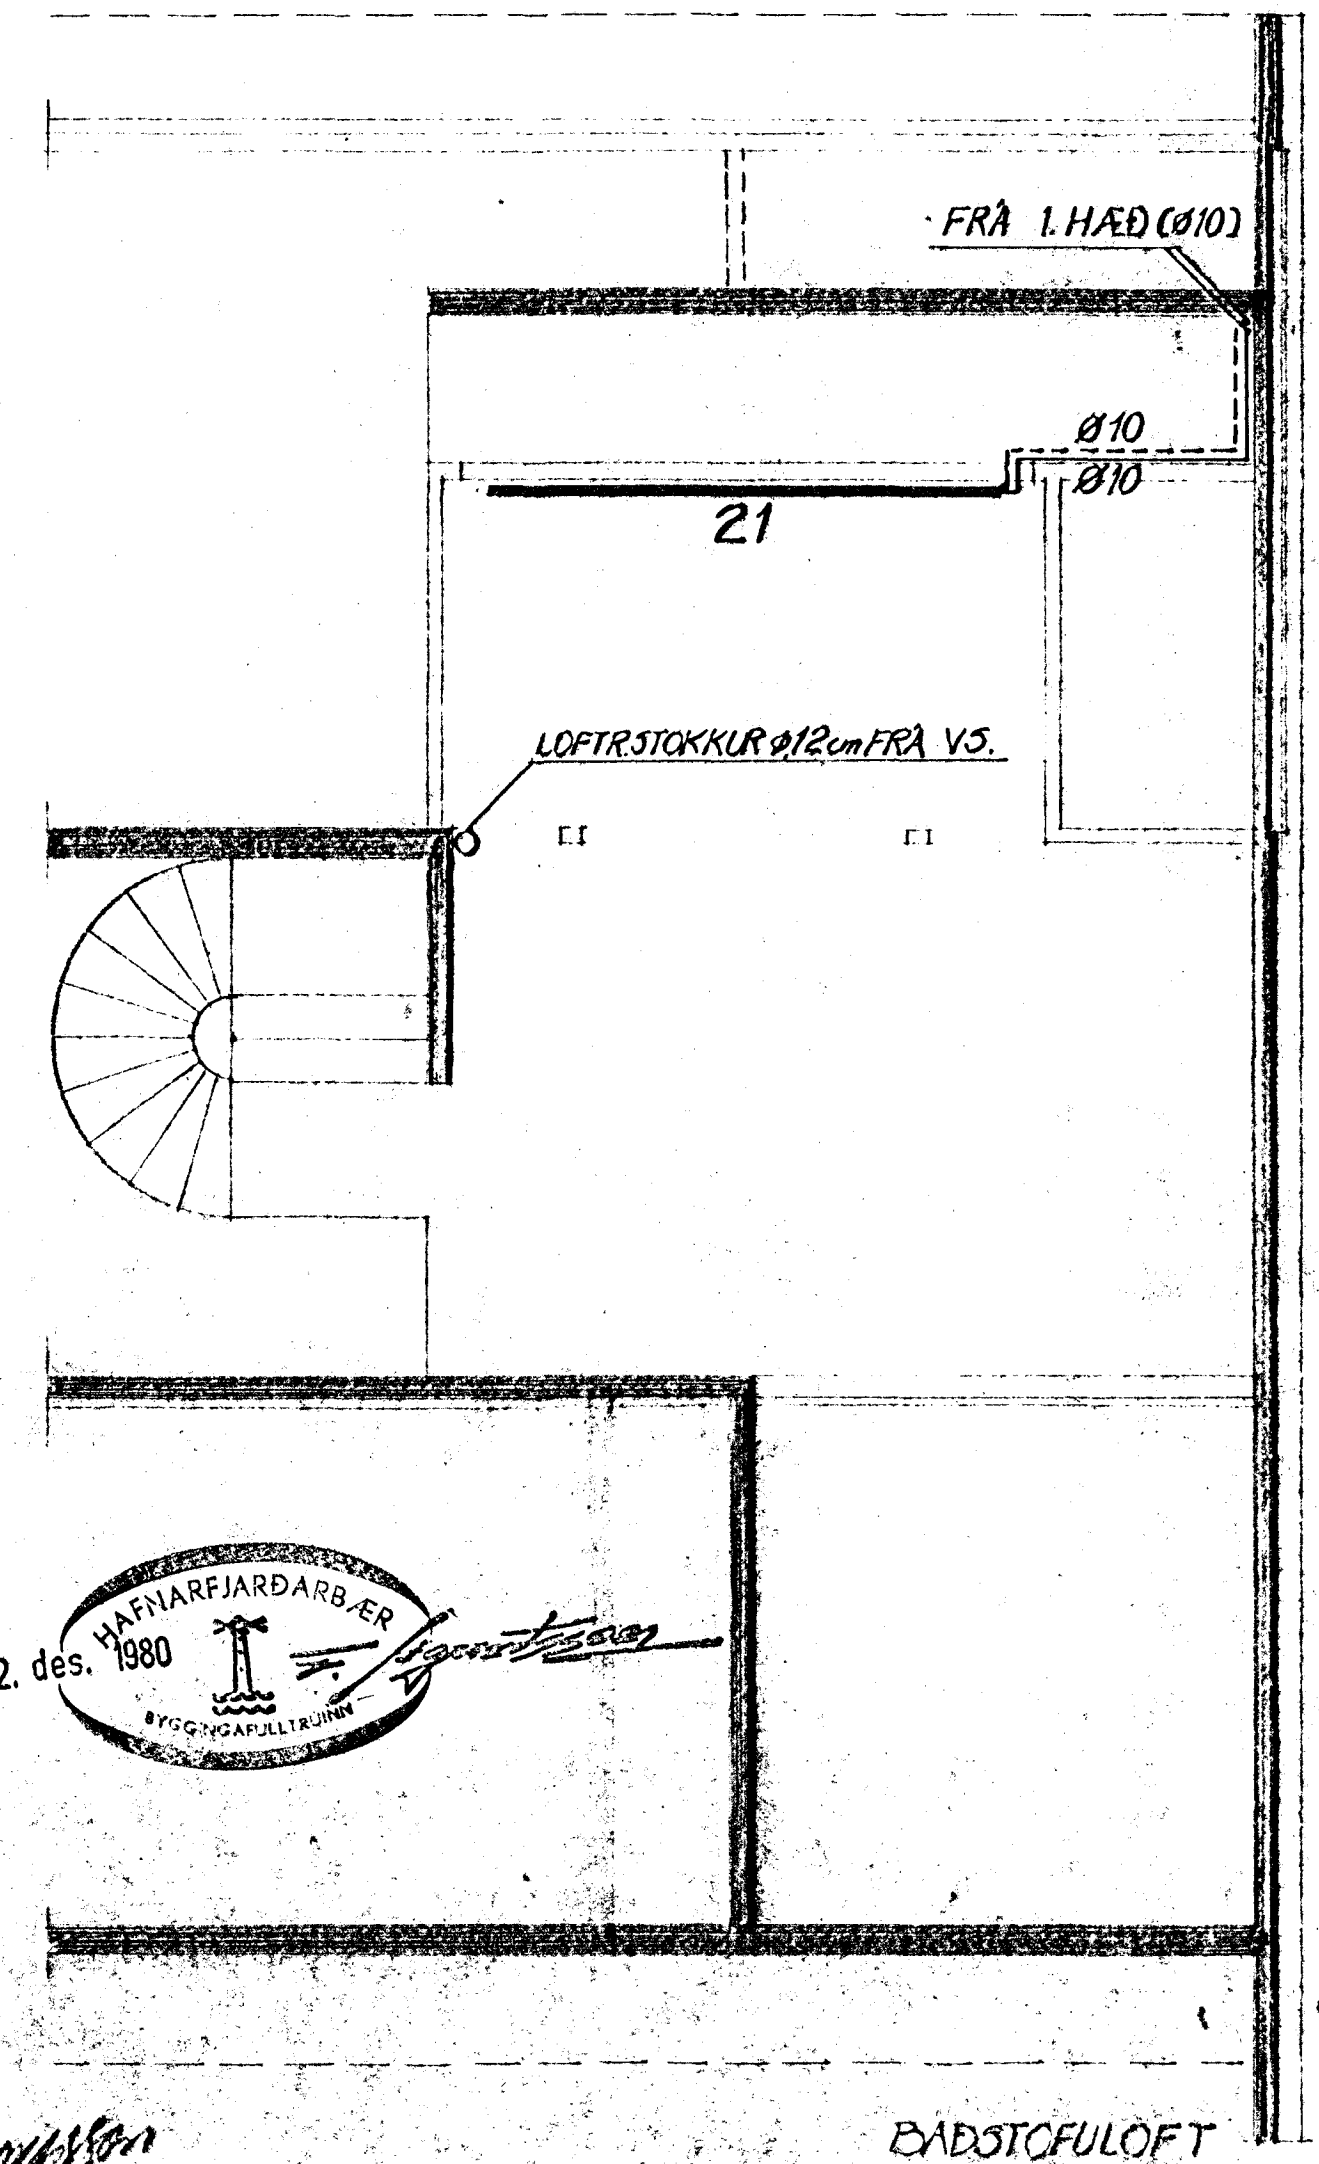

FRA 1. HÆÐ (Ø10)

21

LOFTSTOKKUR Ø12cm FRA VS.

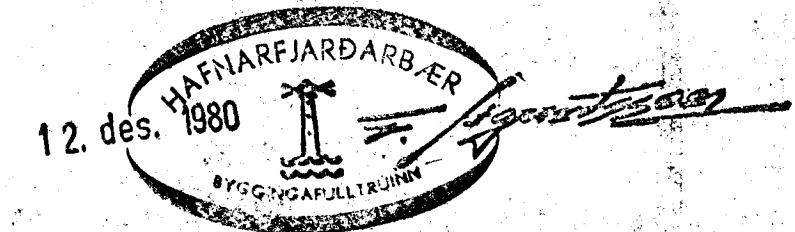

BADSTOFULOFT

Arinn. Jóni Þorvaldsson
Byggt 12. des 1980

LEKJARHVAMMUR 11. HAFNARFIREI	VERK NR 117
HITALÖGN GRUNNMYNDIR ADALHÆÐAR OG BADSTOFULOFTS OG LOFTRESTISTOKKUR	M 1:50
GUNNAR INGI RAGNARSSON • FVF1 SKÖLAVÖREUSTIG 19 REYKJAVÍK • SÍMI 27190	LO3 JUNÍ 1980