

**OPNATAFLA.**

OPN NR	HITABÖRF KCA/D/H	MESTA LENGÐ CM	MESTA HÆÐ CM	TENGINGAR	VAÐIN OPNAGERÐ	HITAGJÖF KCA/D/H	LENÐ CM	HÆÐ CM	ATH.
<b>KJALLARI</b>									
1.1	2070	160	100	A - B					
1.2	2070	160	100	A - D					
1.3	1660	200	90	A - D					
1.4	1030	150	90	C - D					
1.5	750	150	90	A - D					
1.6	300	100	50	C - D					
1.7	350	150	60	A - D					
1.8	700	130	60	B - C					
1.9	880	150	90	A - B					
1.10	440	200	90	A - B					
<b>HÆÐ</b>									
2.1	2120	250	40	B - C					
2.2	2120	250	40	B - C					
2.3	1060	200	65	B - C					
2.4	790	100	65	C - D					
2.5	880	150	65	B - C					
2.6	830	110	40	B - C					
2.7	950	150	65	B - C					
2.8	1960	150	75	A - D					
2.9									
2.10									
2.11									
2.12									
2.13									
2.14									
2.15									

OPNASTÆRDIR SKAL MÍÐA VIÐ HITAVEITU  $\Delta T = 40^{\circ}C$ .  
 AÐLAR TENGINGAR AÐ OG FRÁ OPNUM ERU 10MM.  
 AÐUR EN OPNAR ERU PANTAÐIR SKAÐ YFIRFARA MÁÐ Á BYGGINGARSTAÐ. MESTA HÆÐ Á OPNI ER HÆÐ UPP Í GLUGGA, MEÐT FRÁ GÖLFÍ AÐ FRÁDREGNUM 20CM.  
 HAFNA SKAL SAMRÁÐ VIÐ ARKITEKT AÐUR EN FRÁ ENDANLEGGRI OPNAPÖNTUN ER GENGÍÐ


**SKÝRINGAR:**

GERT ER RÁÐ FYRIR AÐ EINANGRUN HÚSS SÉ SKV. BYGGINGARREGLUGERÐ, TÚFOÐDU GLERI Í ÖÐLUM GLUGGUM OG ÞÉTTILISTUM Í OPNANLEIGUM GLUGGAFÖGUM OG HURÐUM, 75MM FRAUÐPIASTIUNNA Á ÚTVEGGJUM OG 100MM FRAUÐPIASTI/ GLERUÐ Í ÞÖK Í SAMRÆMI VIÐ BRUNAMALAREGLUGERÐ. PÍPUR SÉU SVARTAR JARNPÍPUR MEÐ SKRÚFUDUM TENGISTYKKJUM EÐA STÁLPIPUR MEÐ ÞRYKKTUM TENGISTYKKJUM AÐ VIÐURKENNDRI GERÐ. ÞVERMÁL PÍPNA ER GERIÐ UPP Í MM Á KERFISMYND OG SÉRMYND AF TENGINGU MELIAGRINDAR.


AÐUR ÞRÁGANUR PÍPNA SÉ Í SAMRÆMI VIÐ REGGUGERÐ UM HITALAGNIR O.Þ. Í REYKJAVÍK. PÍPUR EINANGRIST MEÐ 20MM GLERUÐGARHÓLKUM OG VERJAST PLASTI EÐA STÁLPAÐA.

Á AÐLA OPNA KOMI SJÁLFRÍKIR „DANFOSS ÞOKAR“ AF GERÐ „RAVI“ EÐA „FJVR“ ÞOPTSKRÚTUR SÉU Á ÖÐLUM OPNUM. ÞEMINGARVENTÐAR KOMI ÞAR SEM SÝNT ER OG ANNARS STAÐAR ÞAR SEM HENTA ÞYKIR. STILBÍTÉ KOMI Á AÐLA OPNA.

SKÝRINGAR TÁKNA SJÁ ÍST 64

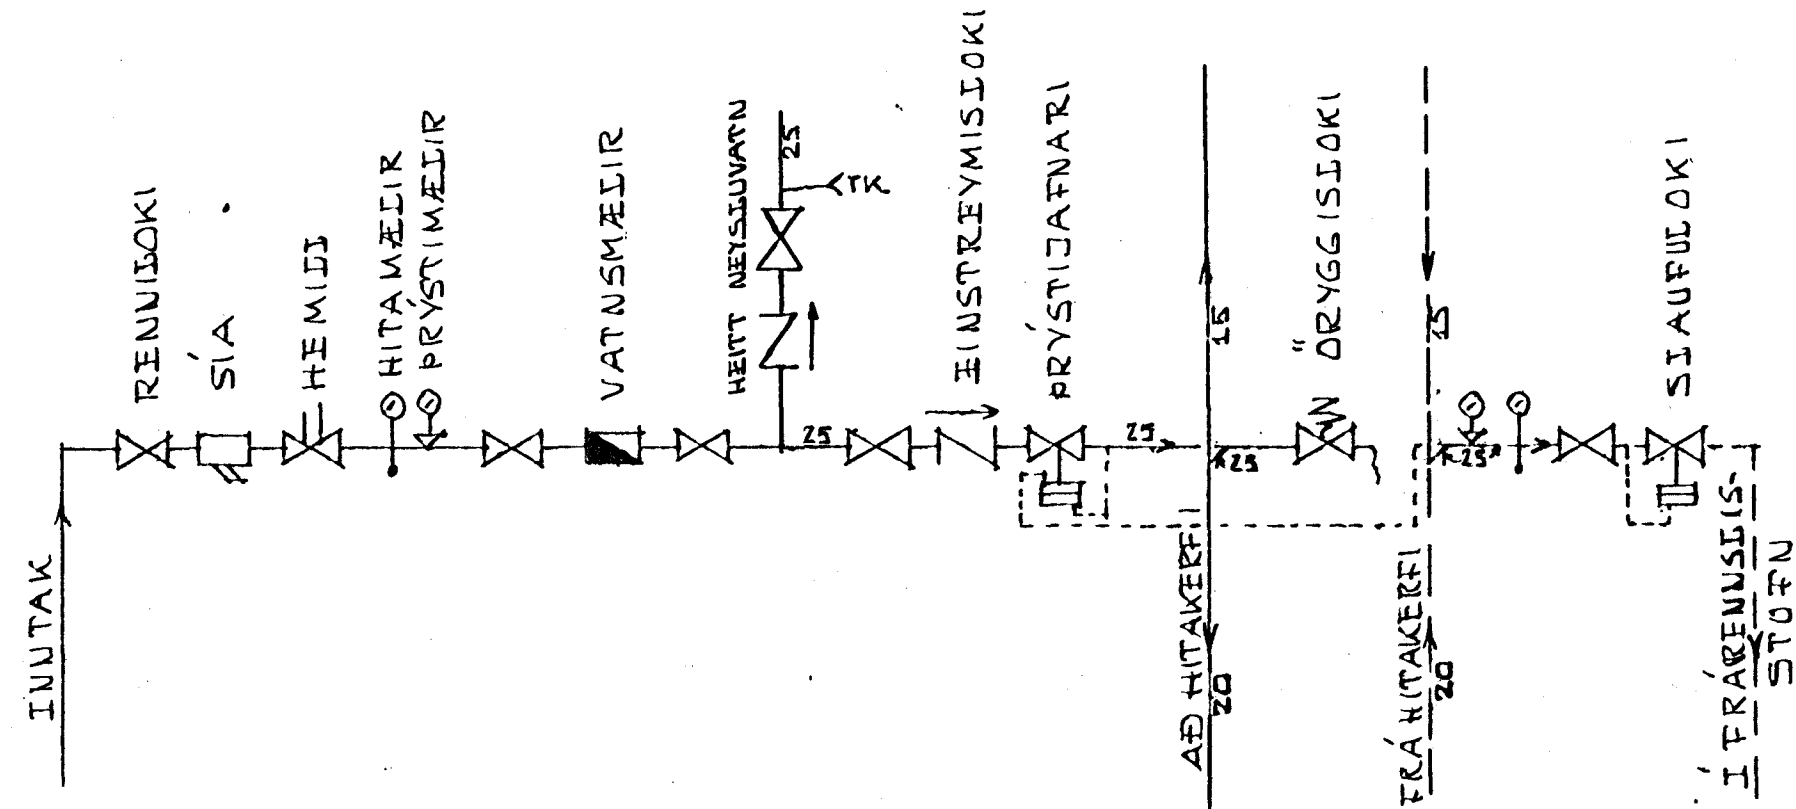

**INNTAKS- OG MÆÐATENGINGAR.**  
(EKKI Í MÆÐIKVARÐA)

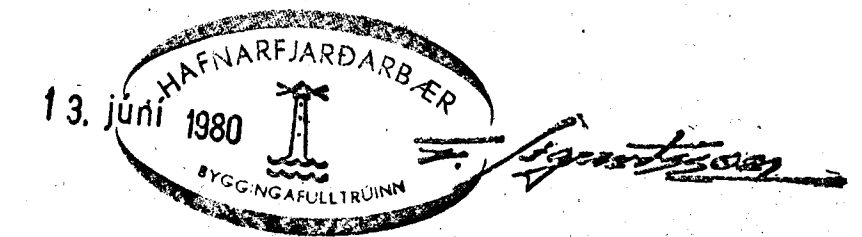

<b>ÞÆKJARHVAMMUR 12, HAFNARFIRÐI.</b>		DAGS: 28-01-80
OFNATAFLA SKÝRINGAR OG SÉRMYND AF INNTAKS- OG MÆÐATENGINGUM VIÐ HITAVEITULAGNA.		HANNAÐ. KS
KRISTJAN STEFÁNSSON TEKNIFRÆÐINGUR T.F.I.		TEIKNÆÐ. KS
BREIÐVANGI 9, HAFNARFIRÐI. Sími 52870		VERK NR. ÞEKKUR 7905 - 02
		TEIKN NR. -05