



Samþykkt á fundi bygginga-
nefndar þ. 5/9 1979
BYGGINGAFULLTRÚINN
Í HAFNARFIRÐI
Sigurðsson


Ganna skal frá önnu
eldstaði í samráði við
stjórnvaldsföredm.

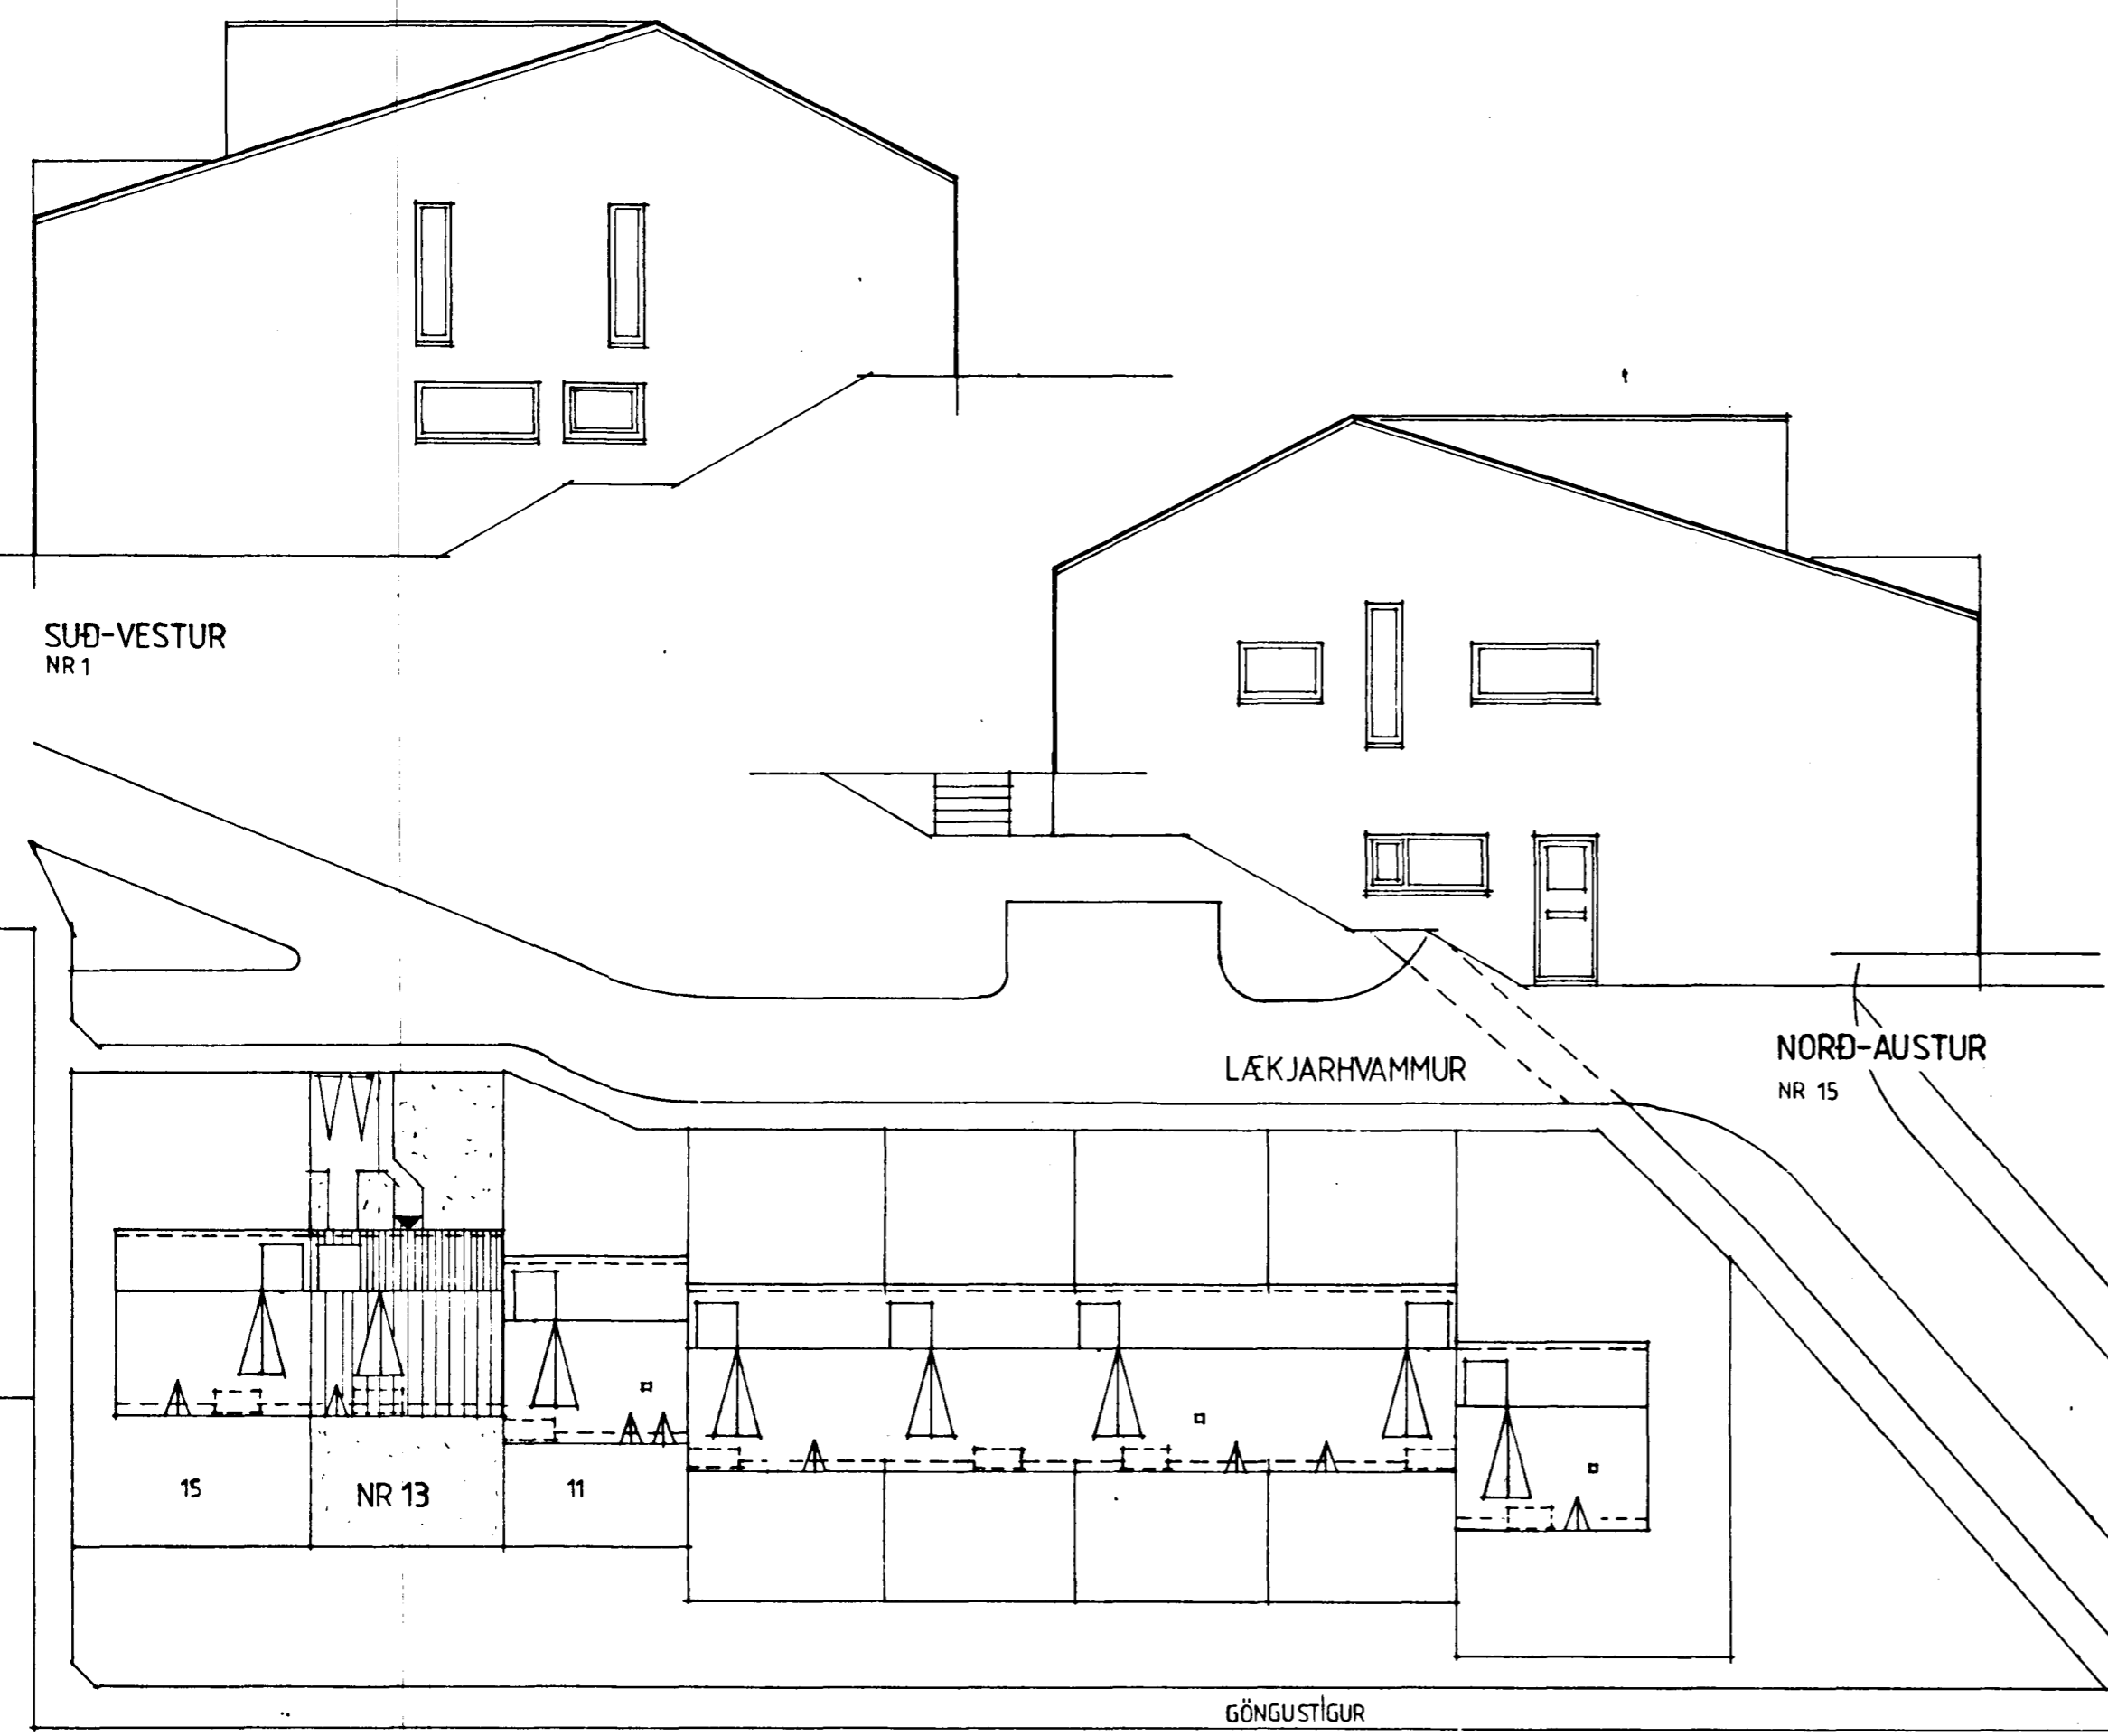


NORÐ-VESTUR

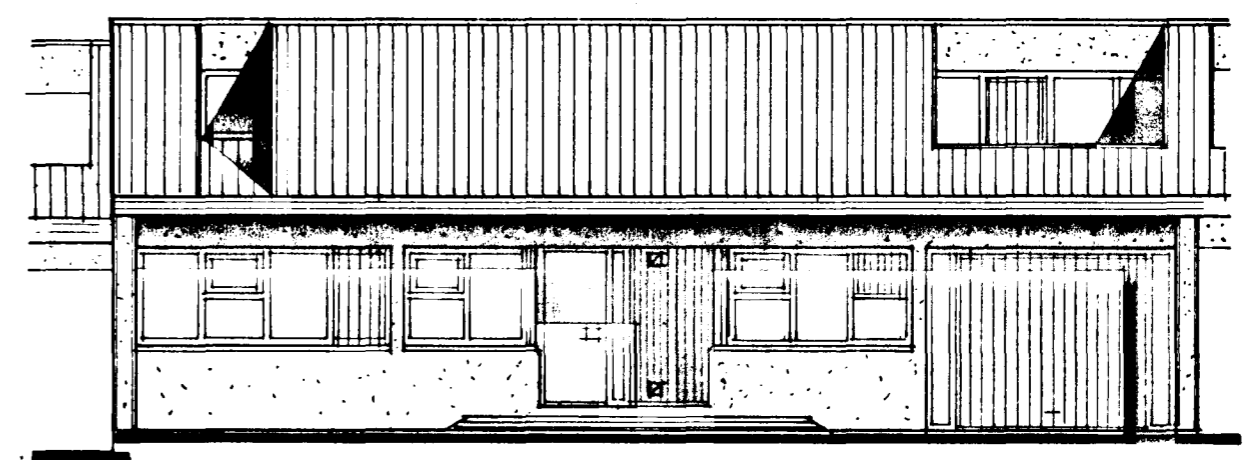

SUD-AUSTUR

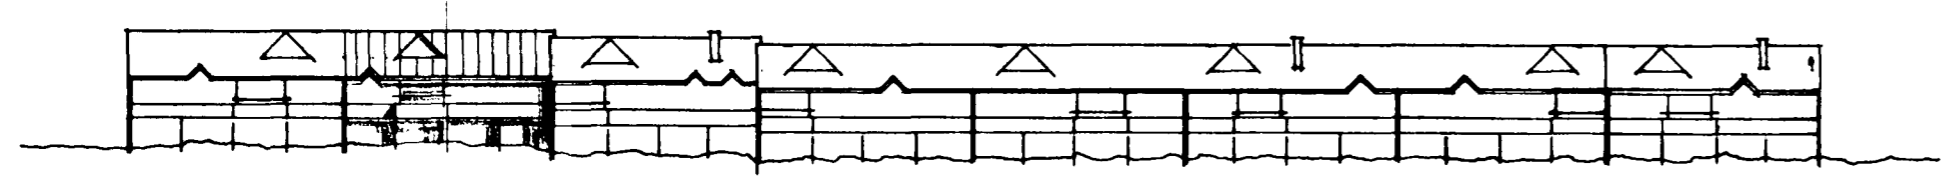


ÚTLIT AÐ HÖFN

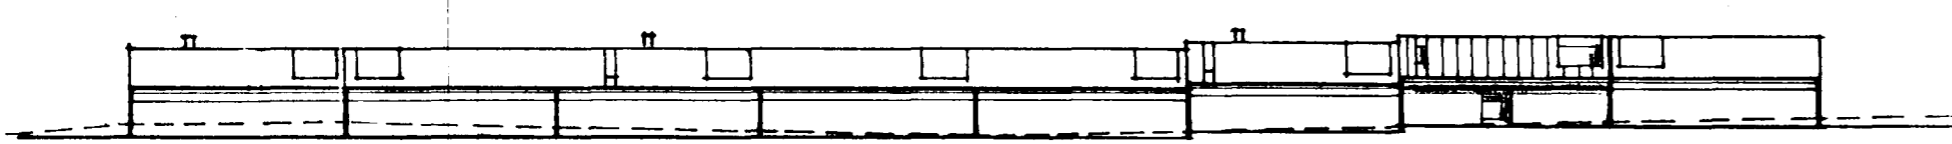

ÚTLIT AÐ GÖTU

AFSTÖÐUMYND M-1:500

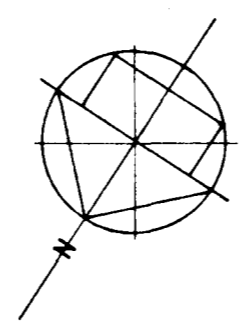

02.09.1979

Sigurður Adalsteinsson

| | |
|-------------------------------------|-----------------|
| LÆKJARHVAMMUR 13 HAFNARFIRÐI | |
| ÚTLIT , AFSTÖÐUMYND | M-1:100 - 1:500 |
| | BLAÐ 3 |
| SIGURÐÖR ADALSTEINSSON ARKITEKT FAI | |