



Samþykkt á fundi bygginga-
nefndar þ. 5/9 1978
BYGGINGAFULLTRÚINN
Í HAFNARFIRÐI
F. Sigurðsson

Ganga skal frá opnu
eldstæði í samráði við
slökkviliðsstjóra

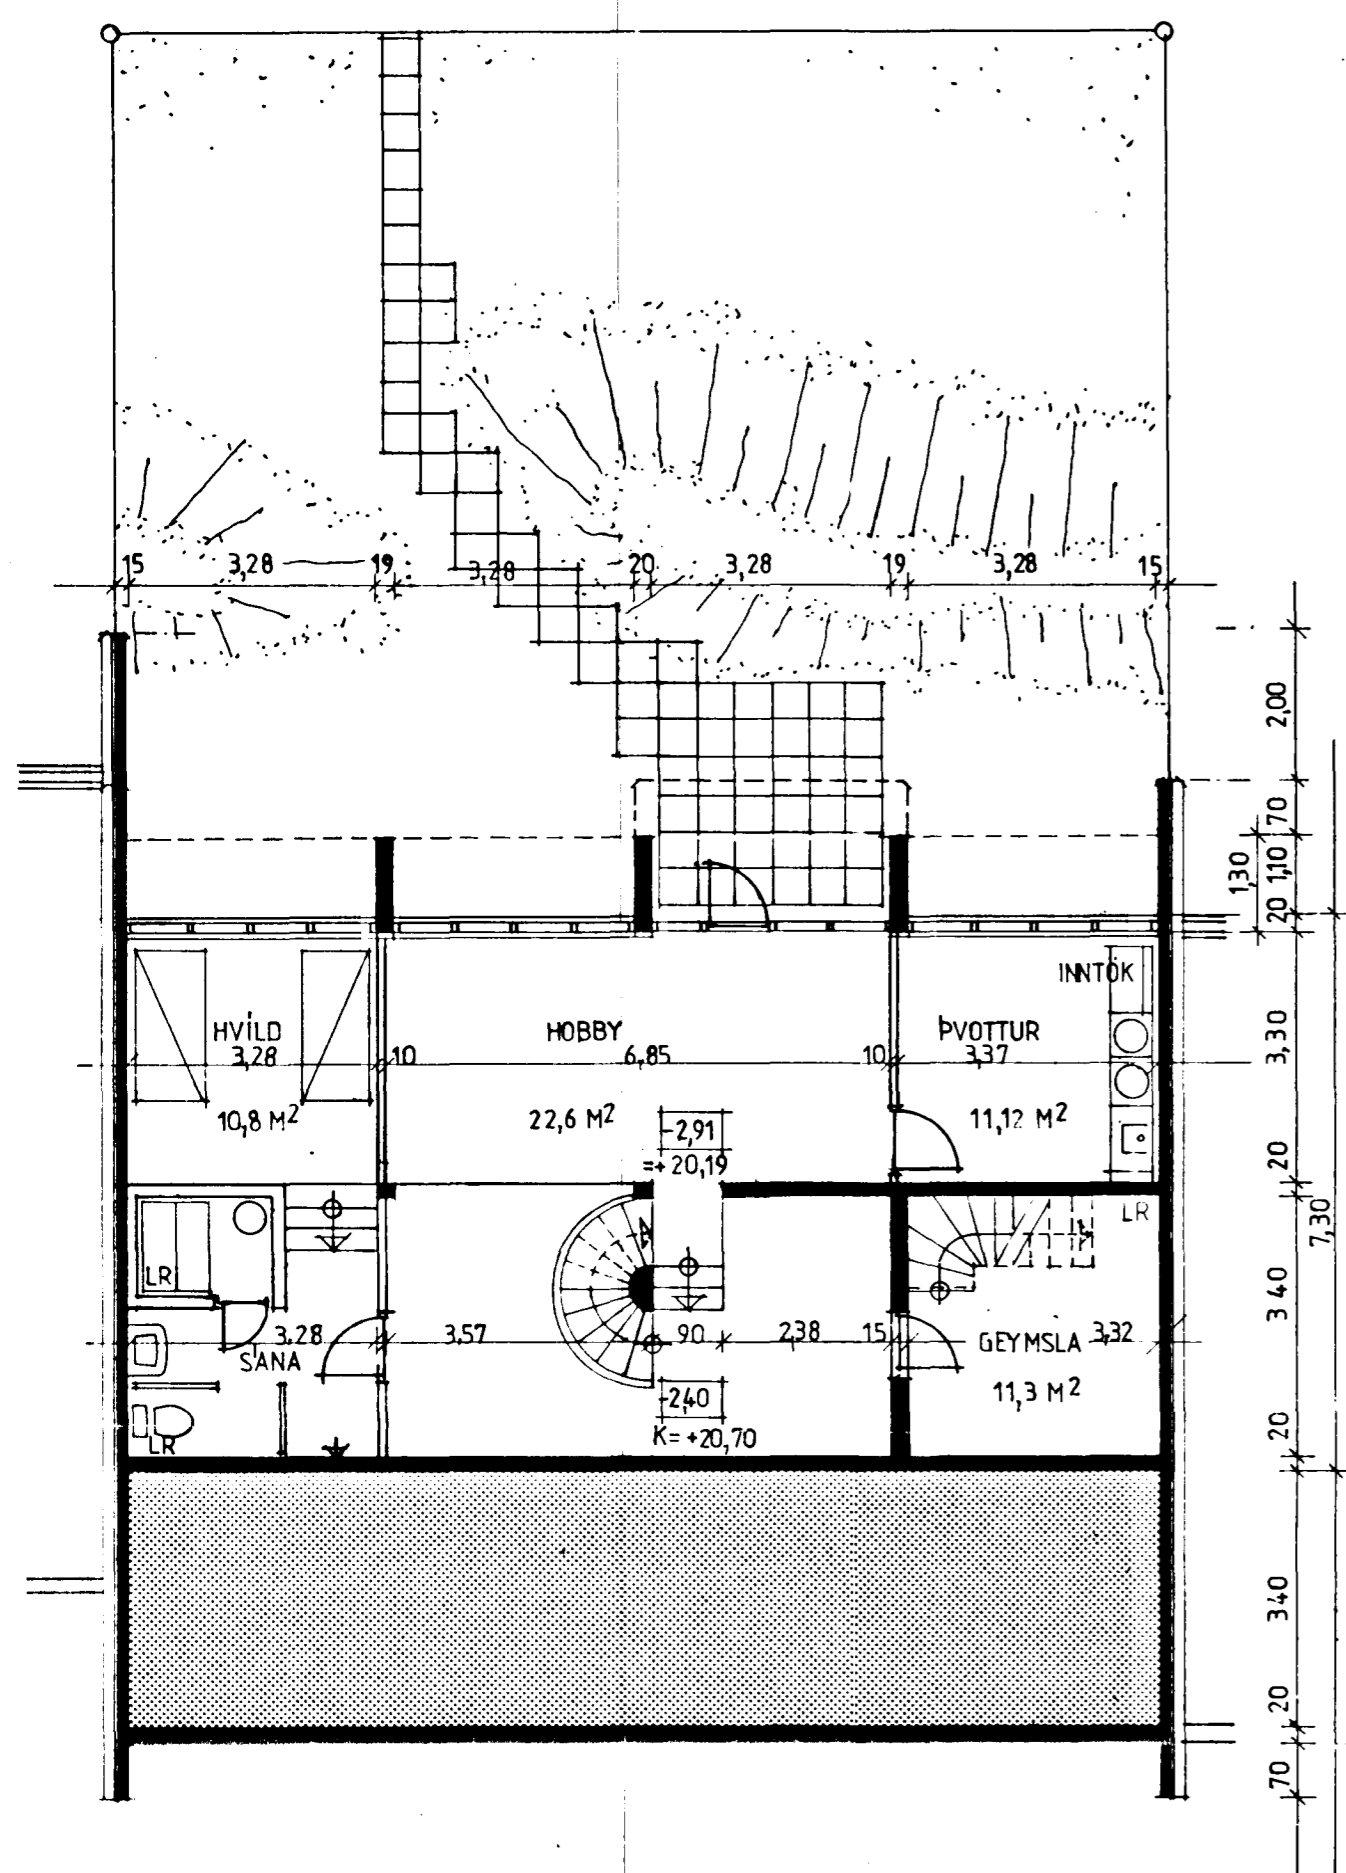


KJALLARI

FLATARMÁL IBÚÐAR BR	151,2	M ²
F KJALLARA	102,2	—
F BILGEYMSLU	24,9	—
F LÚÐAR	490,0	—
FLATARNOTKUNARHLUTFALL	0,31	
HEILDARRÚMMÁL HÚSS BR	882,5	M ³
KÖLNUNARTÖLUR :		
GÓLF KJALLARA	±0,4	
GÓLF IBÚÐARHÆÐAR	±0,4	YFIR FYLLINGU
VEGÐ MEÐALGILDI ÚTVEGGJA	±1,0	
ÞAK	±0,3	

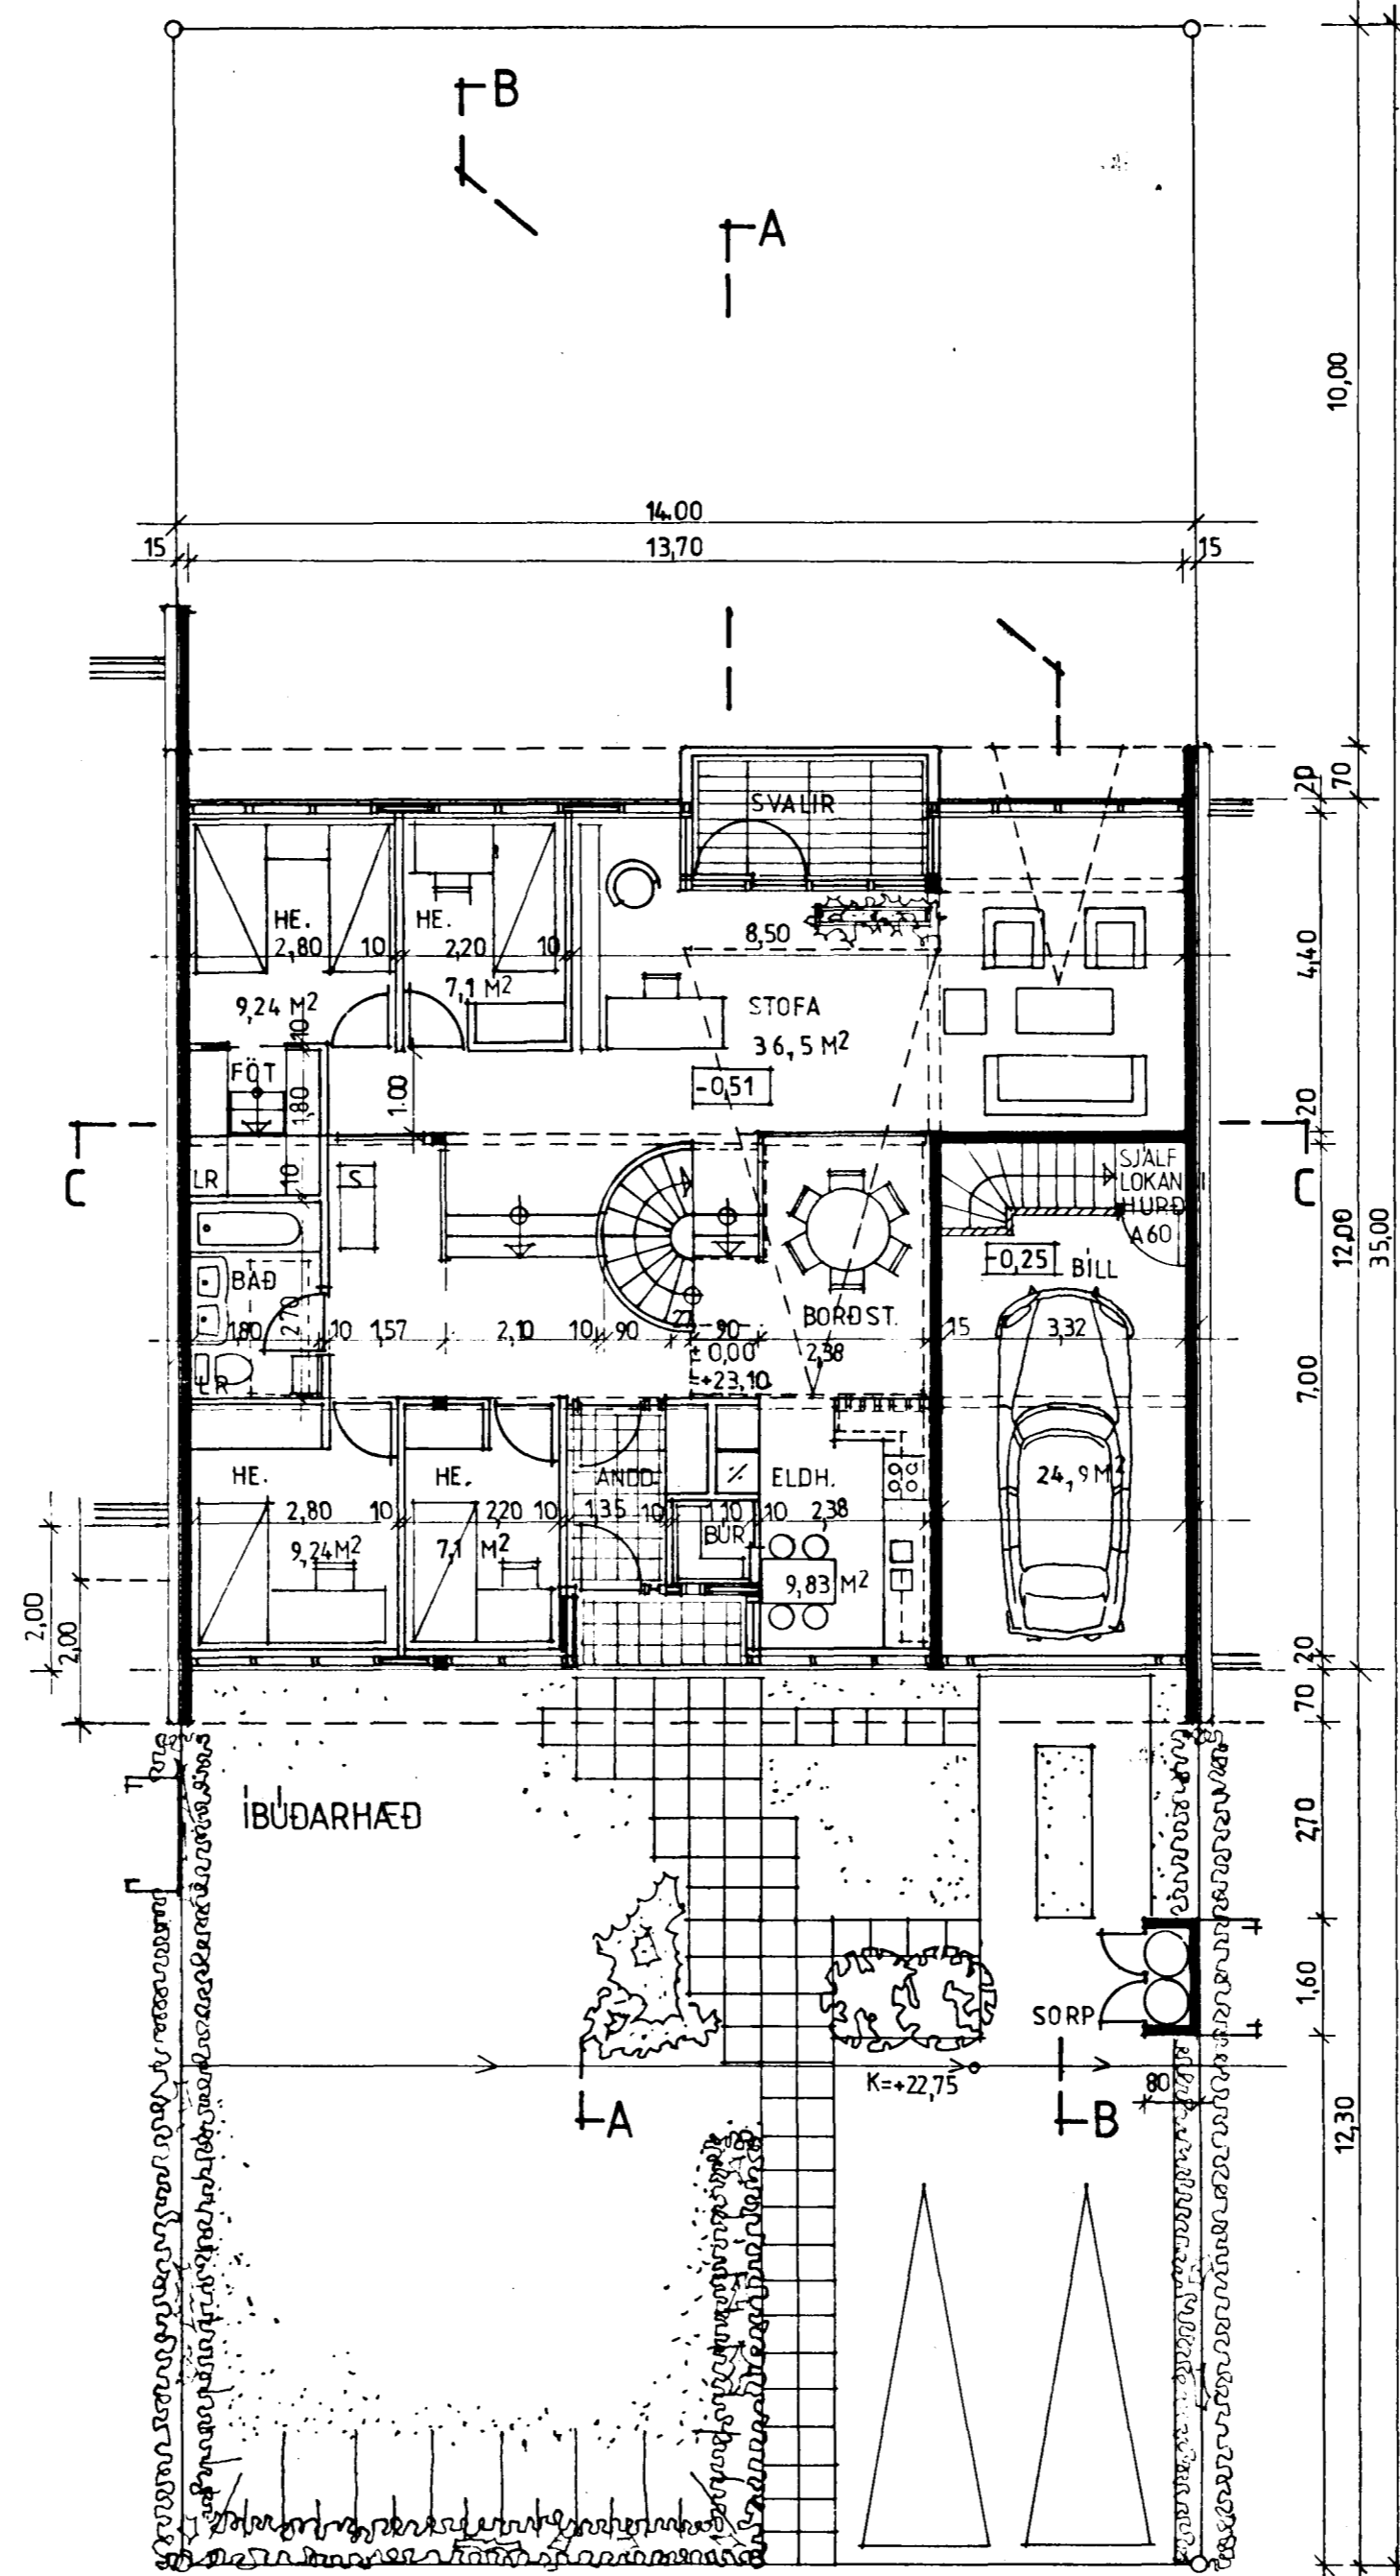


IBÚÐARHÆÐ

G=22,70
G=22,88
GANGSTÉTT
LÆKJARHVAMMUR

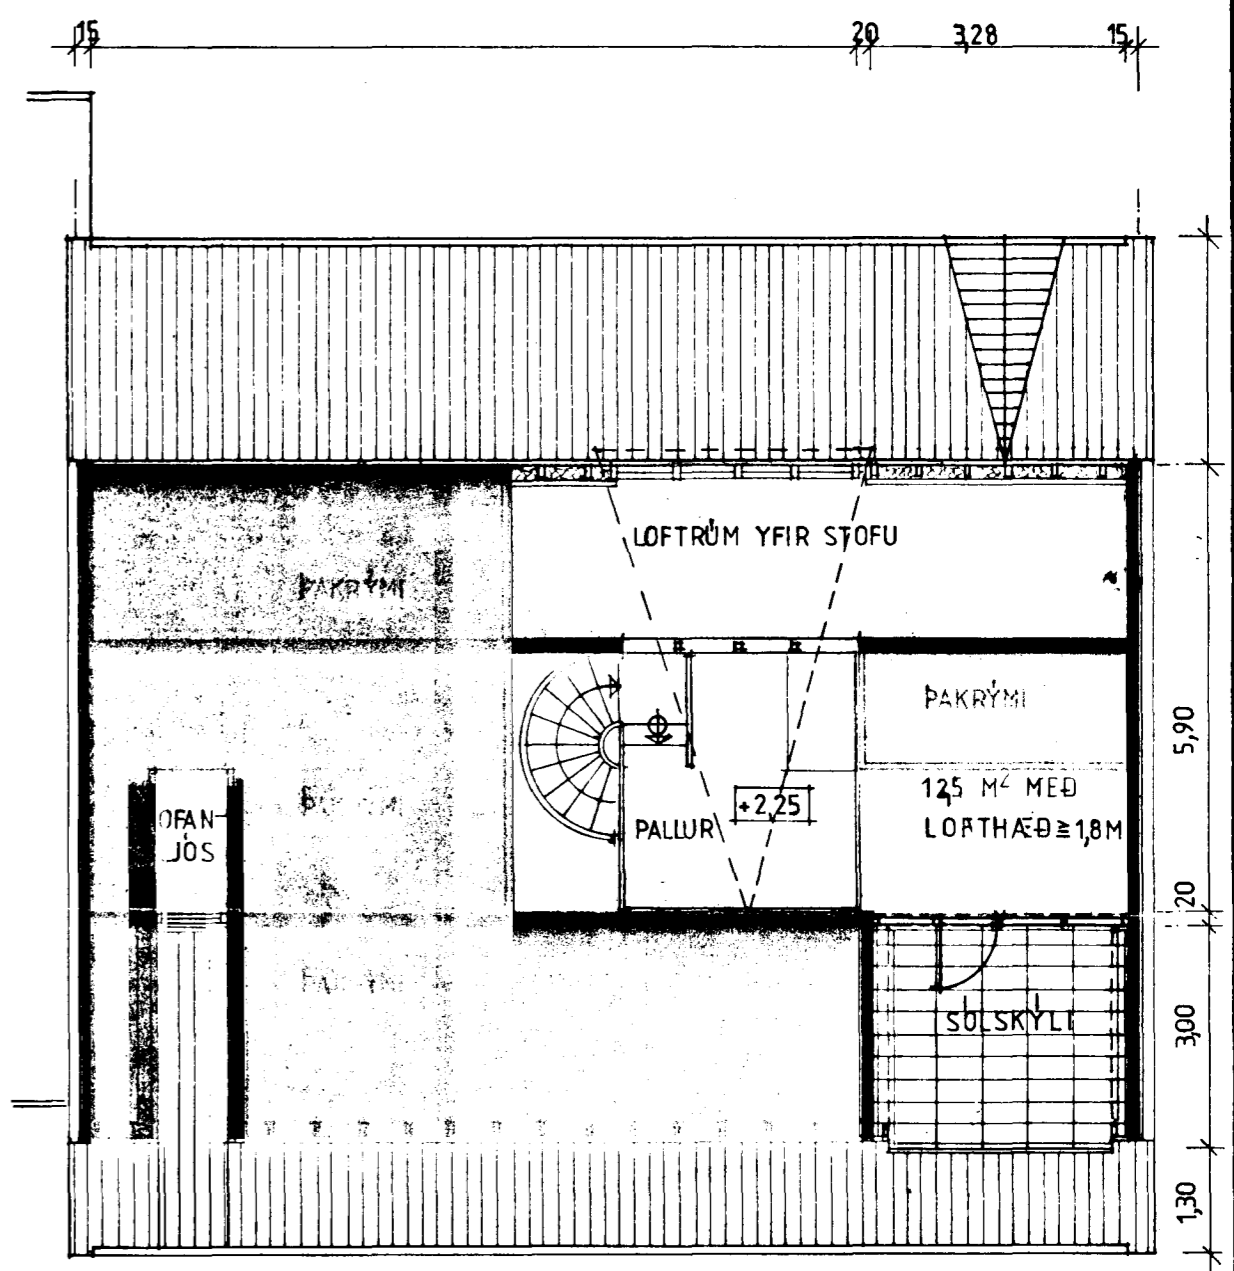

KVISTUR

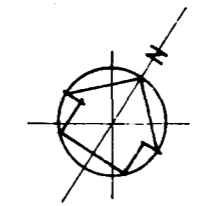

02.09.1979
hinn þ. Atalsteinnsson

LÆKJARHVAMMUR 13 HAFNARFIRÐI	
GRUNNMYNDIR	M:1-100
	BLAÐ 1.
SIGURÞÓR AÐAÐALSTEINSSON ARKITEKT FAI	