



Samþykkt á fundi bygginga-
neindar þ. 212 1994.
BYGGINGAFULLTRÚINN
Í HAFNARFIRÐI
Sigurður Halldór

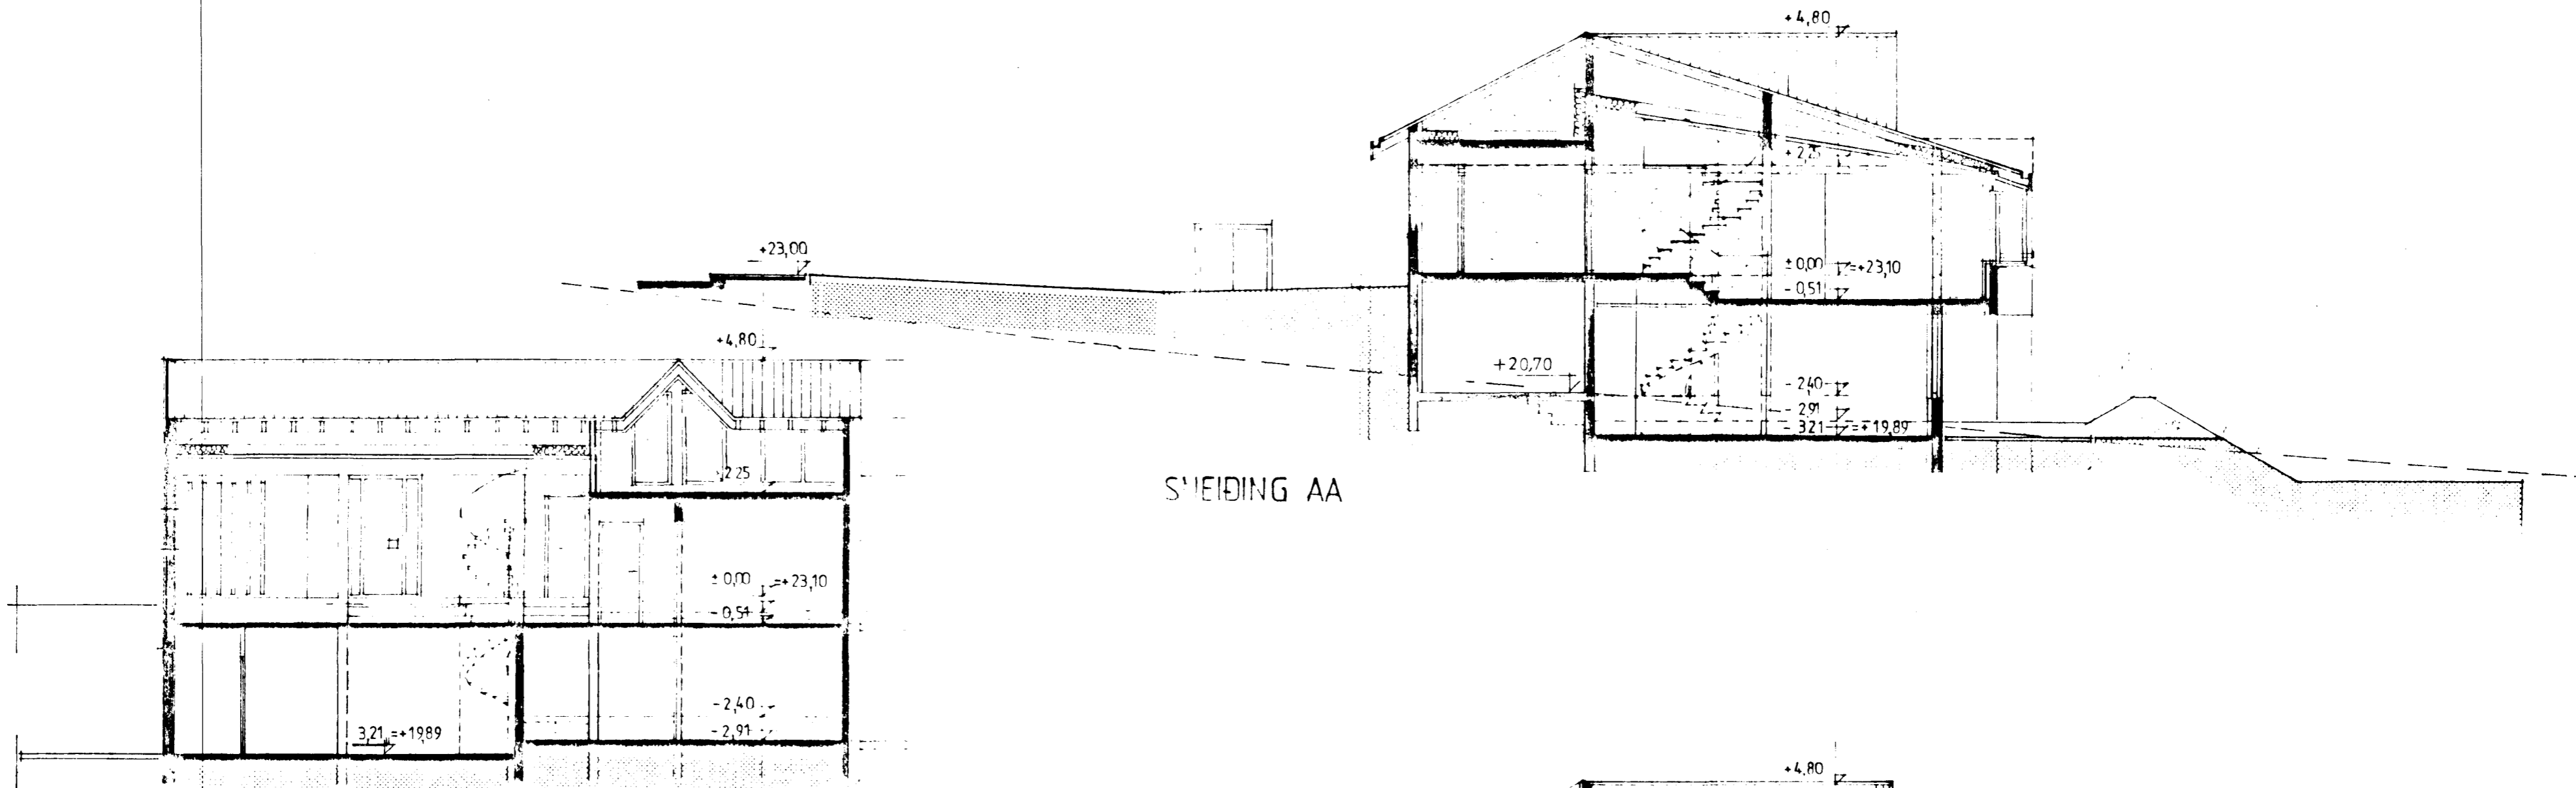

SNEIÐING AA

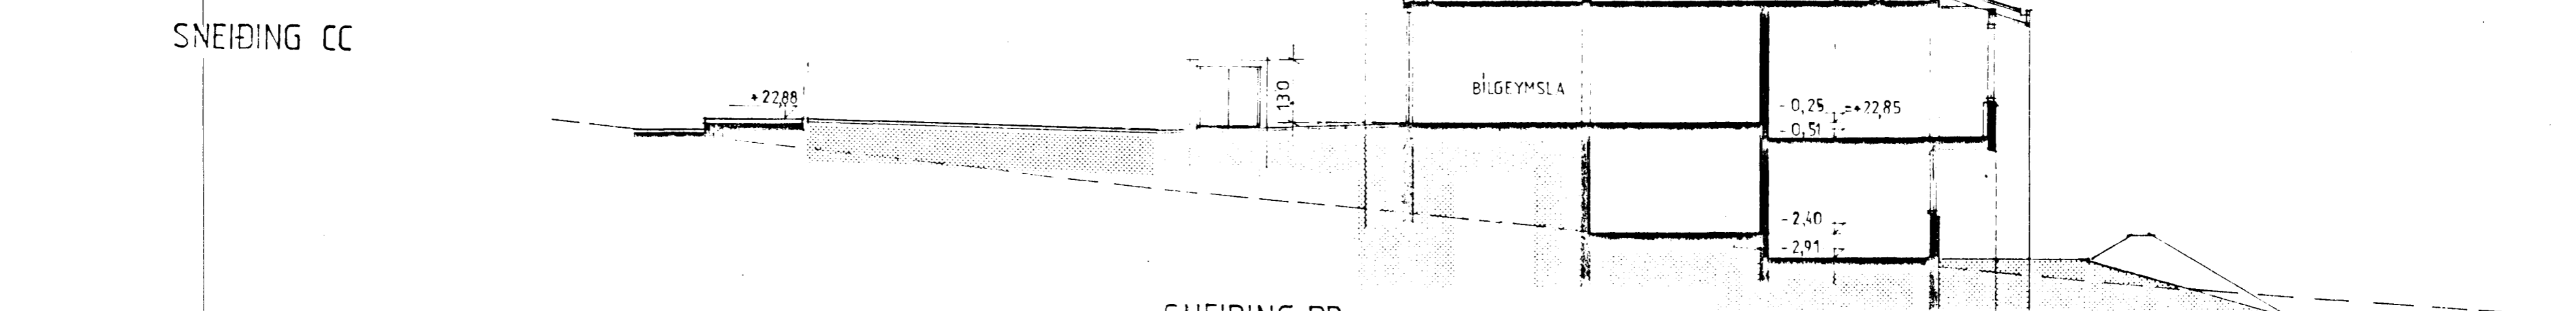

SNEIÐING BB

SNEIÐING CC

20.01.1994 ÍBÚÐ NEDRI HÆÐ. T.M.W.
02.09.1979

Sigurður Halldór

LÆKJARHVAMMUR 15 HAFNARFIRÐI	
SNEIÐINGAR	M=1:100
	BLAÐ 2
SIGURÐUR AÐALSTEINSSON, ARKITEKT FAI	