



Samþykkt á fundi bygginga-  
nefndar þ. 212 1994.  
BYGGINGAFULLTRÚINN  
Í HAFNARFIRÐI  
*Sigrún Þórunn*

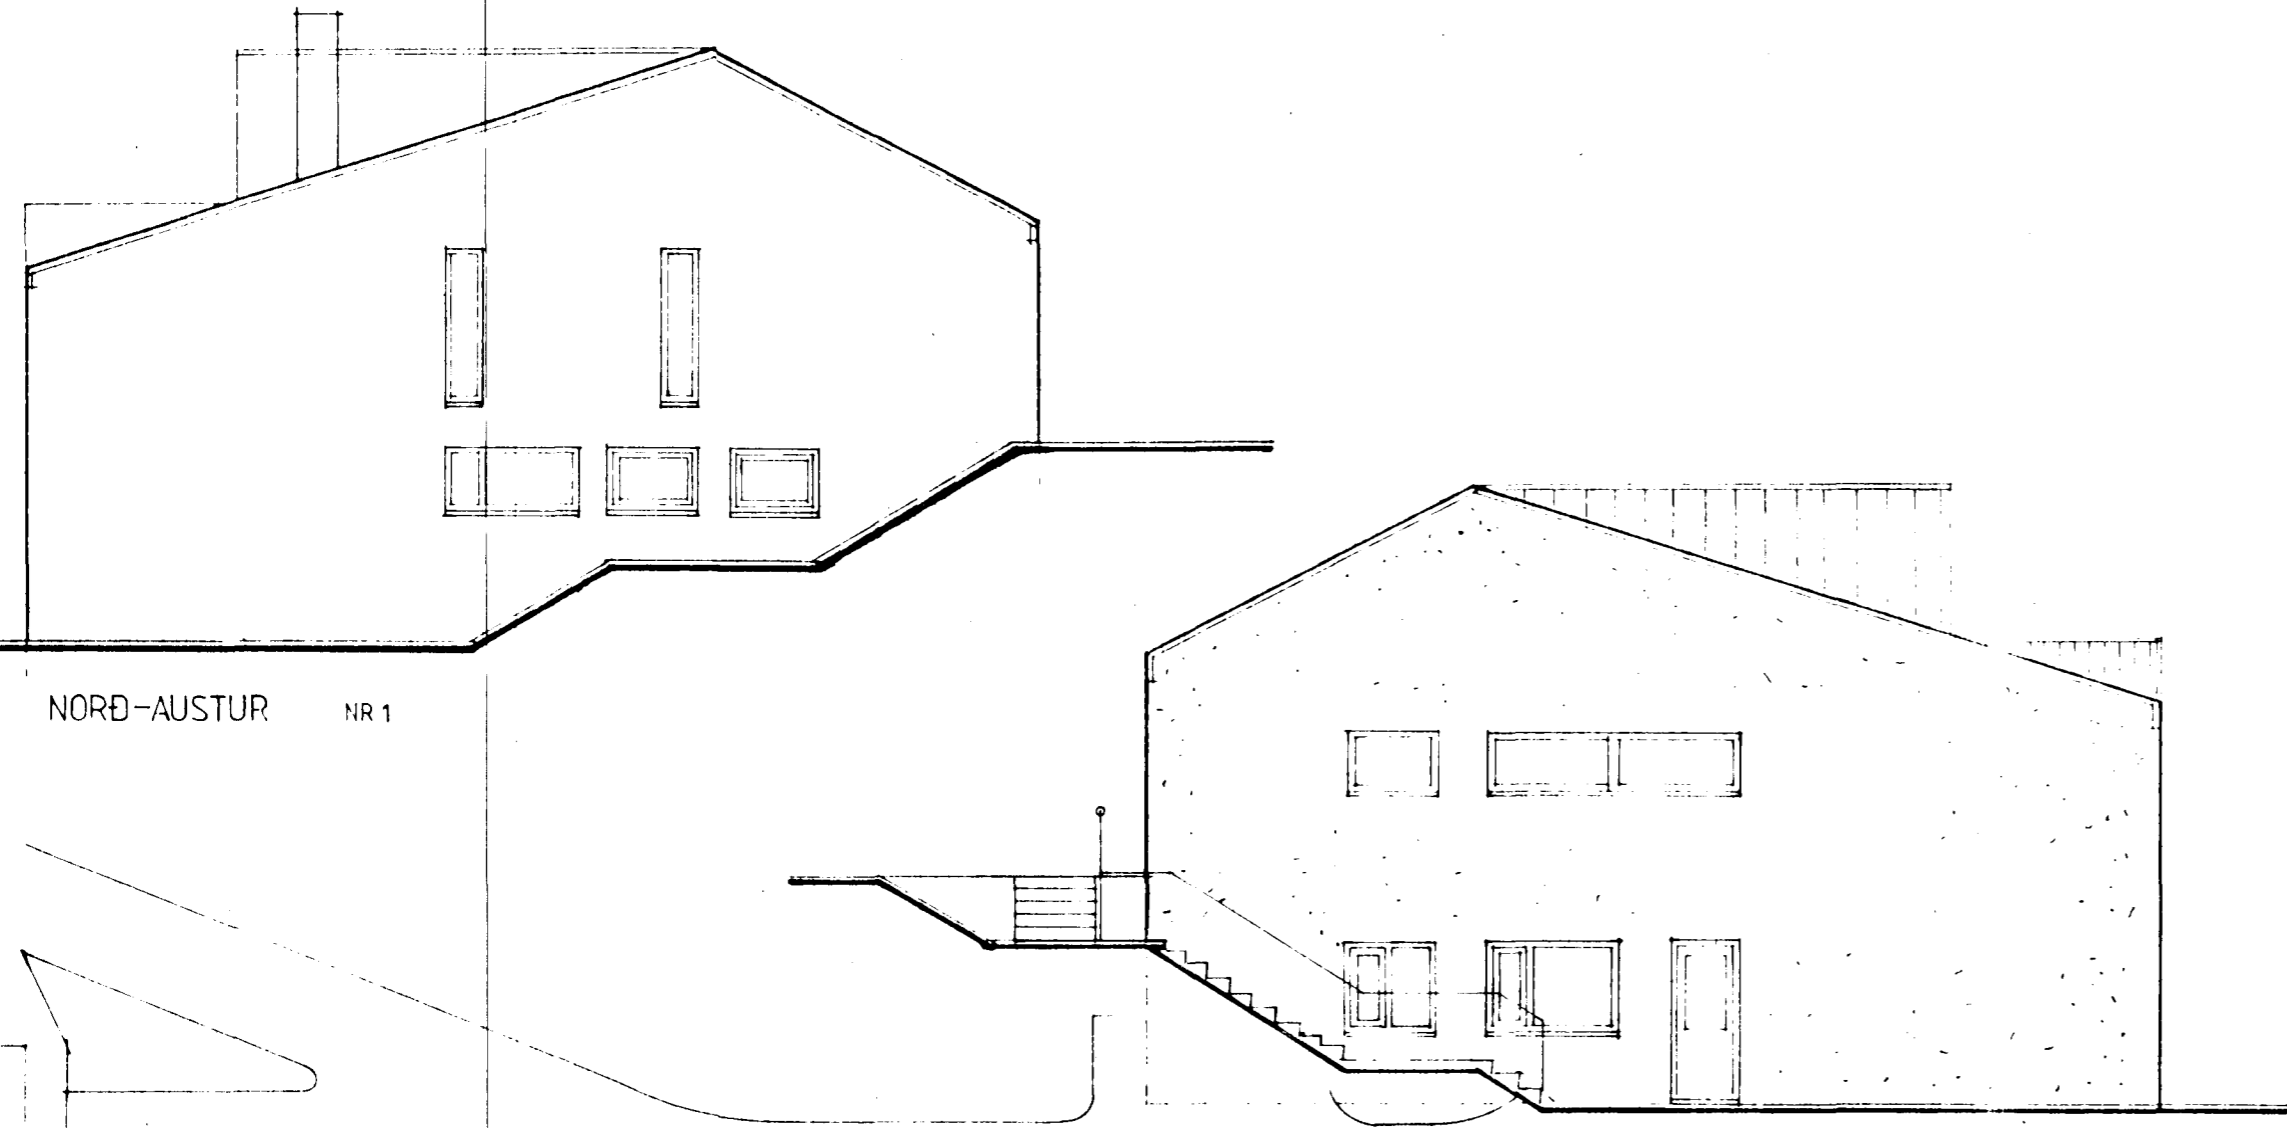


NORD-AUSTUR NR 1

LÆKJARHVAMMUR SUF-VESTUR NR 15

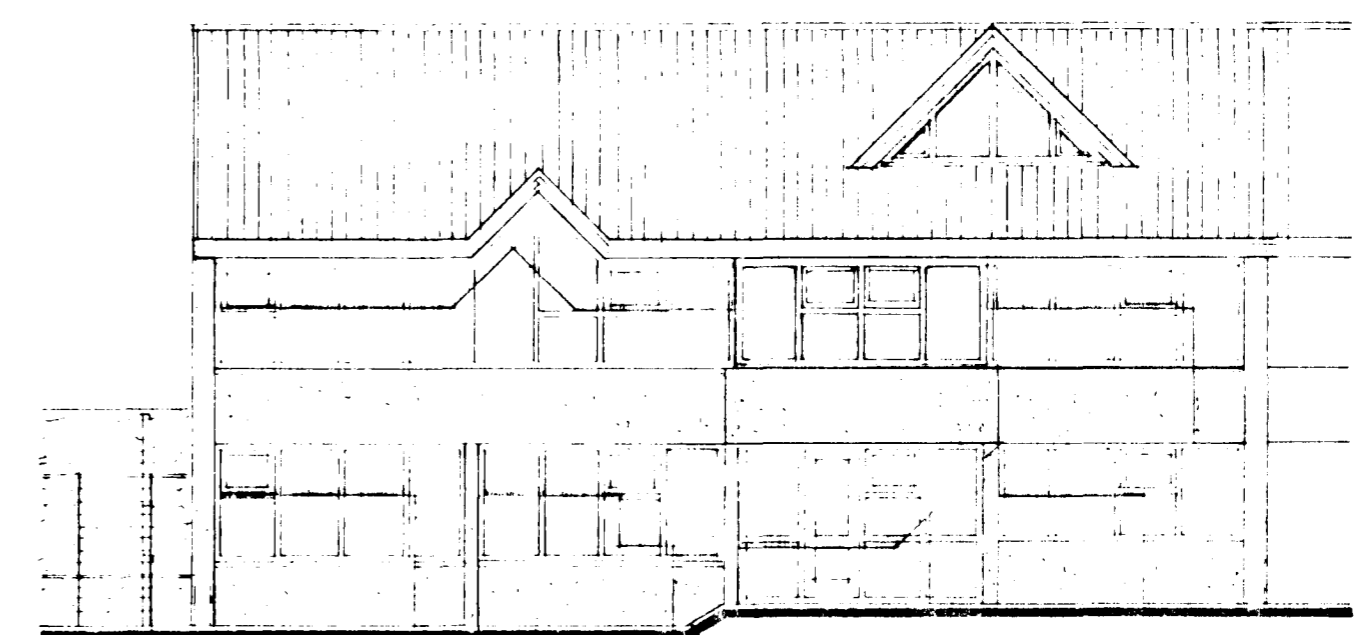


NORD-VESTUR

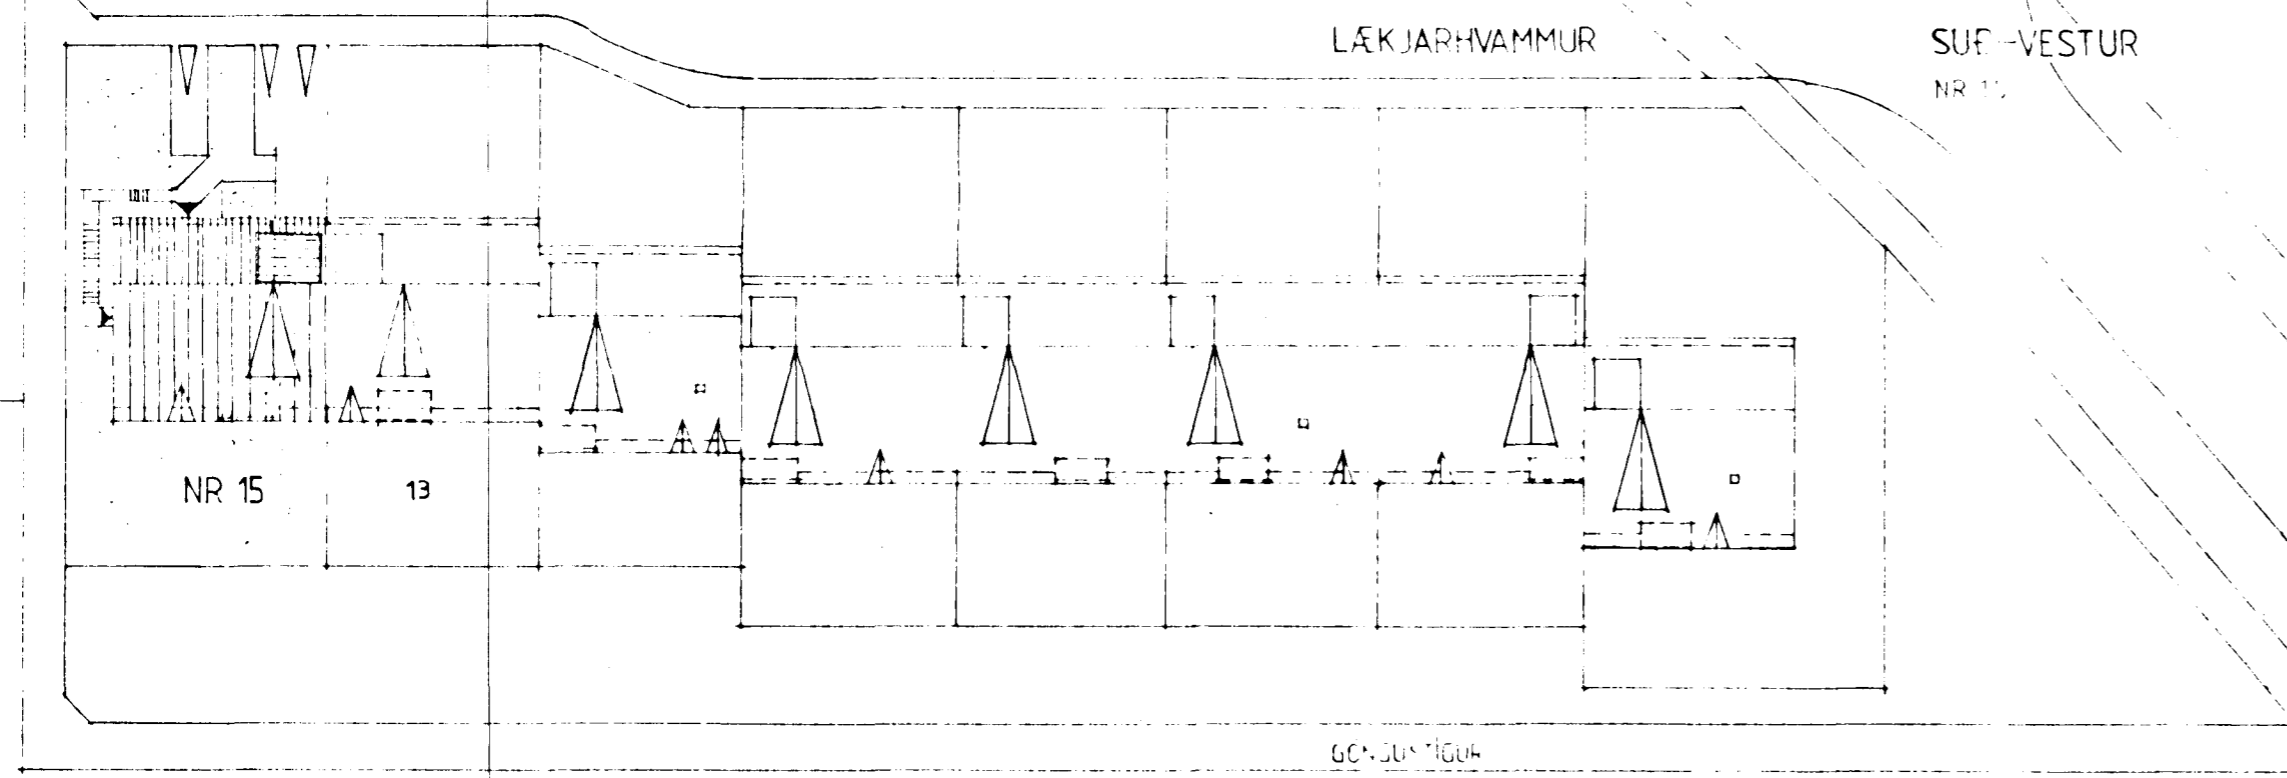


NR 15 13

60x30x1604

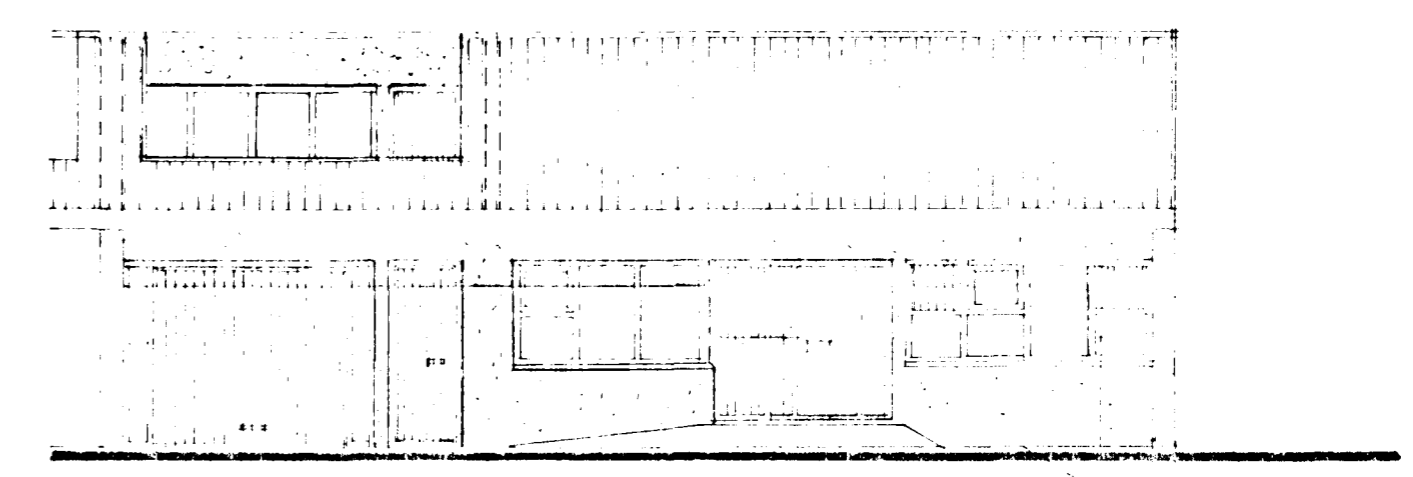


SUF-AUSTUR

20.01.1994 íbúð nedri hæð

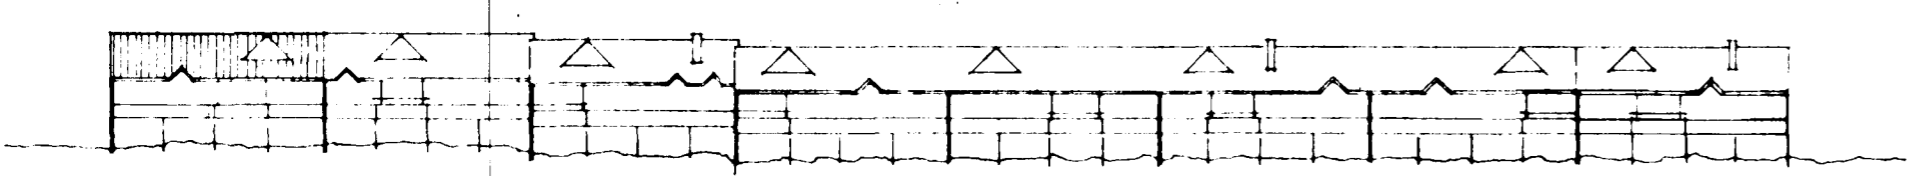

ÚTLIT AÐ HÖFN

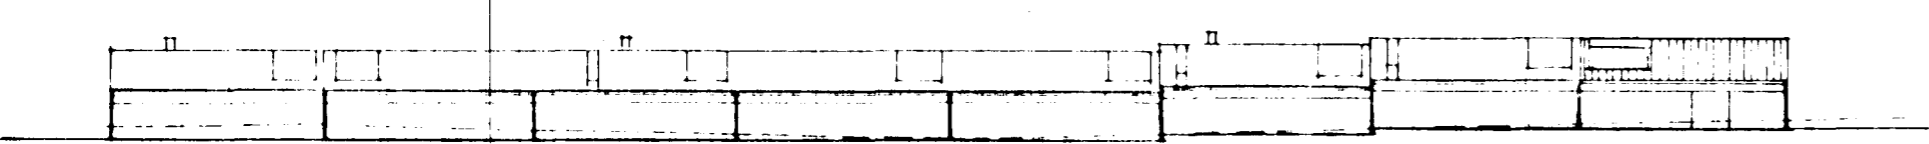

ÚTLIT AÐ GÖTU

AFSTÖÐUMYND M-1:500

02.09.1979  
*Sigrún Þórunn*

LÆKJARHVAMMUR 15 HAFNARFIRÐI	
ÚTLIT, AFSTÖÐUMYND	M. 1:500 1980
	BLAÐ 3
SIGURÞÓR ABALSTENJÓR ARCHITECT	