



Samþykkt þann
 02.08.2002
 Byggingafulltrúinn í Hafnarfirði
 P.h. Kristján Þórarinnsson

KJP

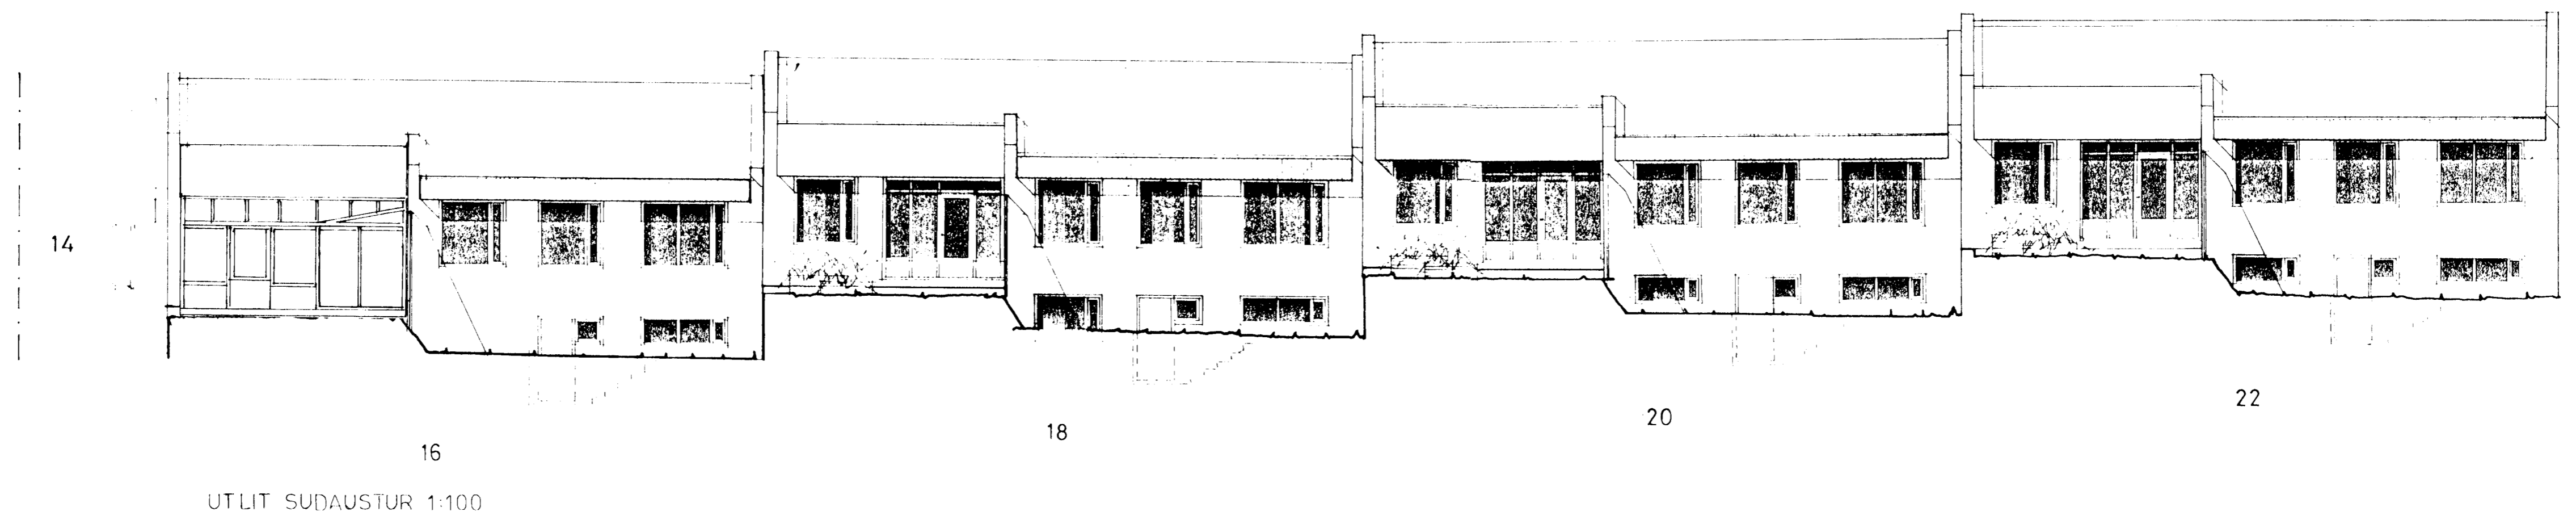

ÚTLIT SUDAUSTUR 1:100

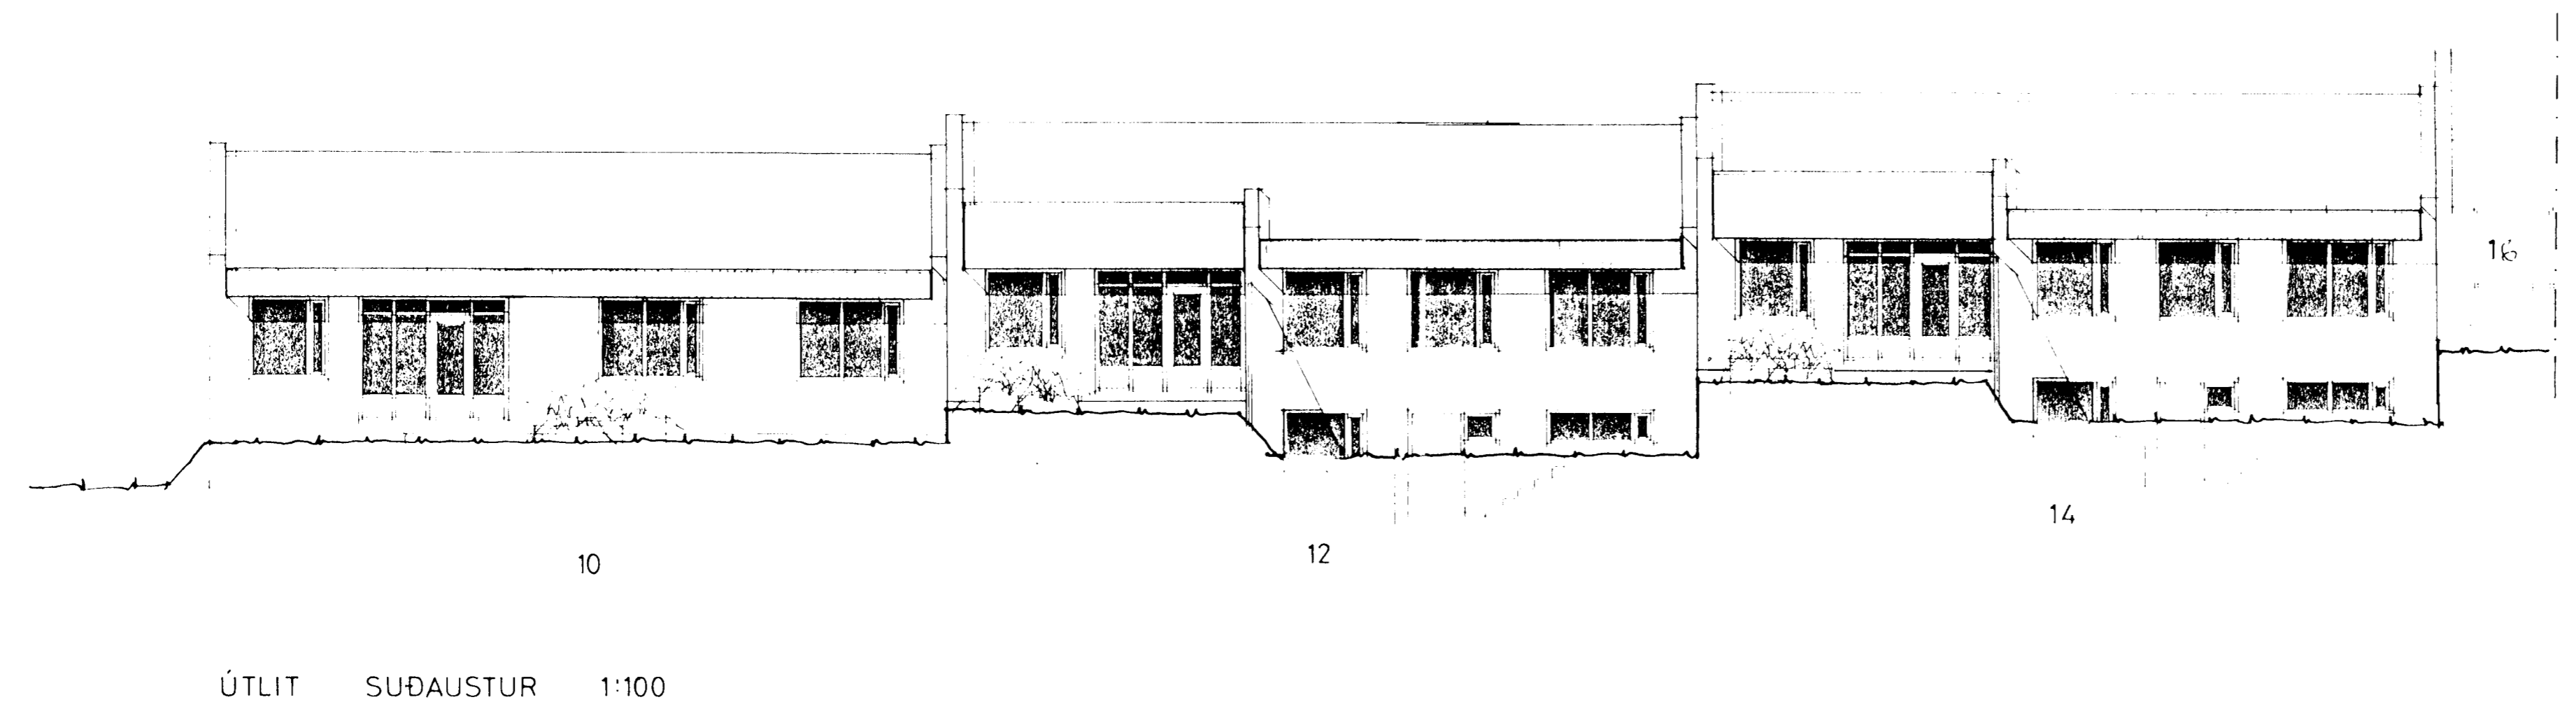

ÚTLIT SUDAUSTUR 1:100

06.08 '02 KJ

O.K.Arkitektar ehf.	Nýbýlavegi 22
Lækjarhvamur 16, Hf.	Kt. 700402-6140
Suðurhlíð	hannað Kristín Jónsdóttir
dags 17.07.2002	mk. 1:100
nr. 5	nr. 5