



GRUNNMYND 1:50

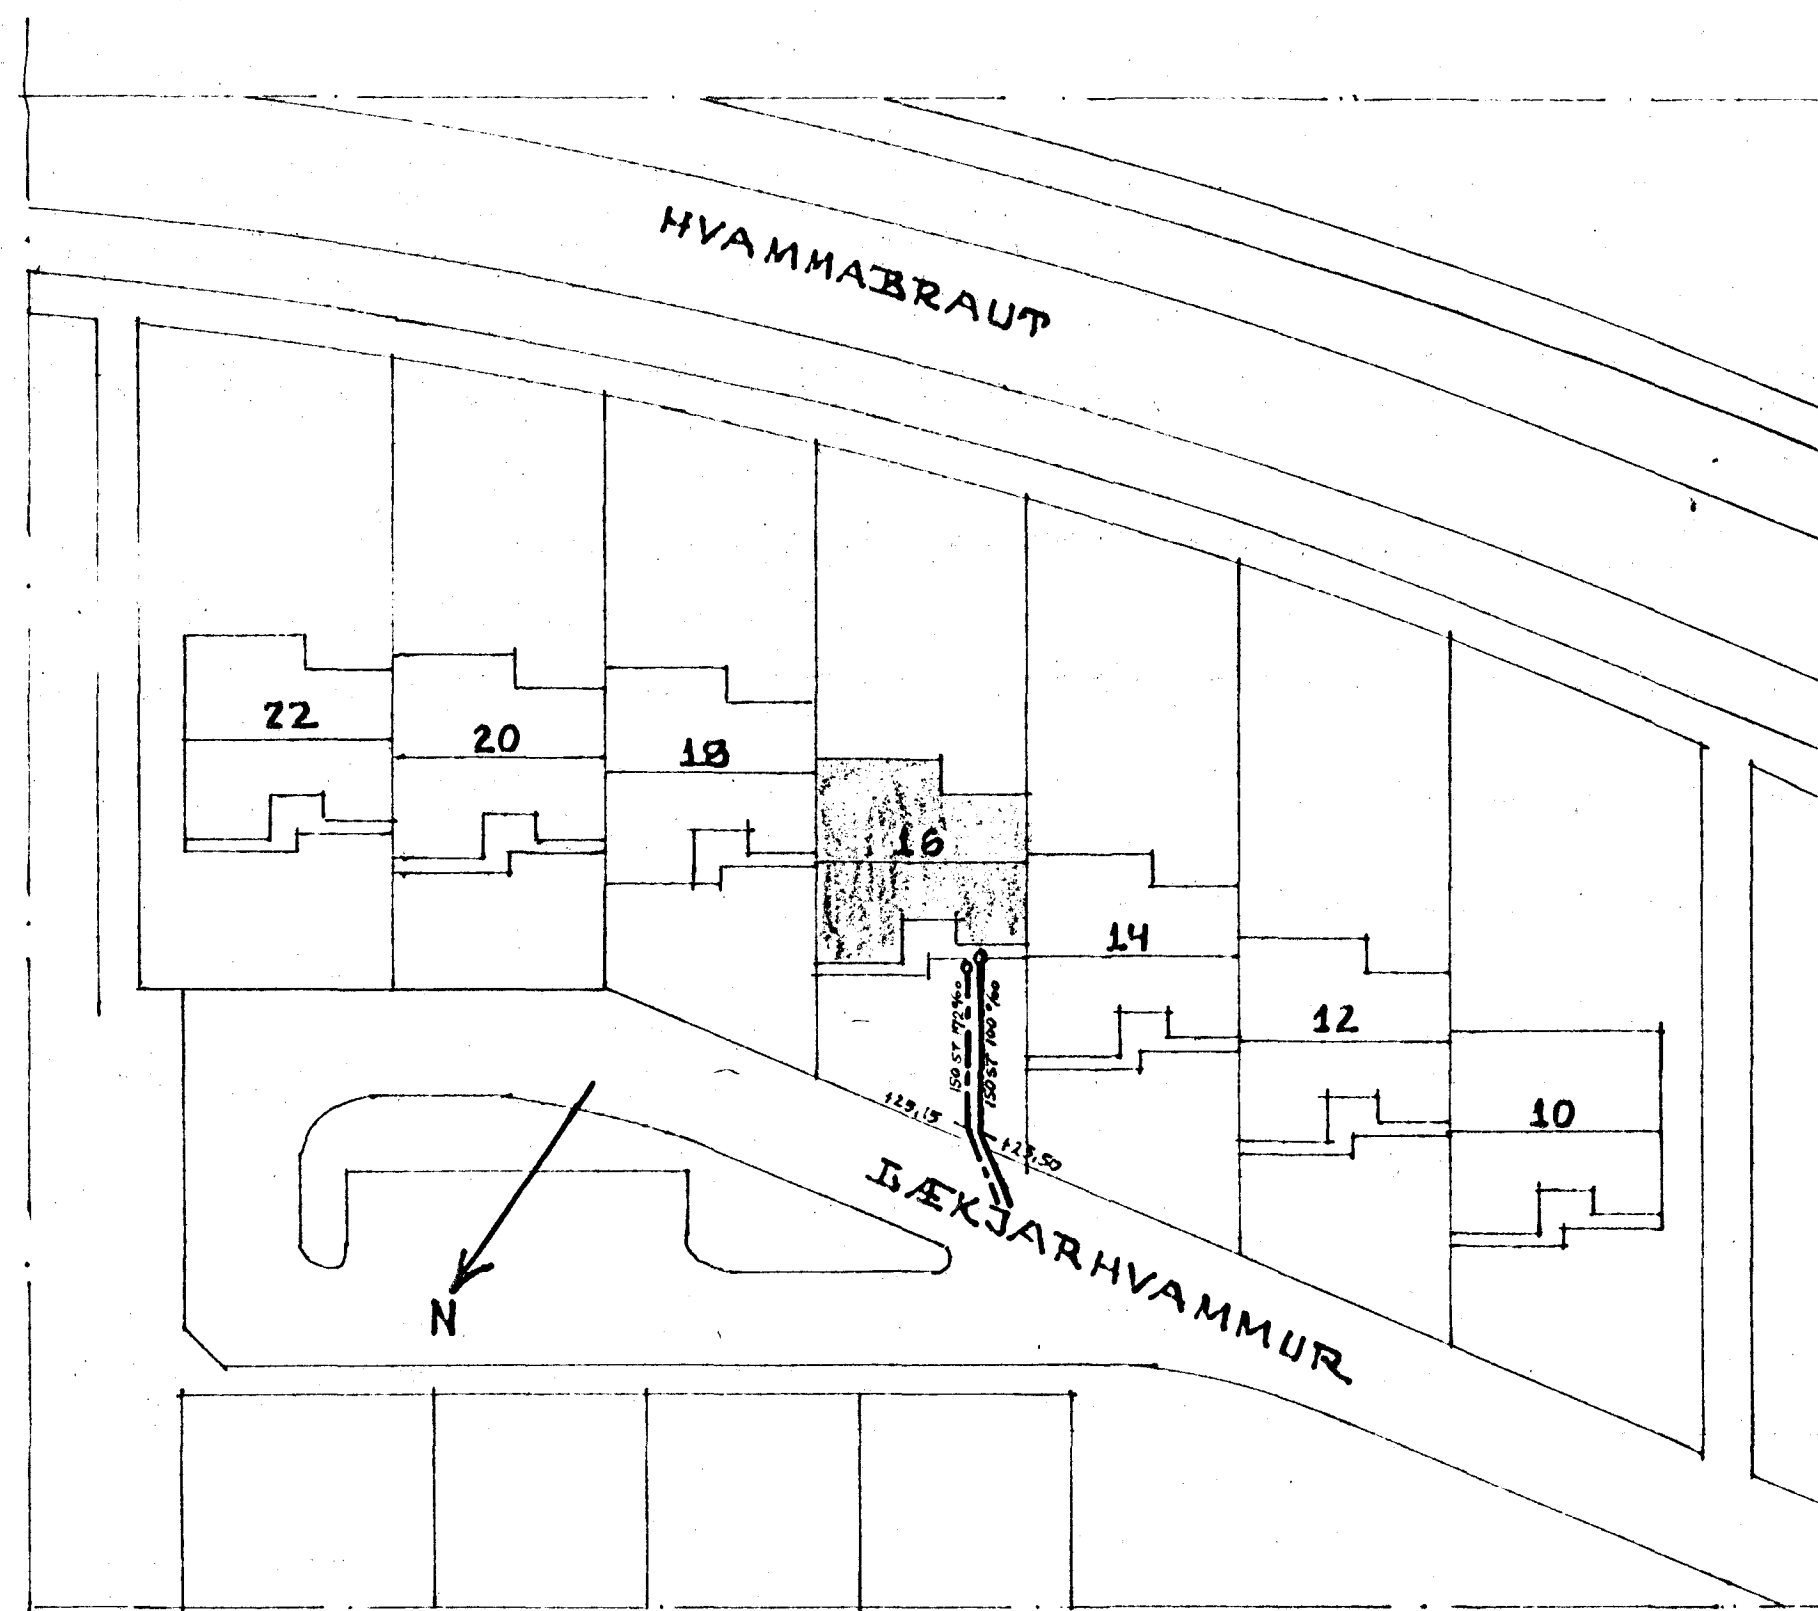

AFSTÖÐUKYND 1:500

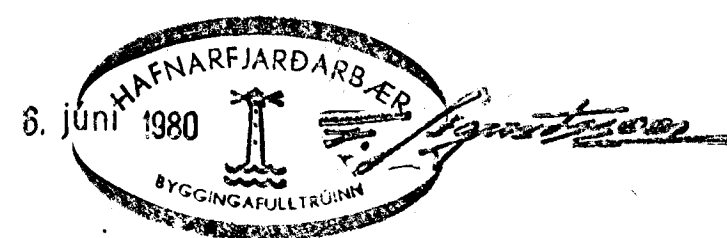

SKÝRINGAR:

SKÝRINGAR TAKNA Á GRUNNMYND SJÁ ÍST 64, EFNÍ OG FRAGANGUR ÞAGNA SÉ SKV. ÍST 65 OG GILDANDI REGlugERÐUM.

HÆÐATÖÐUR ERU GEFNAR UPP FYRIR BOTNI PÍPU VIÐ GREININGAR, BRÚN UNDIRSTÖÐU OG Í BEYGJU UNDIR STÚTUM UPP ÚR ÞIÖTU. HÆÐATÖÐUR ERU Í M, ÞAGNASTÆRÐIR Í MM.

LÆKJARHVAMMUR 16, HAFNARPIRÐI.		DAGS. 15-09-79
PRÆRENNSLISLAGNIR Í GRUNNI		HANNAÐ K.S.
		TEIKNÆÐ K.S.
MÆLIKVARÐI: 1:500, 1:50		VERK NR. ÞÖKKUR
KRISTJAN STEFANSSON TEKNIFRÆÐINGUR P.T.F.I.		7907-02
MIEVANGI 12, HAFNARPIRÐI SÍMI 52708 <i>Kristján Stefánsson</i>		TEIKNR.
		-01