



KERFISMYND VATNSLAGNA 1:50

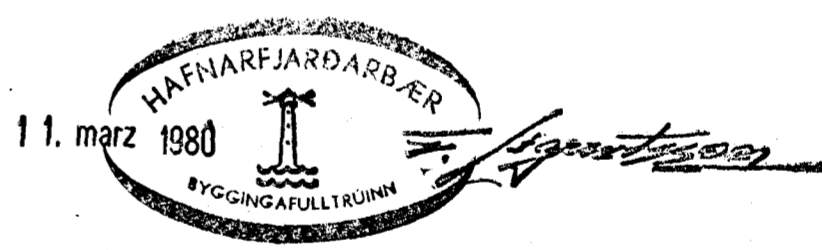

I. LOFTPÜÐI.
 Á STÖÐUM MERKT MÆÐ "I" KOMI 30CM
 ÞANGUR LOFTPÜÐI. AVERMÁÐ HANS SKAL VERA
 JAFNT OG SVÆRSTI HIUTI STOFNS EÐA
 HIÐARGREINAR.

SKYRINGAR.
 ÞAGNASTÆR EJK UPPGEFNAR Í MM.
 ÞAGNAEFNI PÍPUR OG TENGISTYKKI SKAL
 VERA GABVANISERÁÐ.
 PÍPUR SKAL EINANGRA MÆÐ 20MM
 GLERUÐARHÖÐKUM SEM VEFJAST PÍASTI
 EÐA SÍSAÞAPPA
 ÞAGUR SKULU VERA MÍN. 100MM FYRIR
 OFAN ÞÍÐU.
 ANNAR FRÁGANGUR SKV. REGIÐGERÐUM
 SKYRINGAR TÁKNA SJÁ ÍST 64.

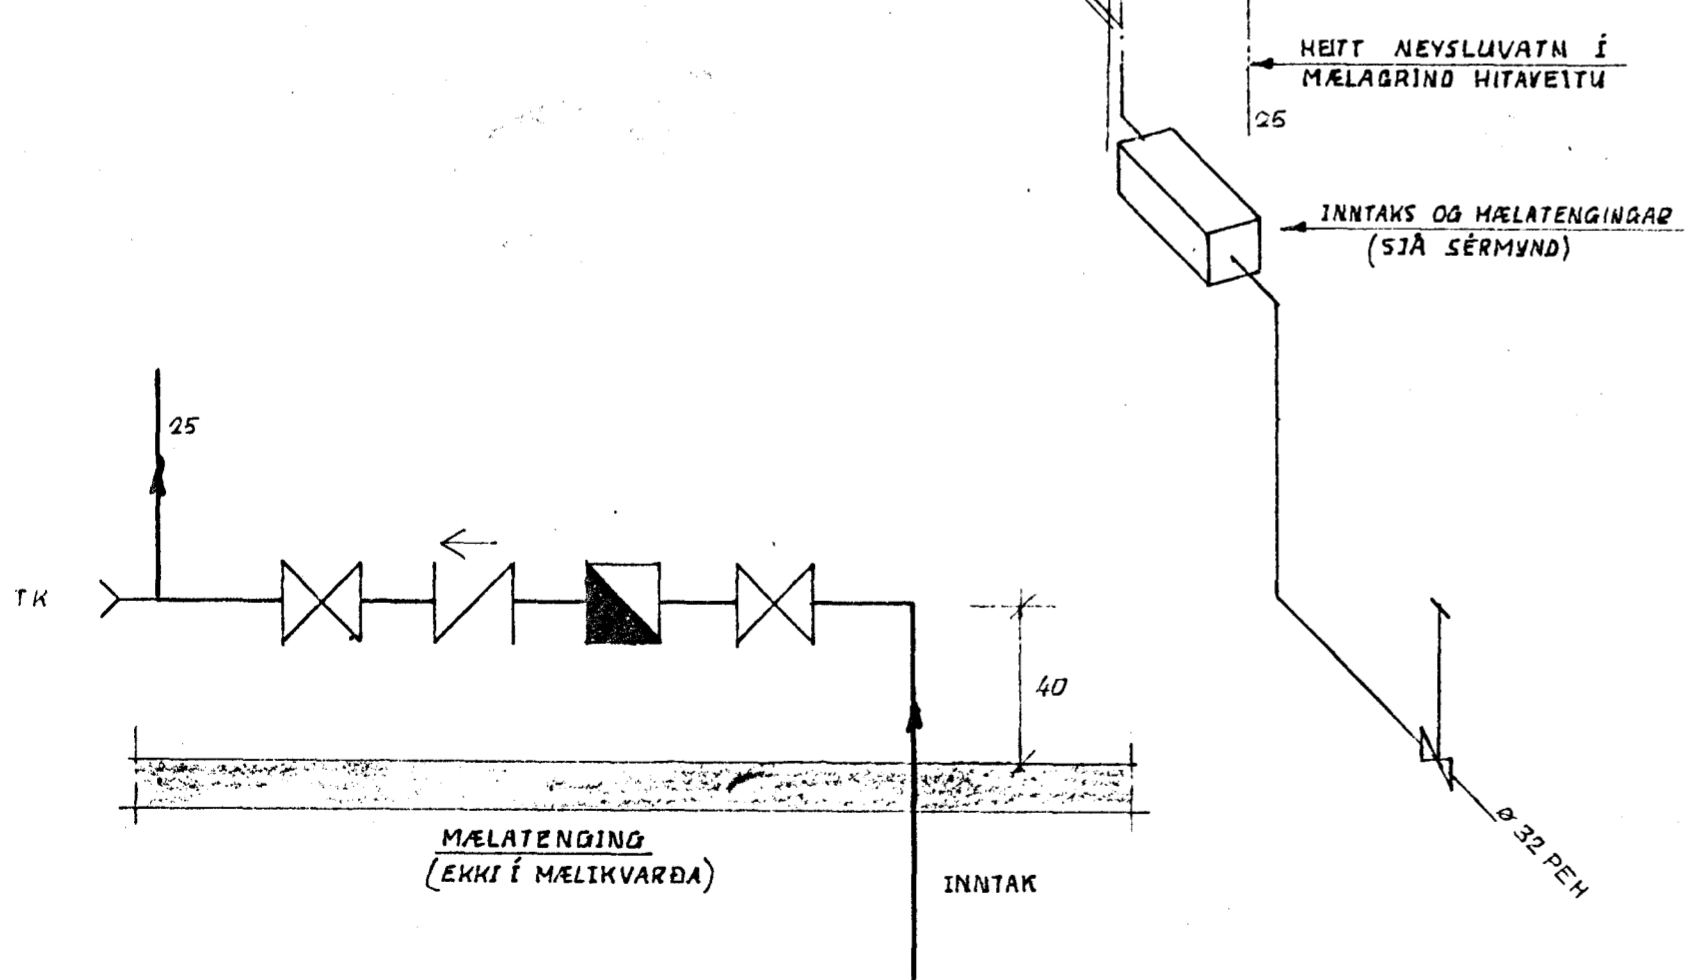

LÆKJARHVAMMUR 16, HAFNARFIRÐI.	DAGS. 18-01-80
KERFISMYND VATNSLAGNA.	HAUNÆÐ KS
MÆLIKVARÐI: 1:50	TEIKNÆÐ KS
KRISTJÁN STEFANSSON	VERKNR. FLOKKUR.
BREIÐVANGI 9, HAFNARFIRÐI, SÍMI 52870	7907-02
	TEIKN NR.
	-06