



LÆKJARHVAMMUR 17-19-21 Hafnarfirði

Samþykkt á fundi bygginga-  
nefndar þ. 8. 7. 1979  
BYGGINGAFULLTRÚINN  
Í HAFNARFIRÐI  
*E. Samson*


Ganga skal frá önnu  
eldstaði í samráði við  
stökkvörðslóga

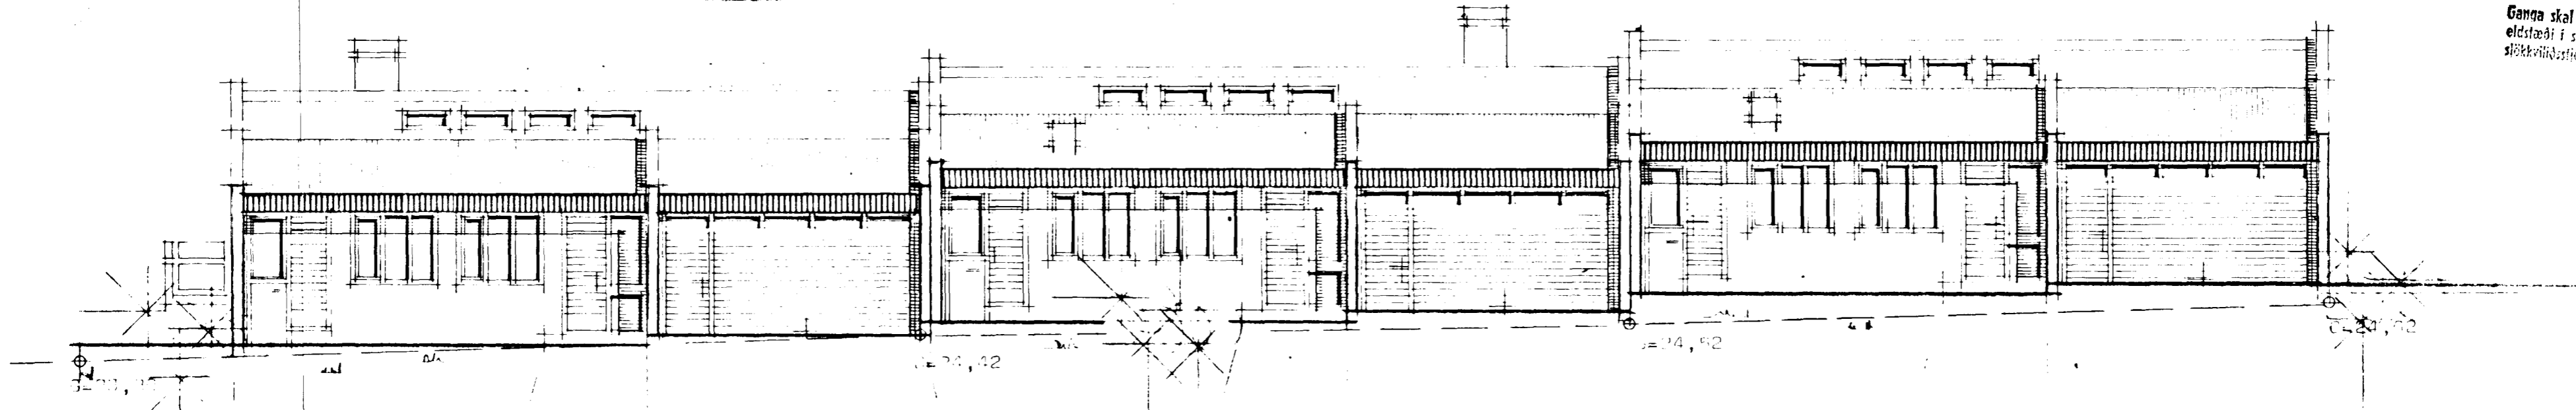

Suðurl

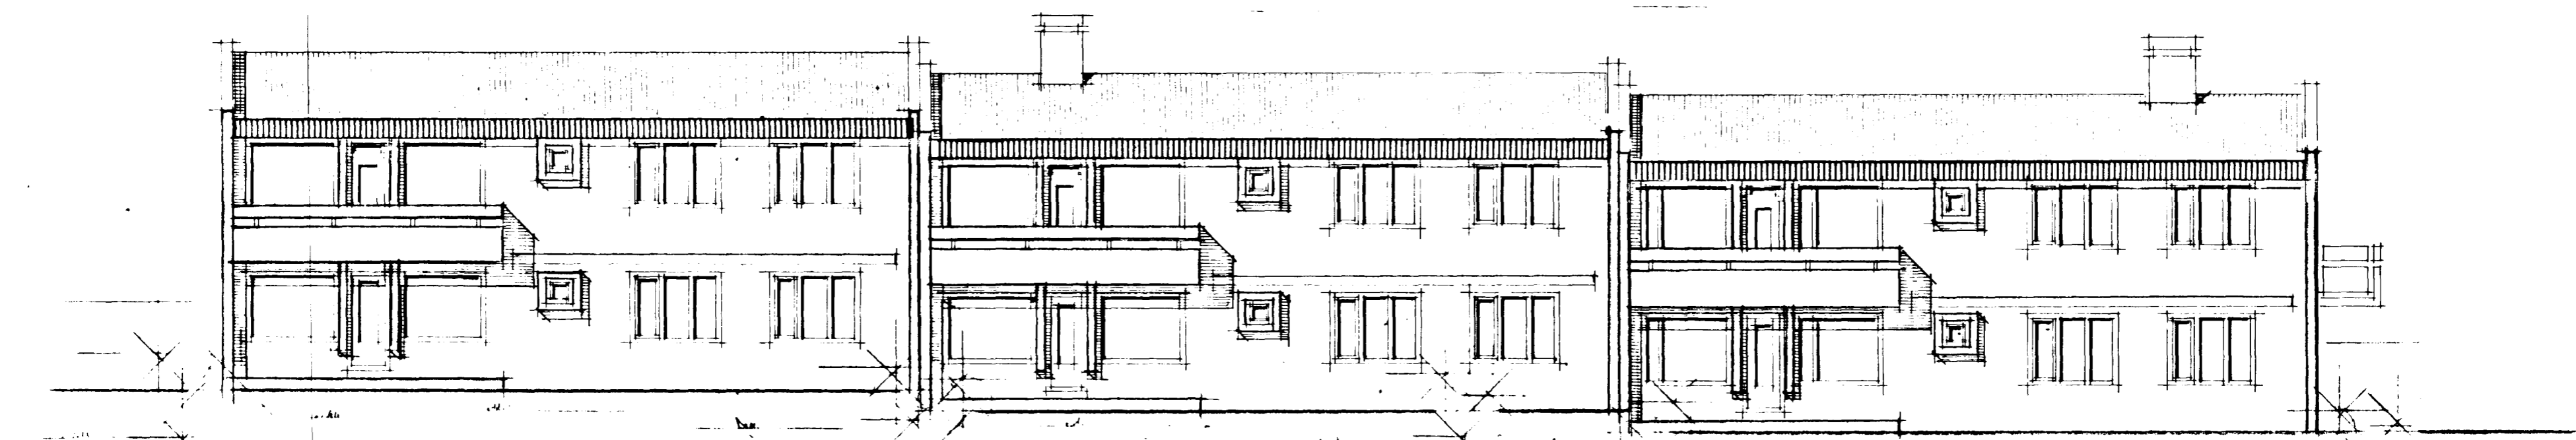

Norðurl

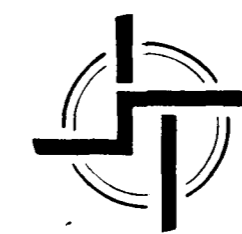

**STAÐALHÚS** S F

TEIKNISTOFA SÍÐUMÚLA 31 SÍMI 83141

VERKEFNI	DAGS.	1979	VERK NR <b>SU 34</b>
Útlitsmyndir	MKV.	1:100	
Lækjarhvamur 17-19-21 Hafnarf.	BR.		
	BLAD NR	1.03	

*Sigurður Guðmundsson* *Sigurður P. Kristjánsson*  
SÍGURÐUR GUÐMUNDSSON SÍGURÐUR P. KRISTJÁNSSON FTFI