


# LÆKJARHVAMMUR 17-19-21. Hafnarfirði

Samþykkt á fundi bygginga-  
ráðs p. 18/7 1979


*fr.* BYGGINGAFULLTRÚINN  
Í HAFNARFIRÐI  
*A. Sn.*

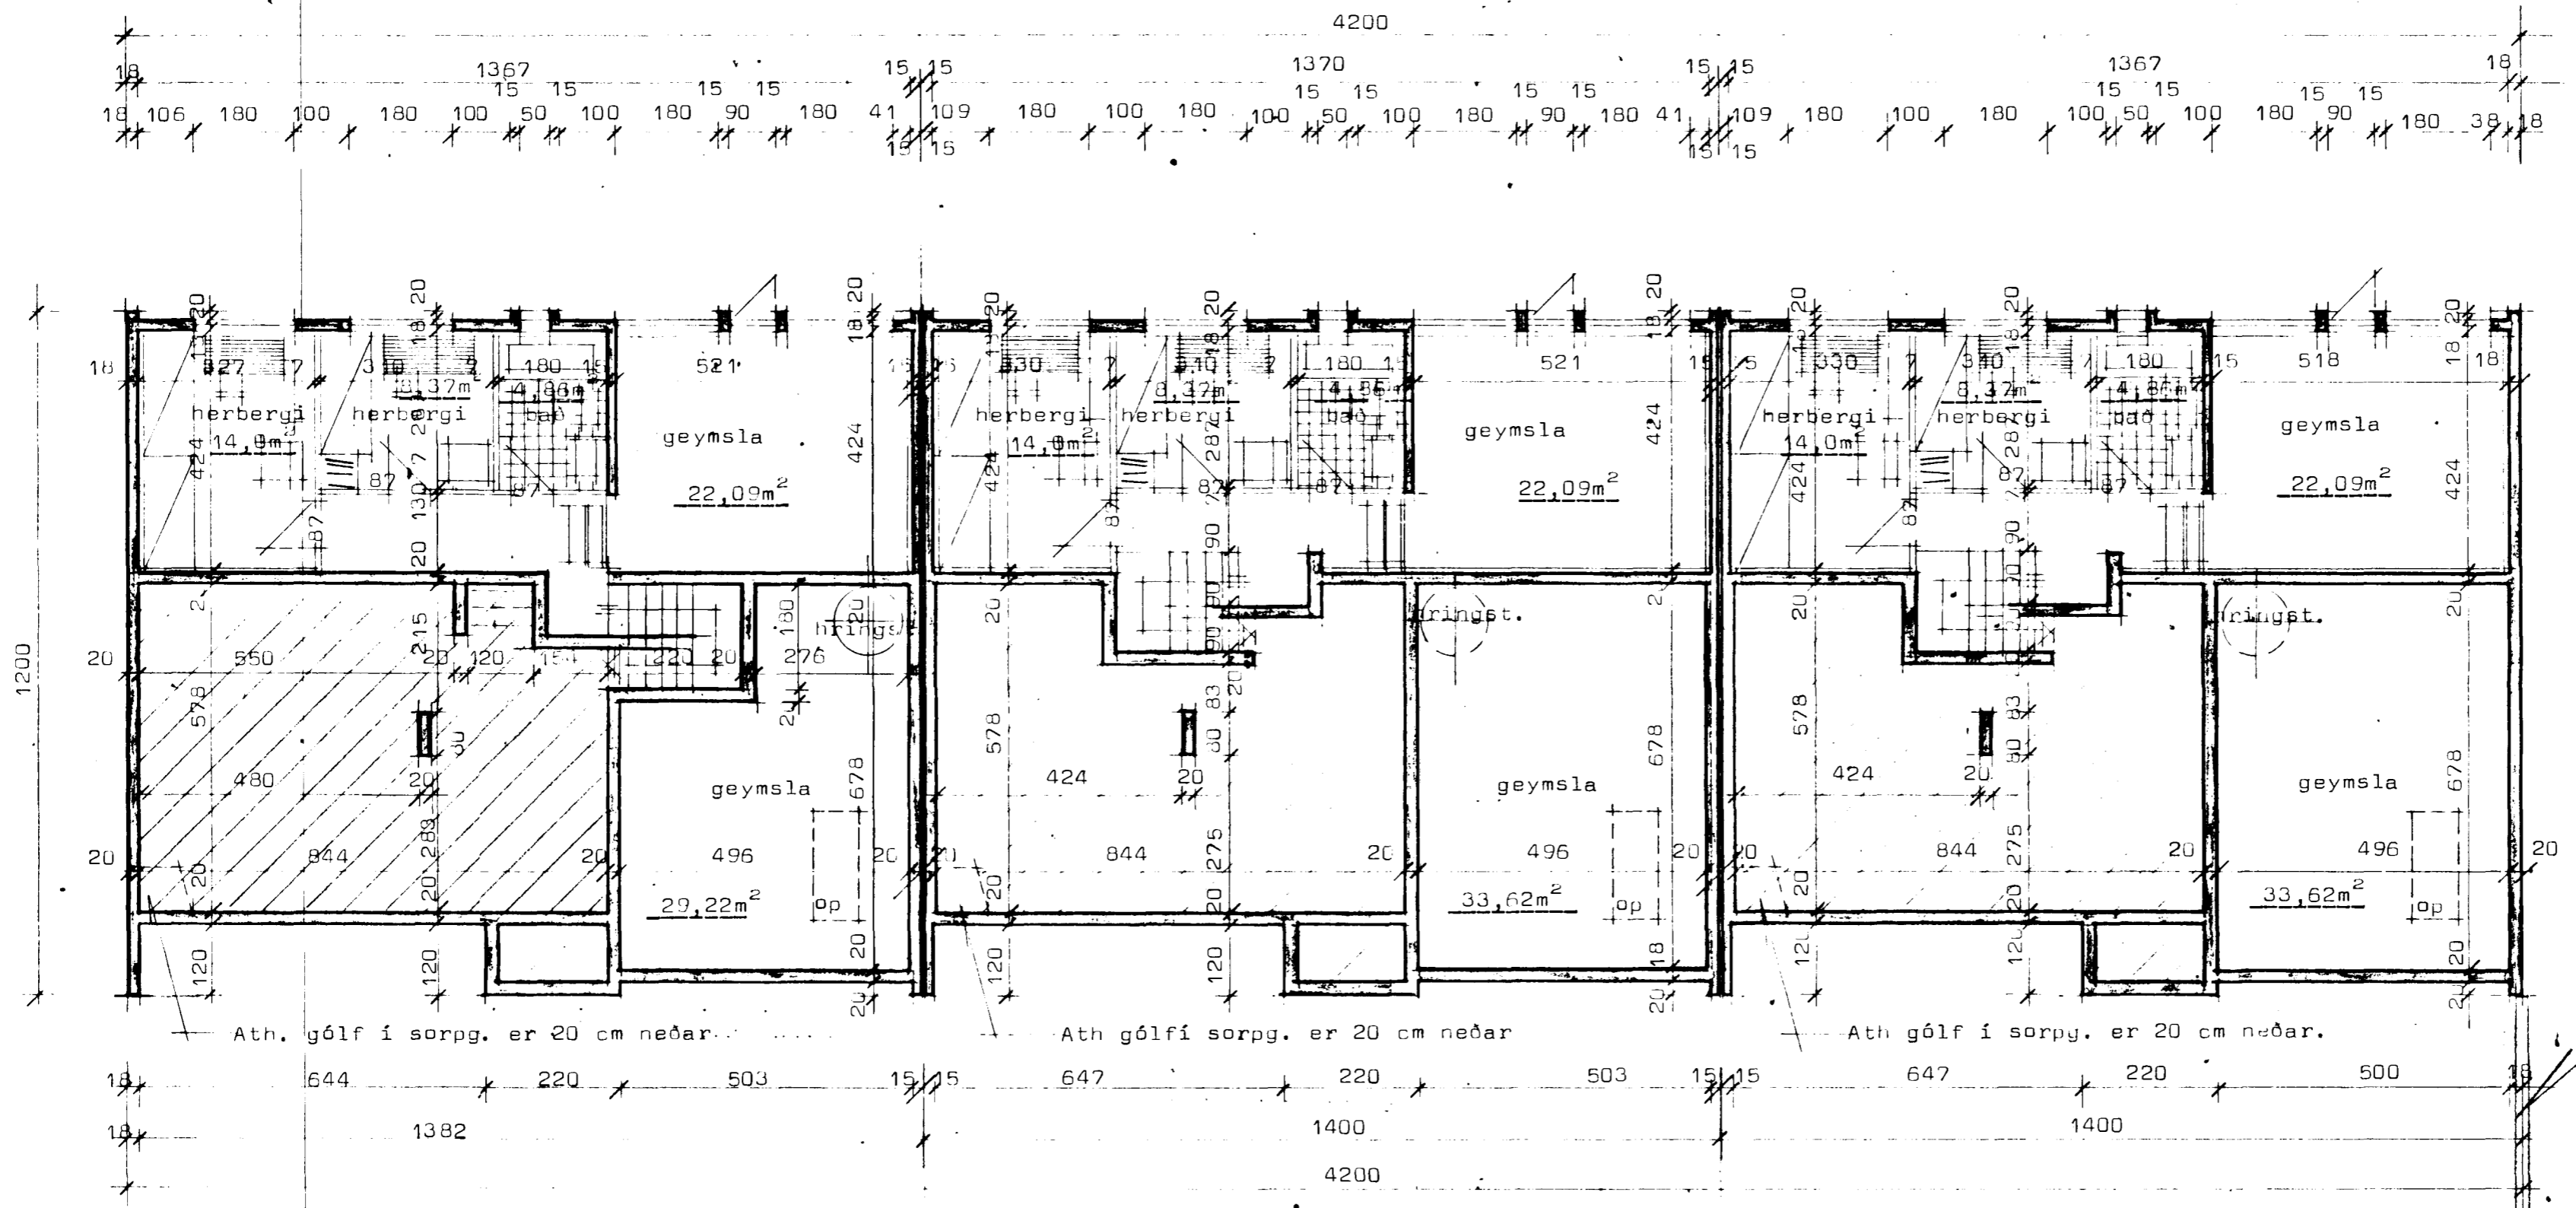

Steyptur veggur sjá útlitsmyndir.

17

19

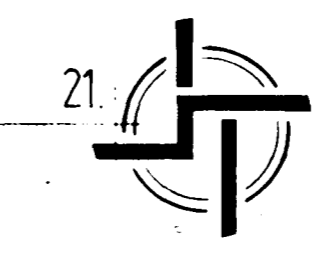

## STAÐALHÚS

TEIKNISTOFA SÍÐUMÚLA 31 SÍMI 83141

VERKEFNI	DAGS.	1979	VERK NR <b>SU 34</b>
Grunnmynd jarðhæðar	MKV.	1:100	
Lækjarhvamur 17-19-21 Hafnarf.	BR.		
	BLAD NR	1.01	

*Sigurður P. Kristjánsson*

SÍGURÐUR GUDMUNDSSON SÍGURÐUR P KRISTJÁNSSON FTFÍ