
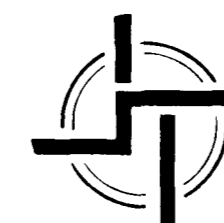
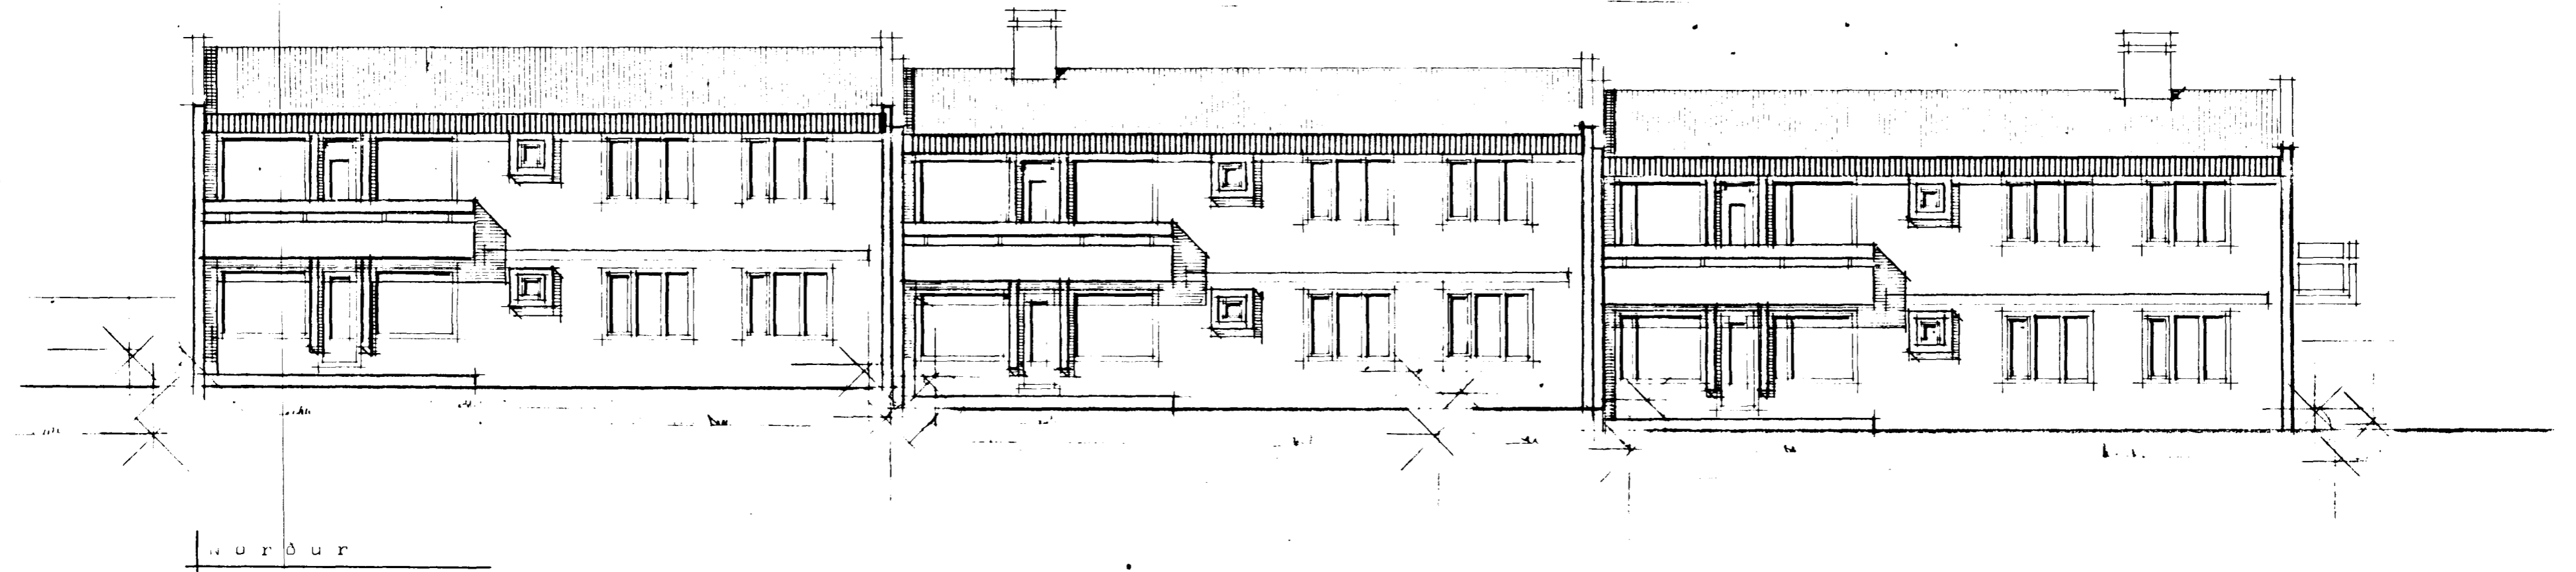


LÆKJARHVAMMUR 17-19-21 Hafnarfirði

Þykkt 6 fundi bygginga-  
ráðs p. 18 / 7 1979

BYGGINGAFULLTRÚINN  
I HAFNARFIRÐI  
S. Th.

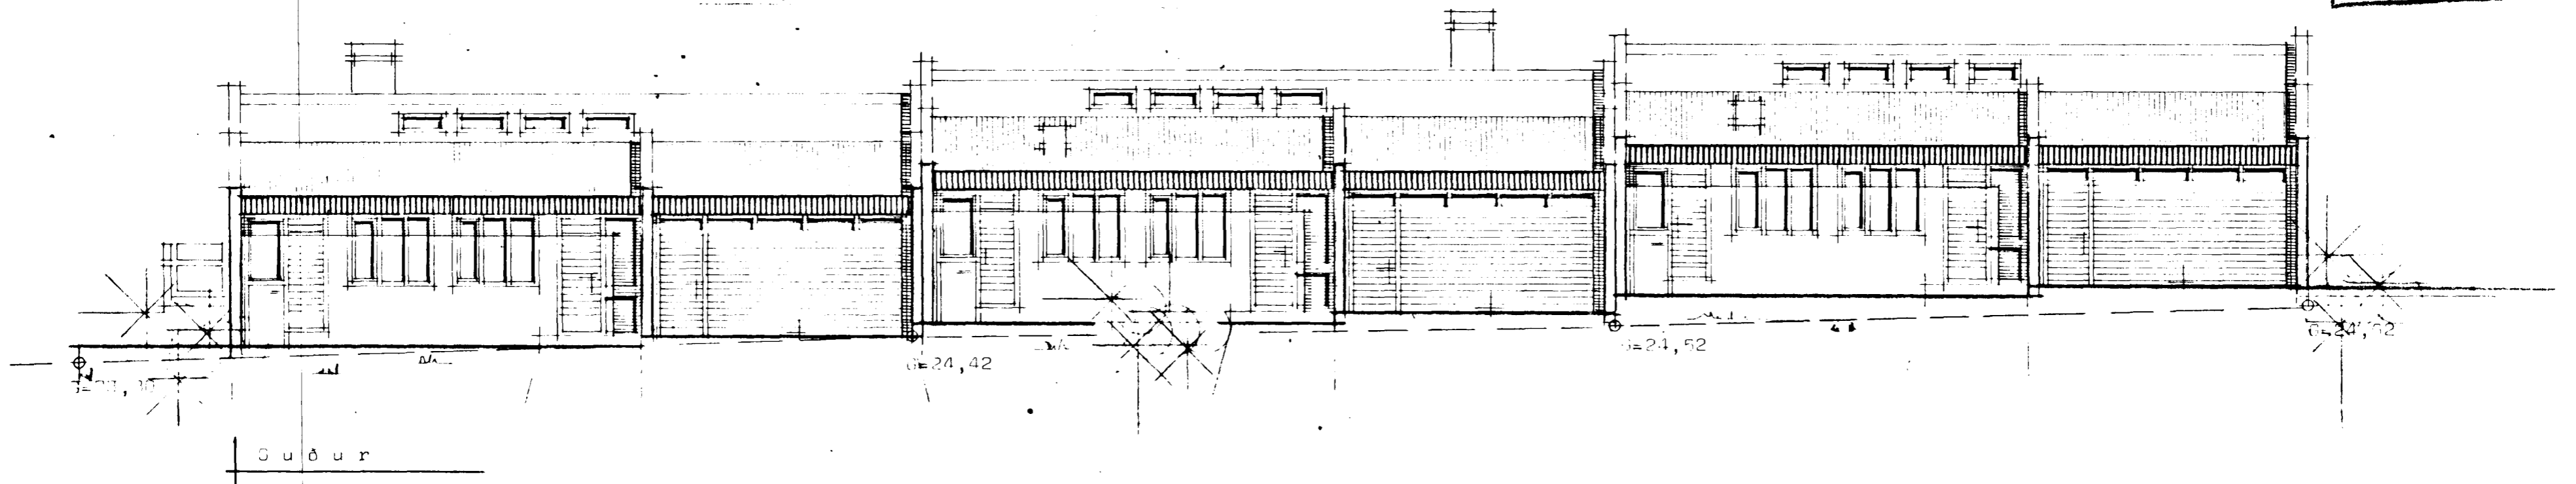

**STAÐALHÚS** S F

TEIKNISTOFA SÍÐUMÚLA 31 SÍMI 83141

VERKEFNI	DAGS.	1979	VERK NR
Útlitsmyndir	MKV.	1:100	SU 34
Lækjarhvamur 17-19-21 Hafnarf.	BR.		
	BLAD NR	1.03	

SIGURDUR GUDMUNDSSON      SIGURDUR P. KRISTJÁNSSON      FTFÍ