# LÆKJARHVAMMUR 17-19-21 Hafnarfirði

..... kvöð um gröft sjá afstöðumynd.

Samþykkt á fundi byggingarnefndar þ. 18/7 1979
f.h. BYGGINGAFULLTRÚINN
I HAFNARFIRÐI

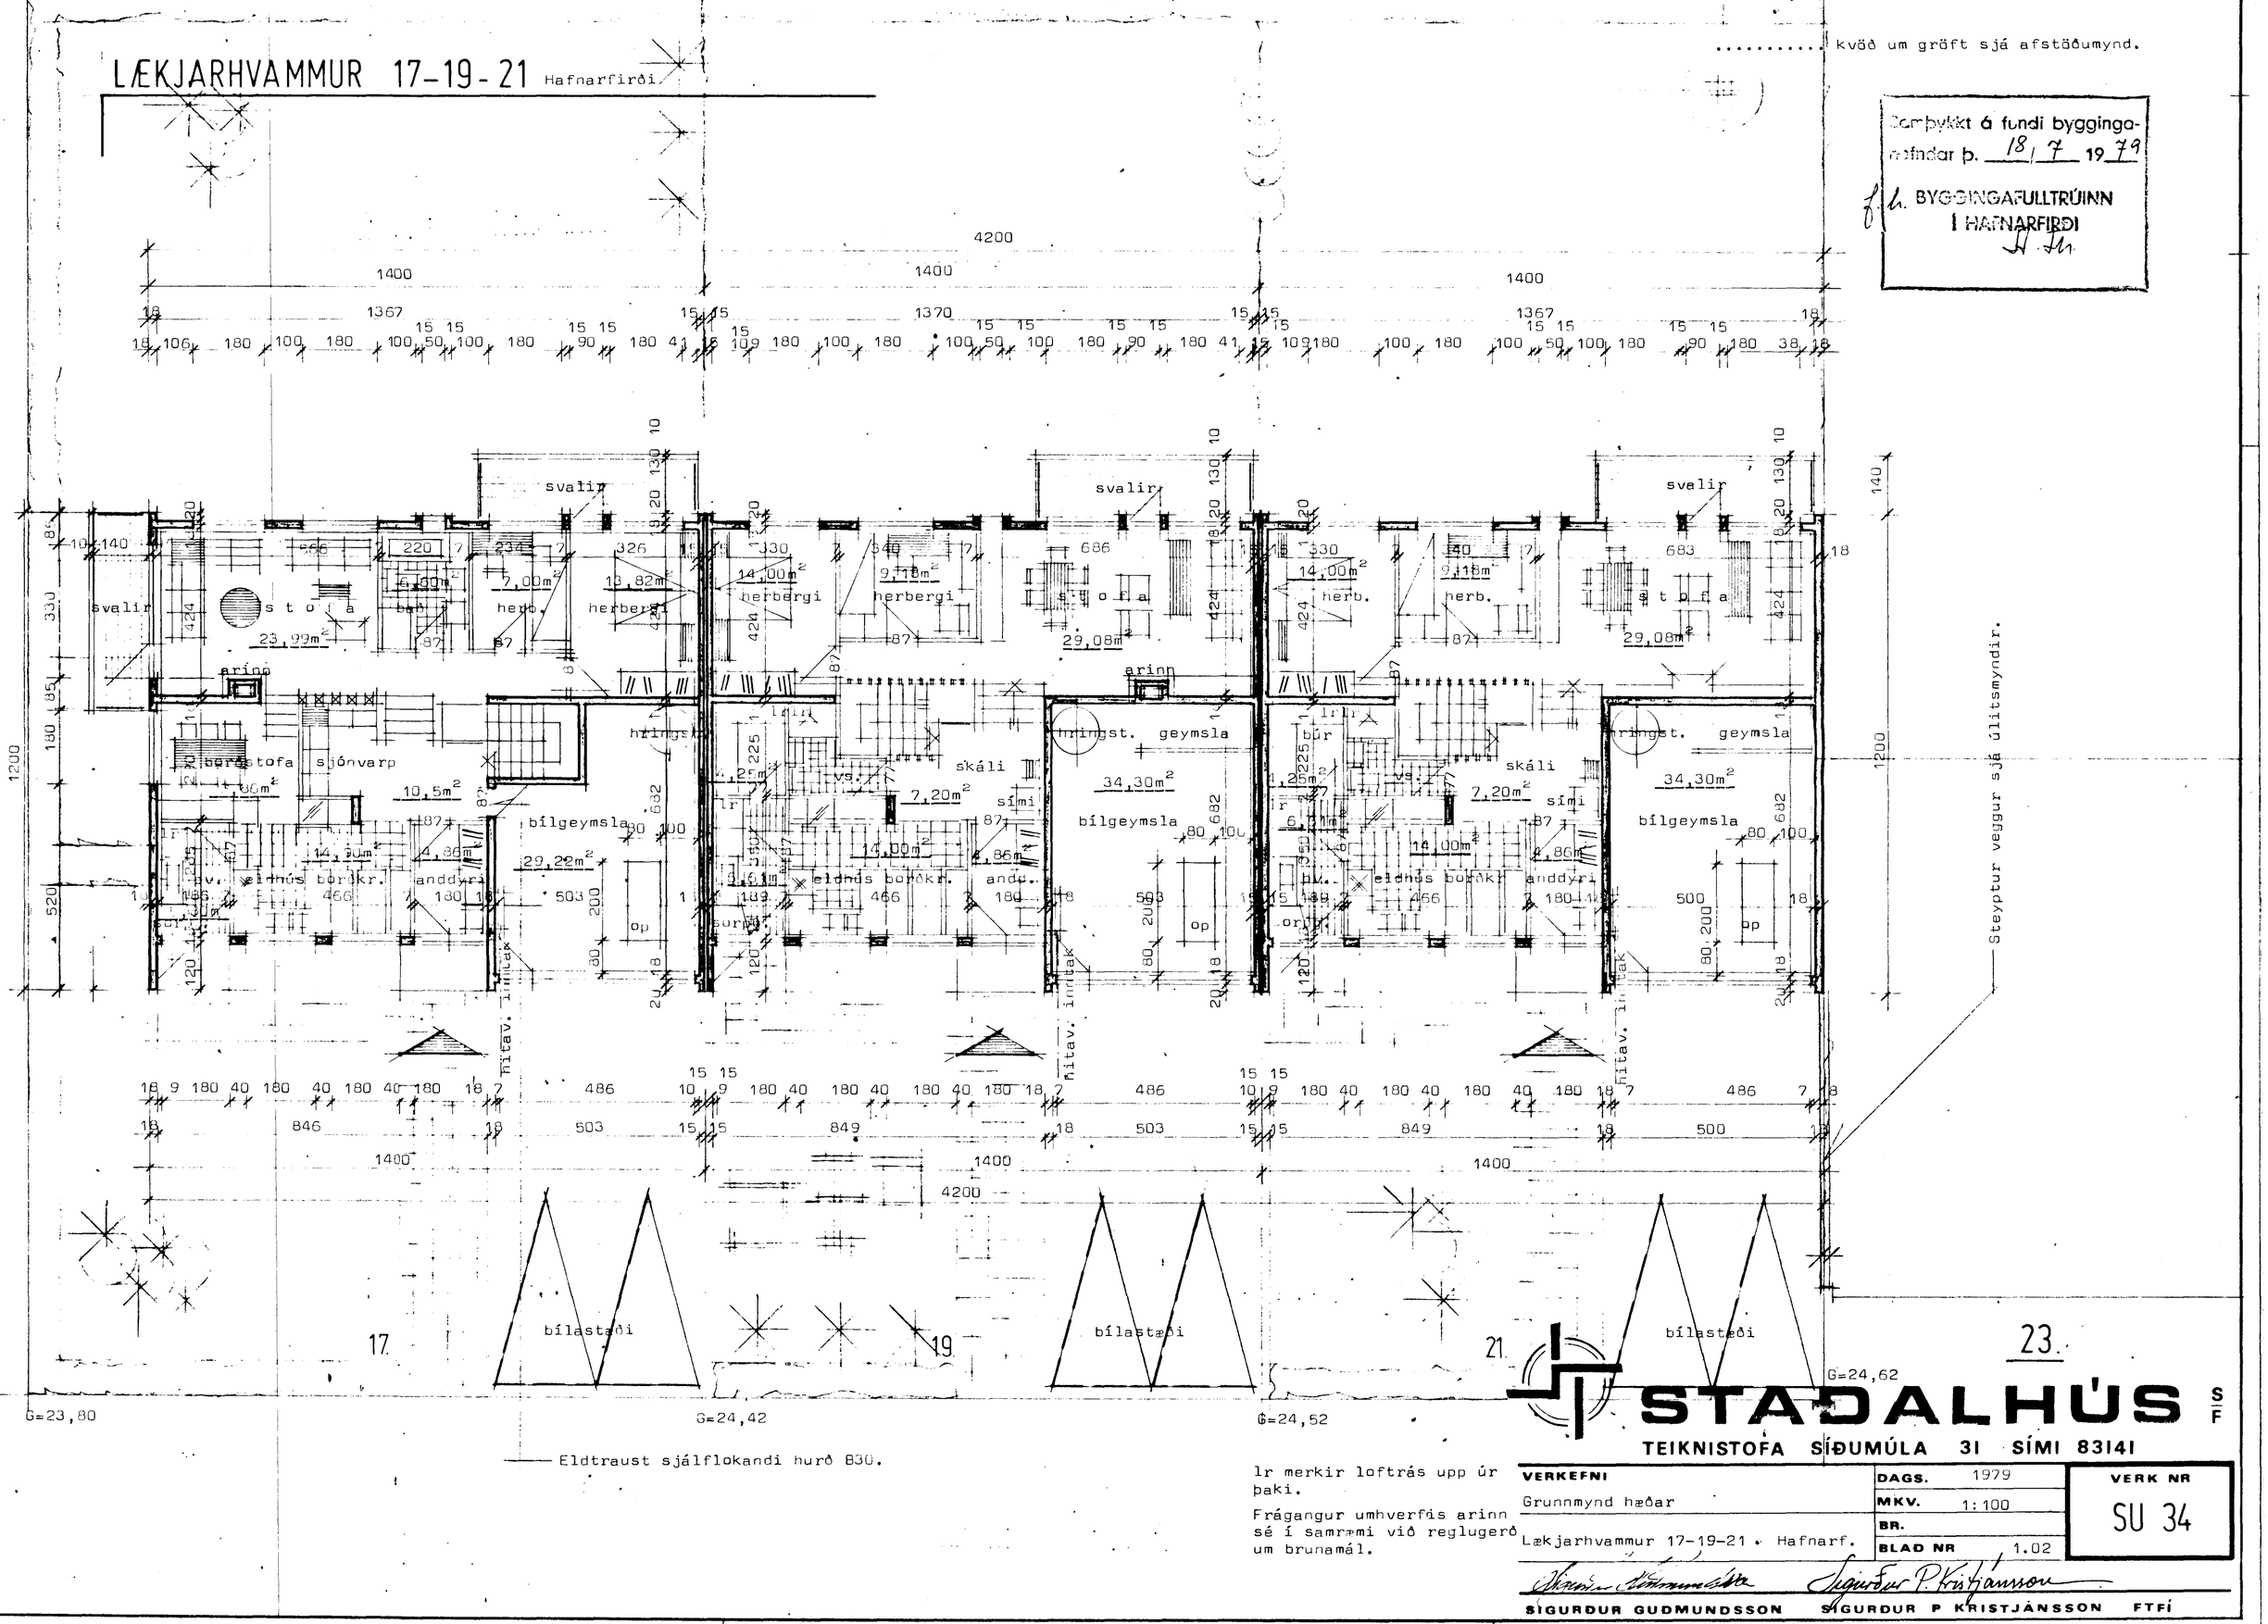


lr merkir loftrás upp úr þaki.

Frágangur umhverfis arinn sé í samræmi við reglugerð um brunamál.

23.

STAÐALHÚS S/F
TEIKNISTOFA SÍÐUMÚLA 31 SÍMI 83141

| VERKEFNI | DAGS. 1979 | VERK NR |
|---|---|---|
| Grunnmynd hæðar | MKV. 1:100 | SU 34 |
| Lækjarhvammur 17-19-21 . Hafnarf. | BR. | |
| | BLAD NR 1.02 | |

SIGURÐUR GUÐMUNDSSON SIGURÐUR P KRISTJÁNSSON FTFÍ