


LÆKJARHVAMMUR 17-29


Hafnarfirði

Garðastál dimmblátt
 Pakpappi
 2,5 cm klæðning.
 Sperra.
 Vindþéttur pappi.
 15 cm glerullareinangrun.
 Alpappi
 Loftaklæðning.

Útveitt á fundi bygginga-
 ráðs p. 18. 7. 1979
 f.h. BYGGINGAFULLTRÚINN
 I HAFNARFIRÐI
 H. Jn.

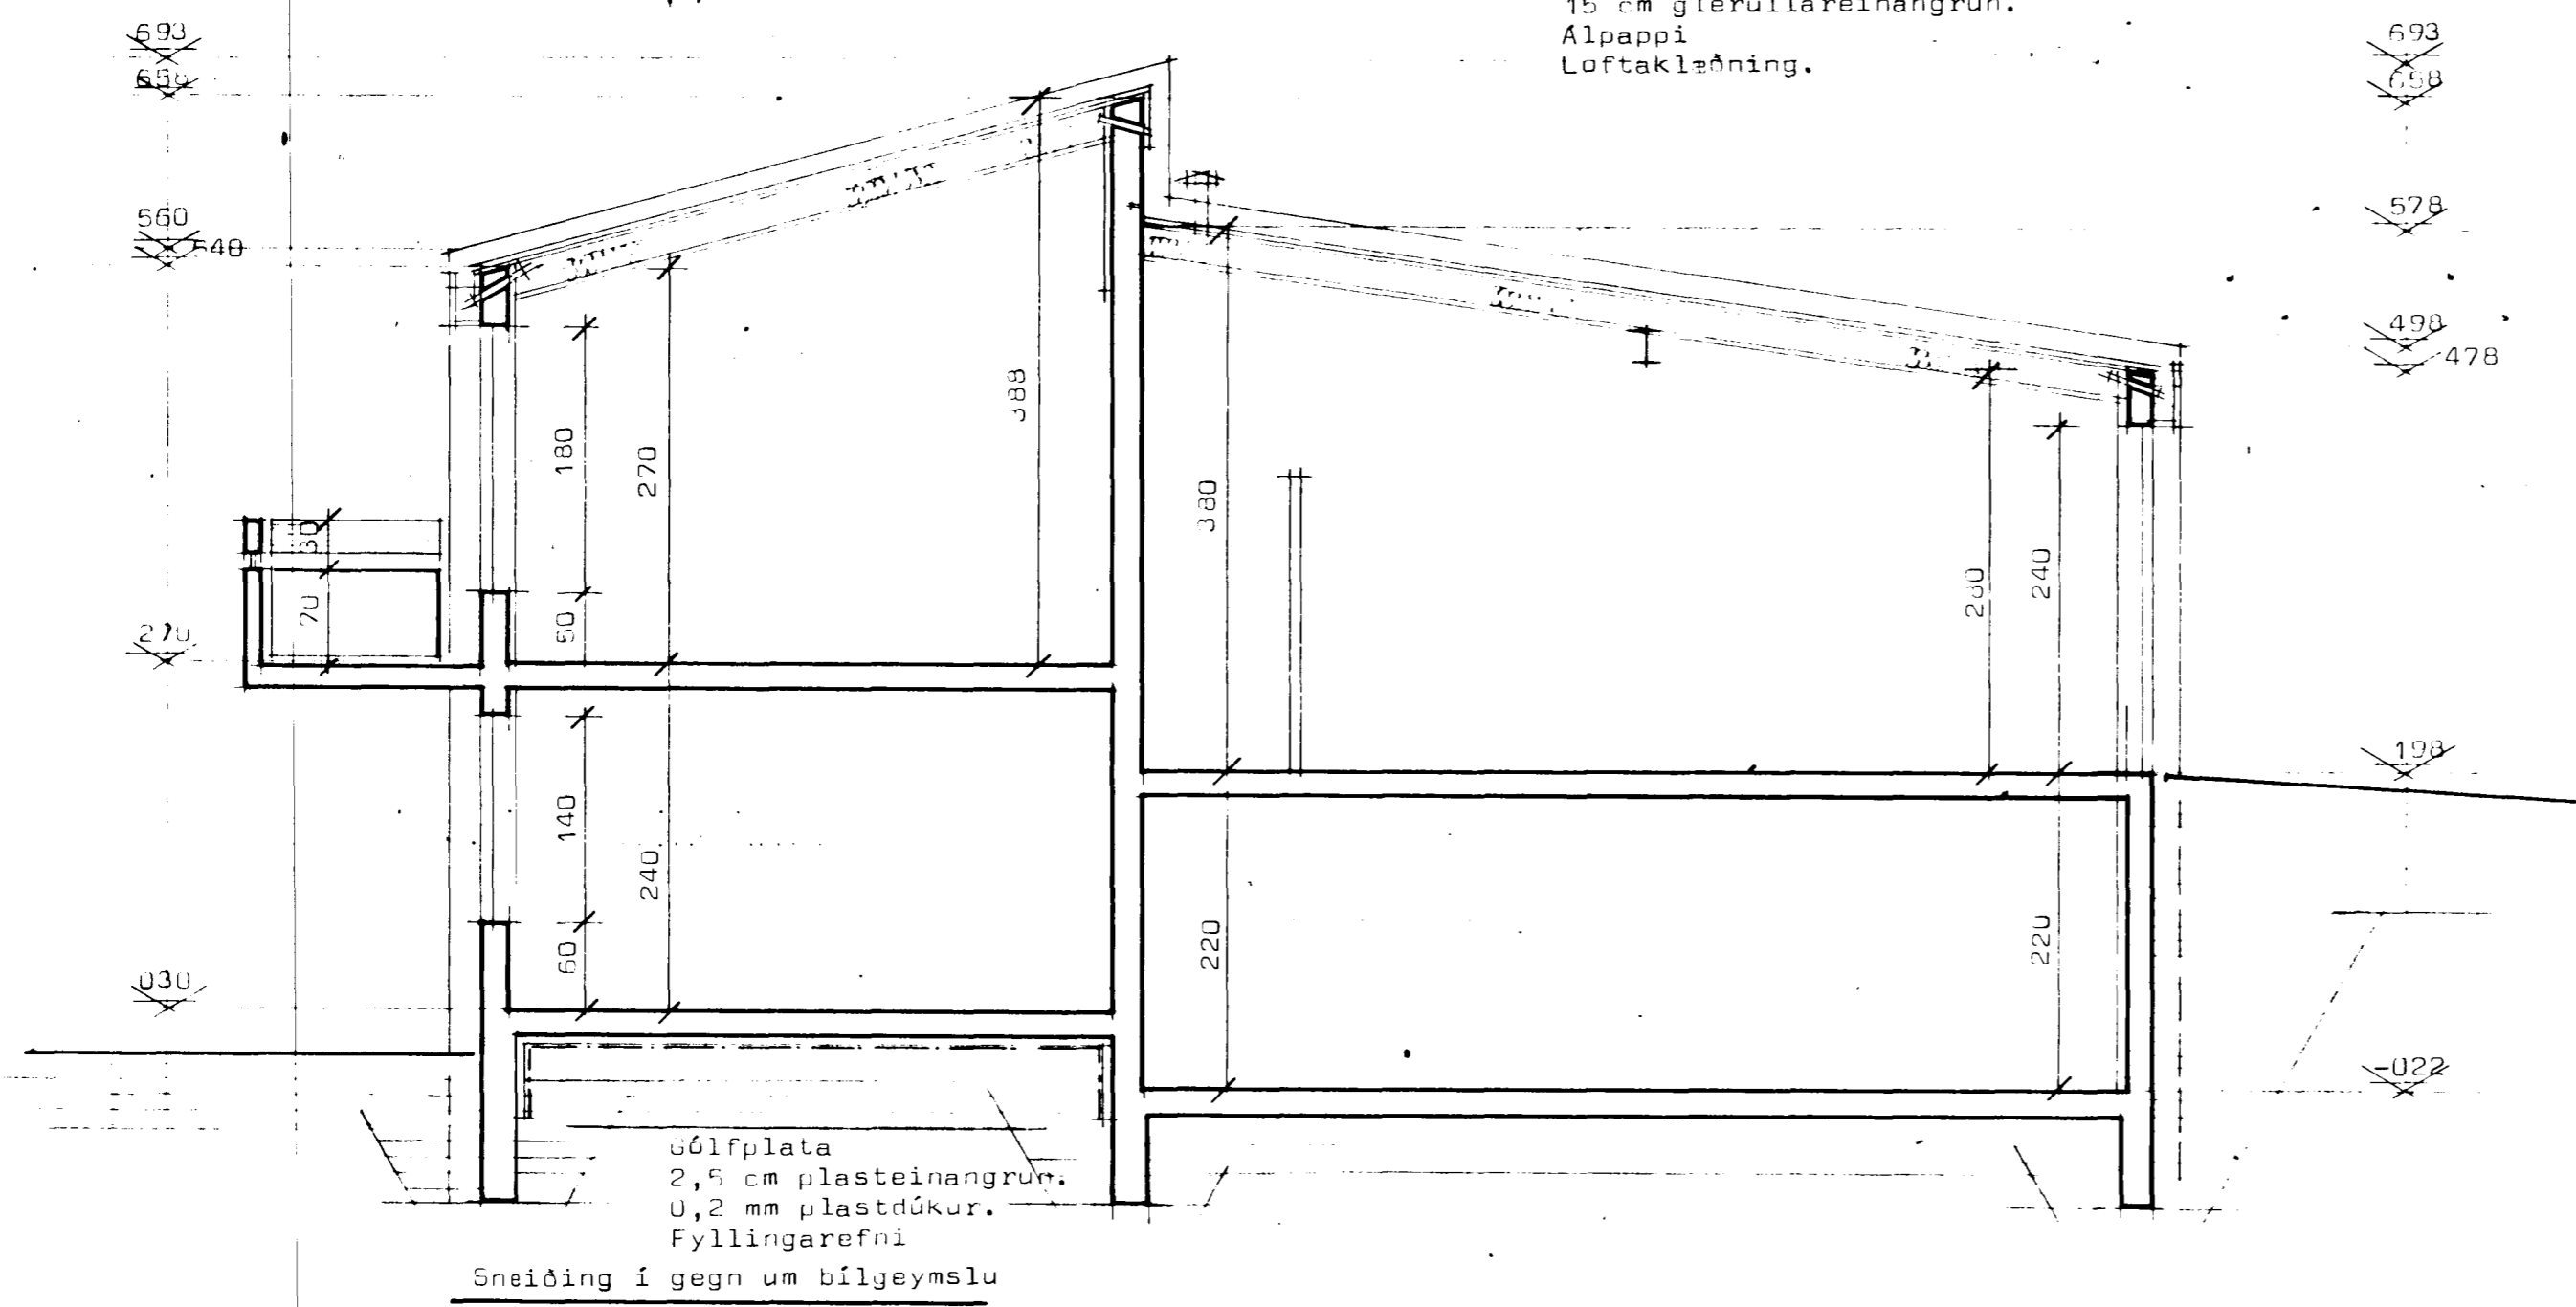

Ath Gólfhæðir sjá sneiðingar í mkv 1:100

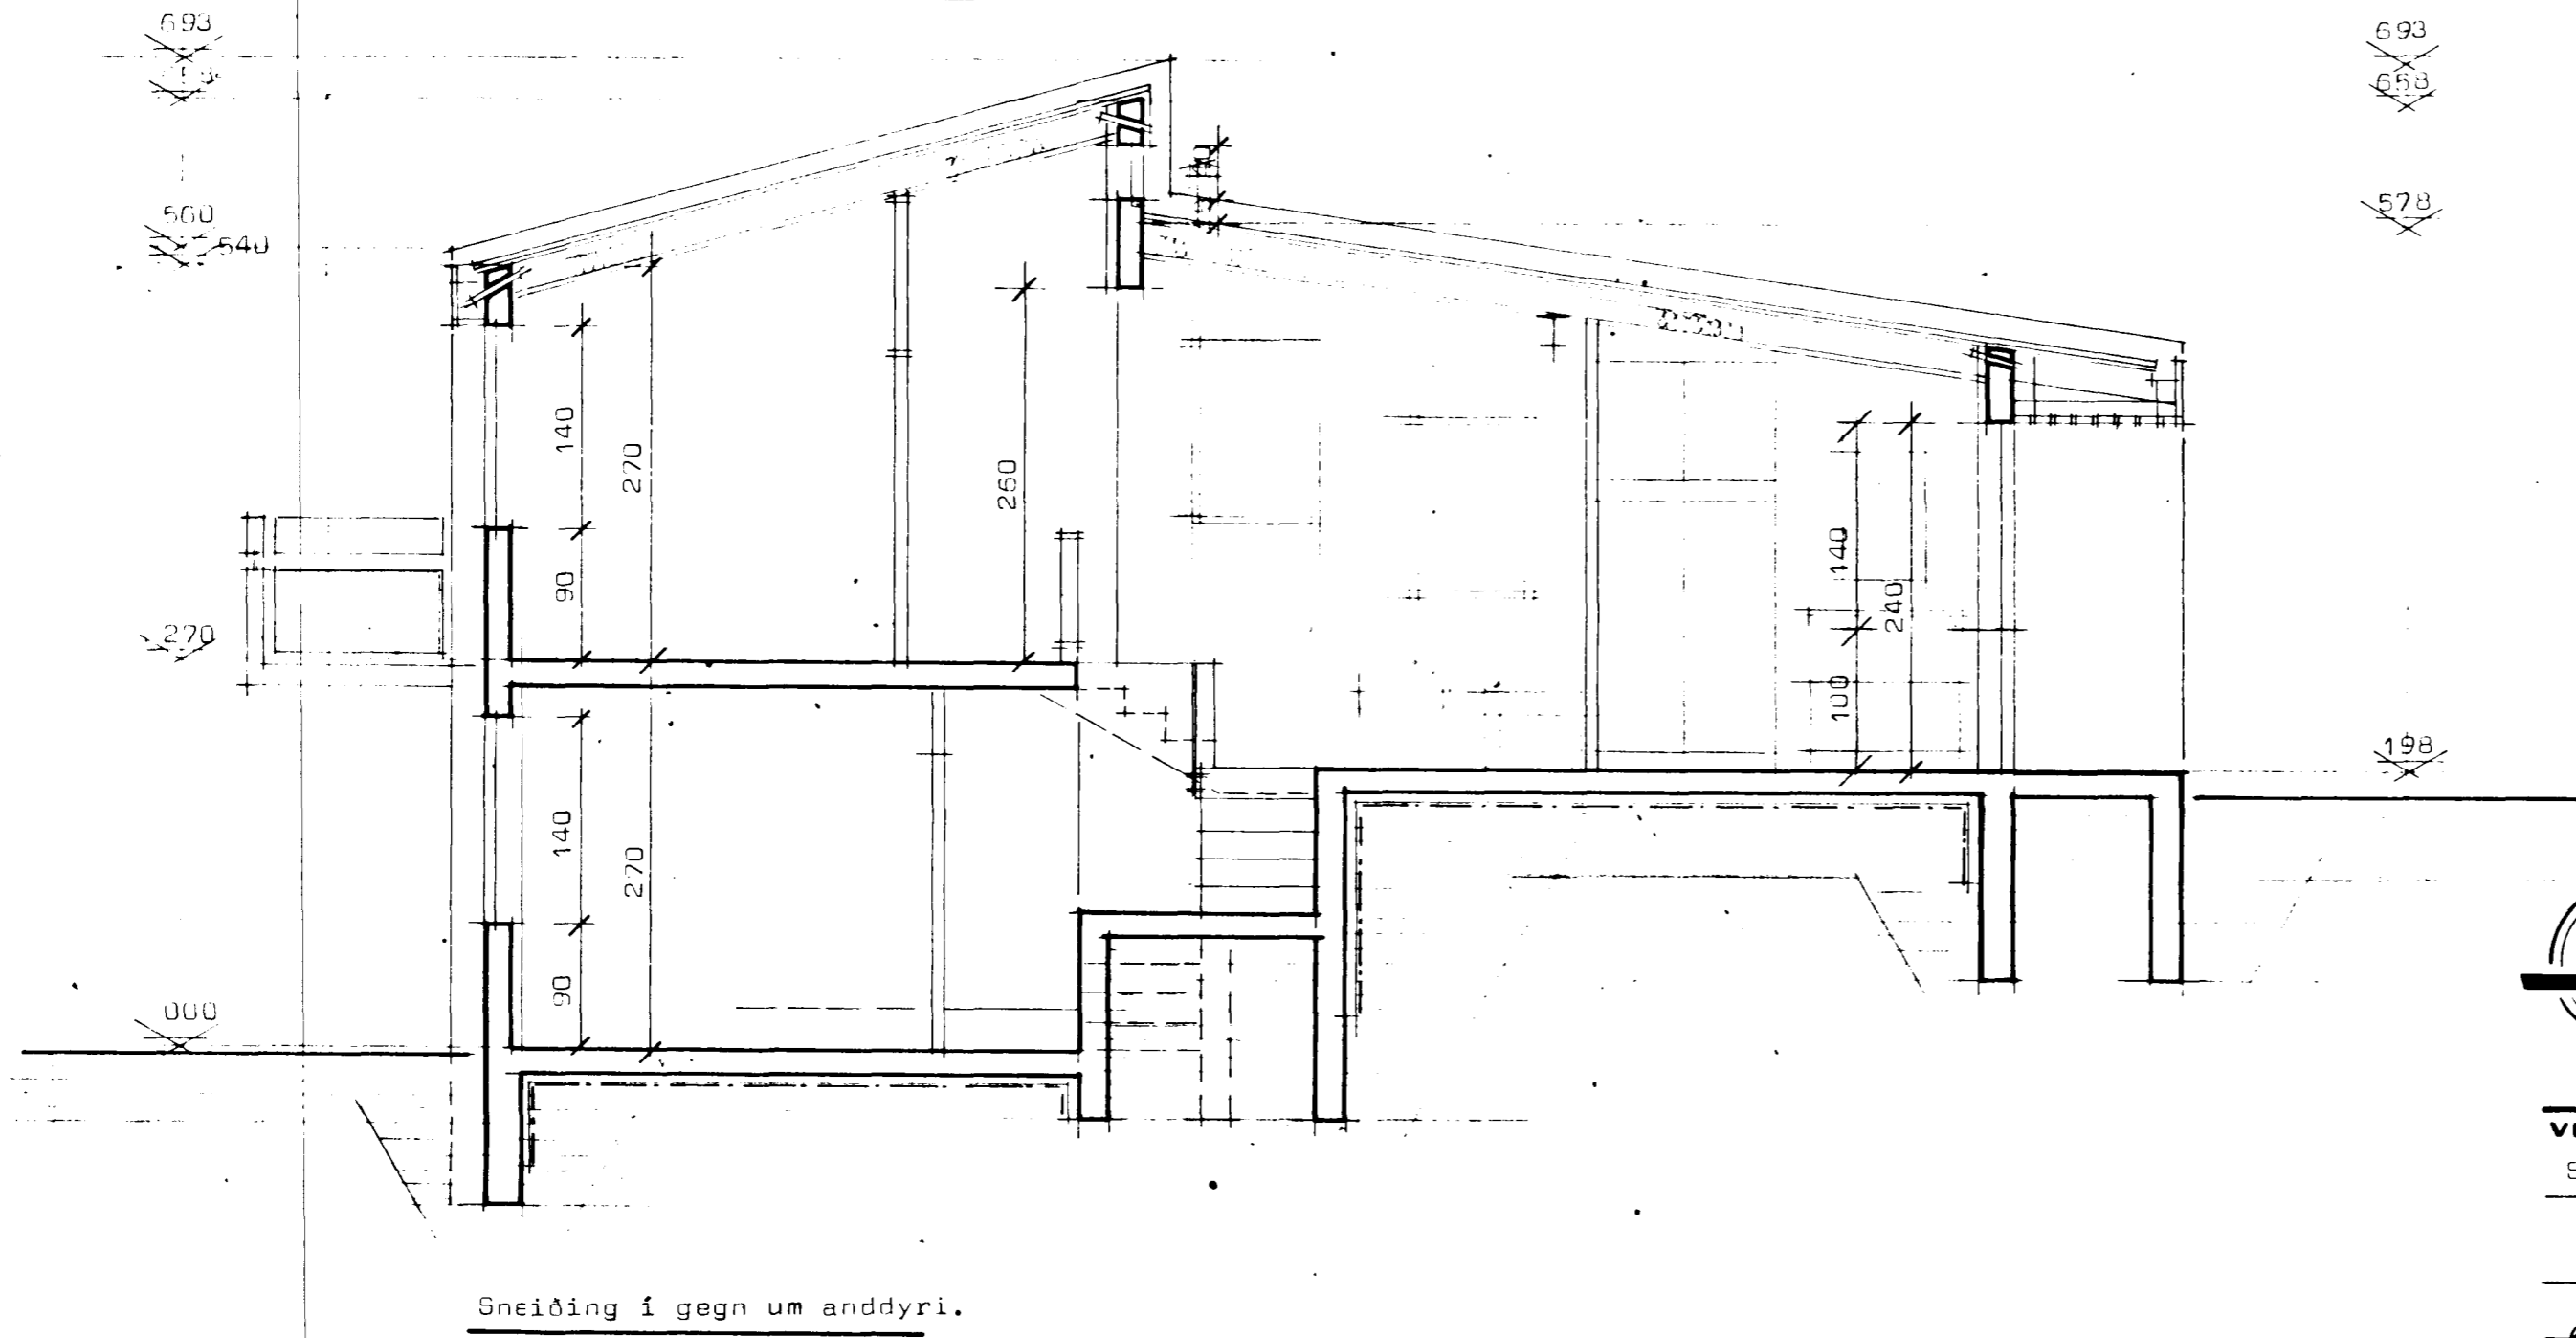

STADALHÚS

TEIKNISTOFA SÍÐUMÚLA 3I SÍMI 8314I

VERK NR
SU 34

VERKEFNI	DAGS.	VERK NR
Sneiðingar	MKV. 1:50	SU 34
	BR.	
	BLAD NR	

Sigurður Guðmundsson

SÍGURÐUR GUÐMUNDSSON

Sigurður P. Kristjánsson

SÍGURÐUR P. KRISTJÁNSSON

FTFÍ