


LÆKJARHVAMMUR 17

Hafnarfirði

JH 22,22



TR=19,40

TR=19,05

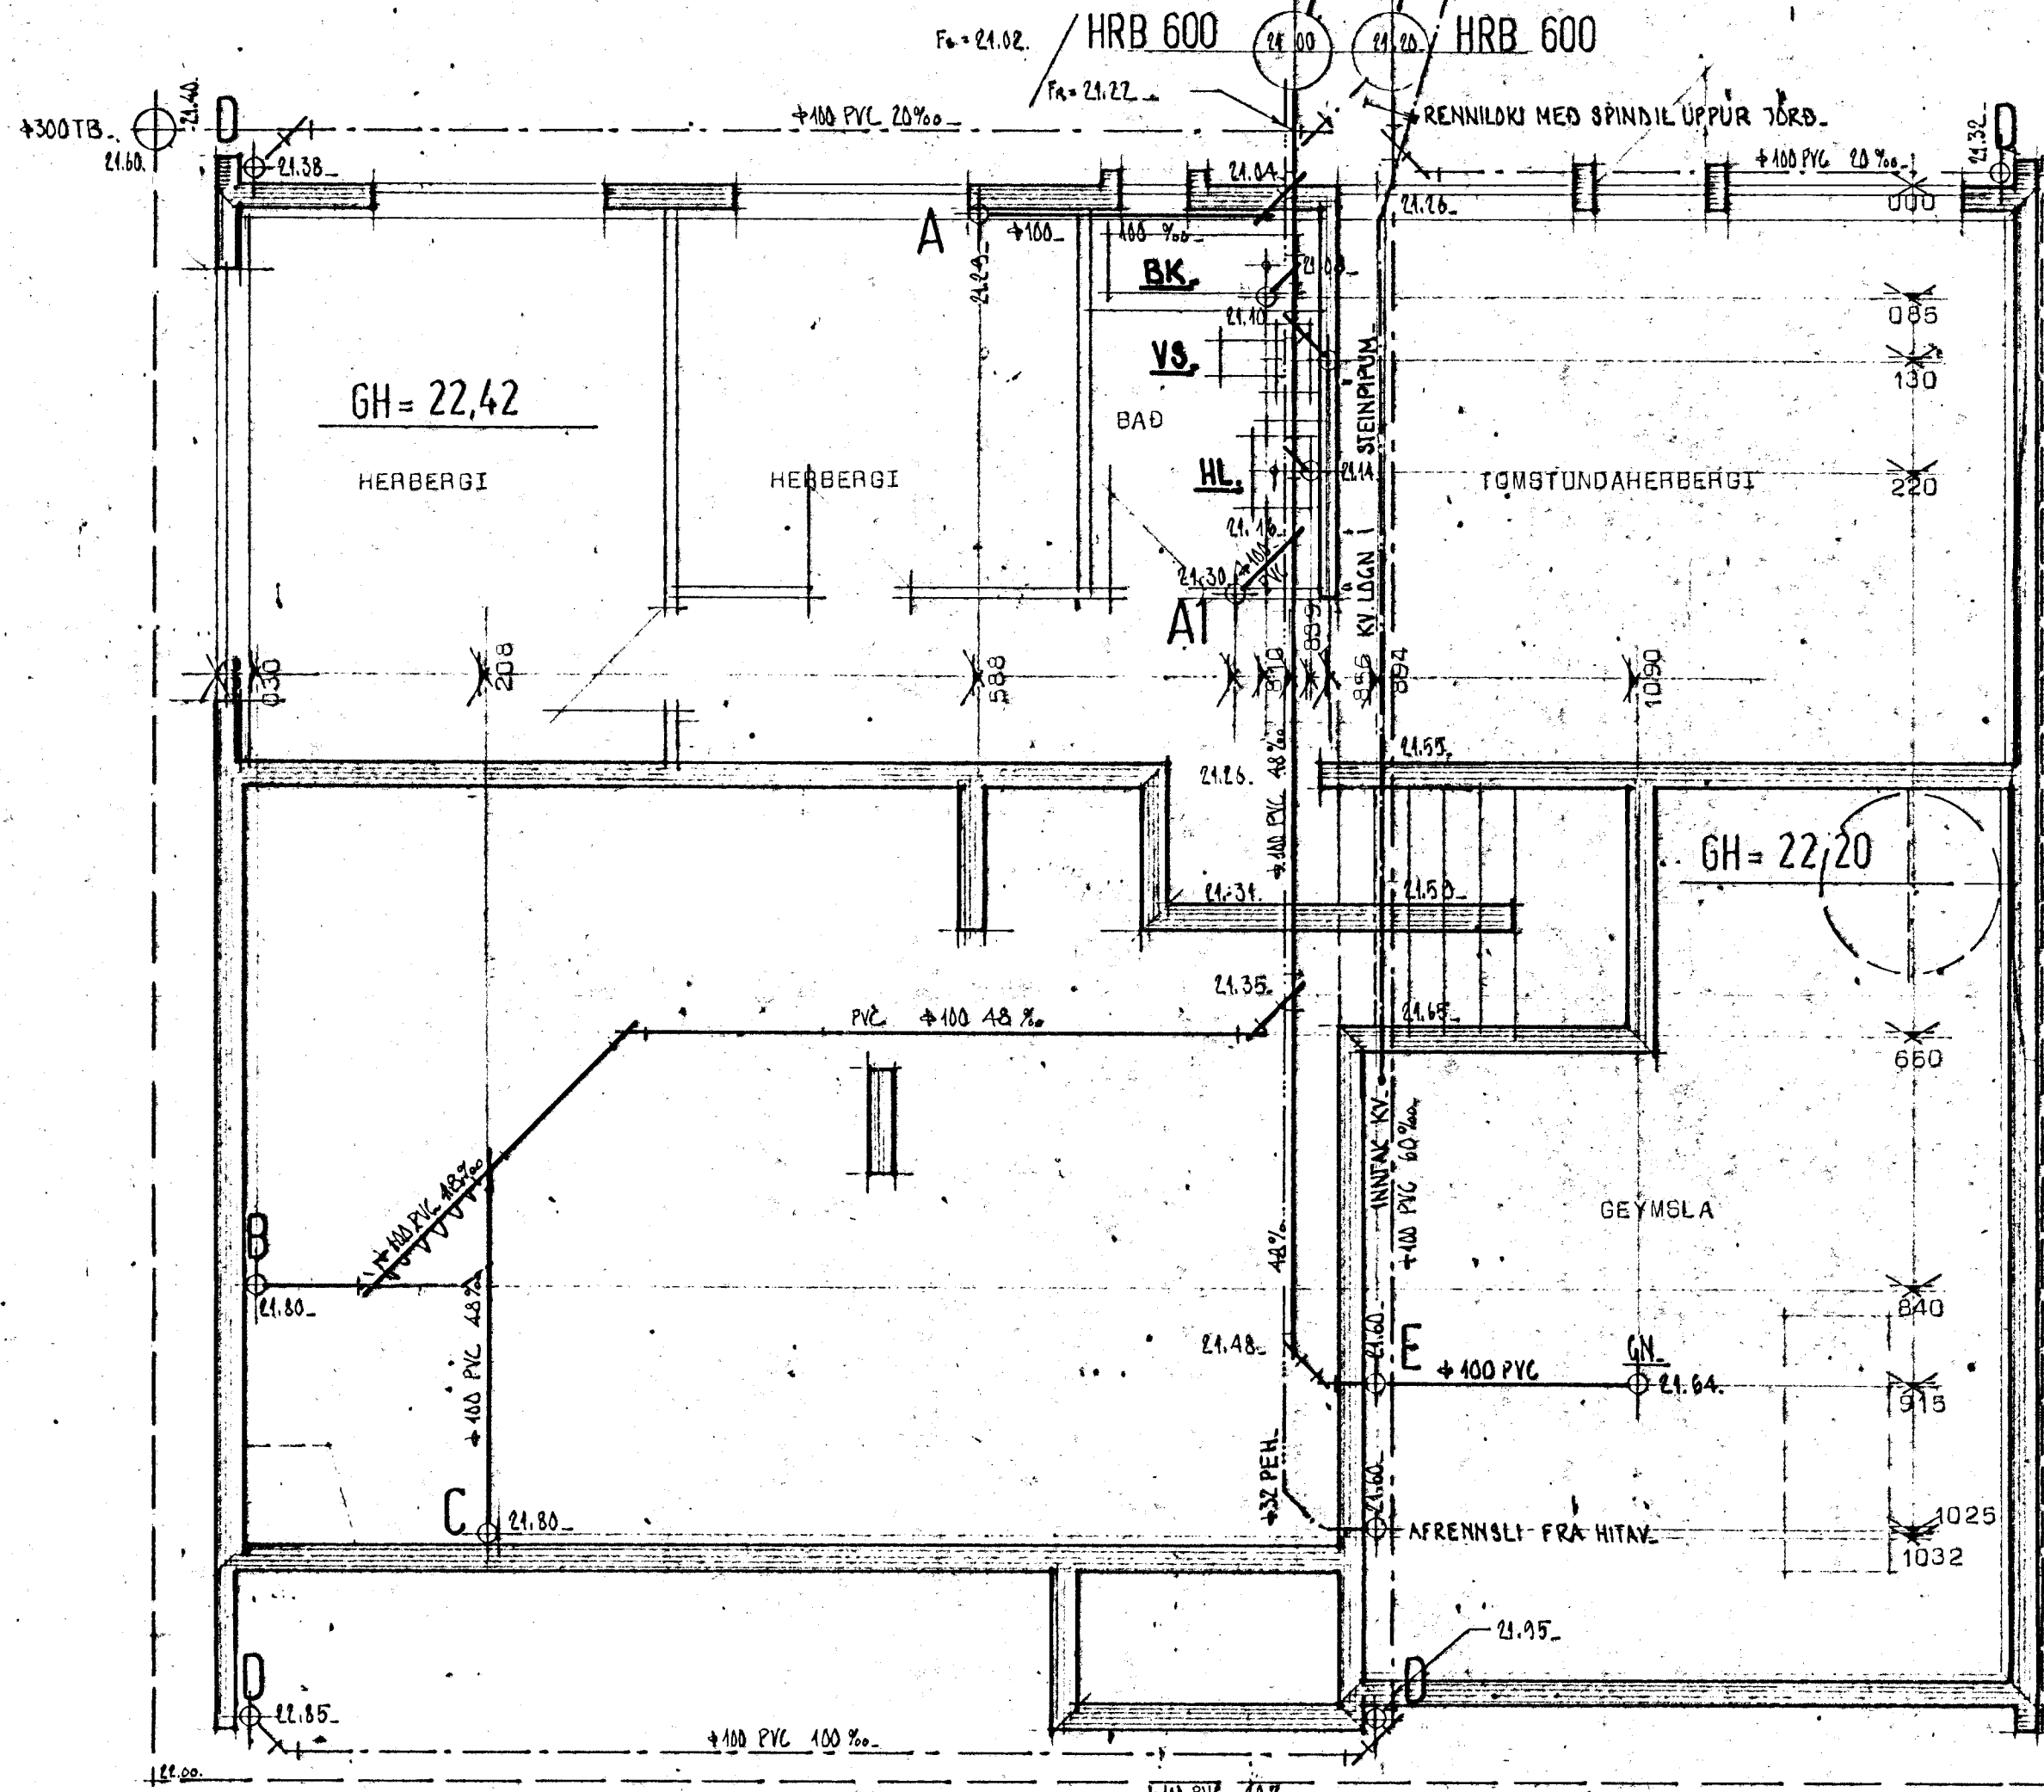


Grunnmynd jarðhæðar MK 1:50

JH=24,20

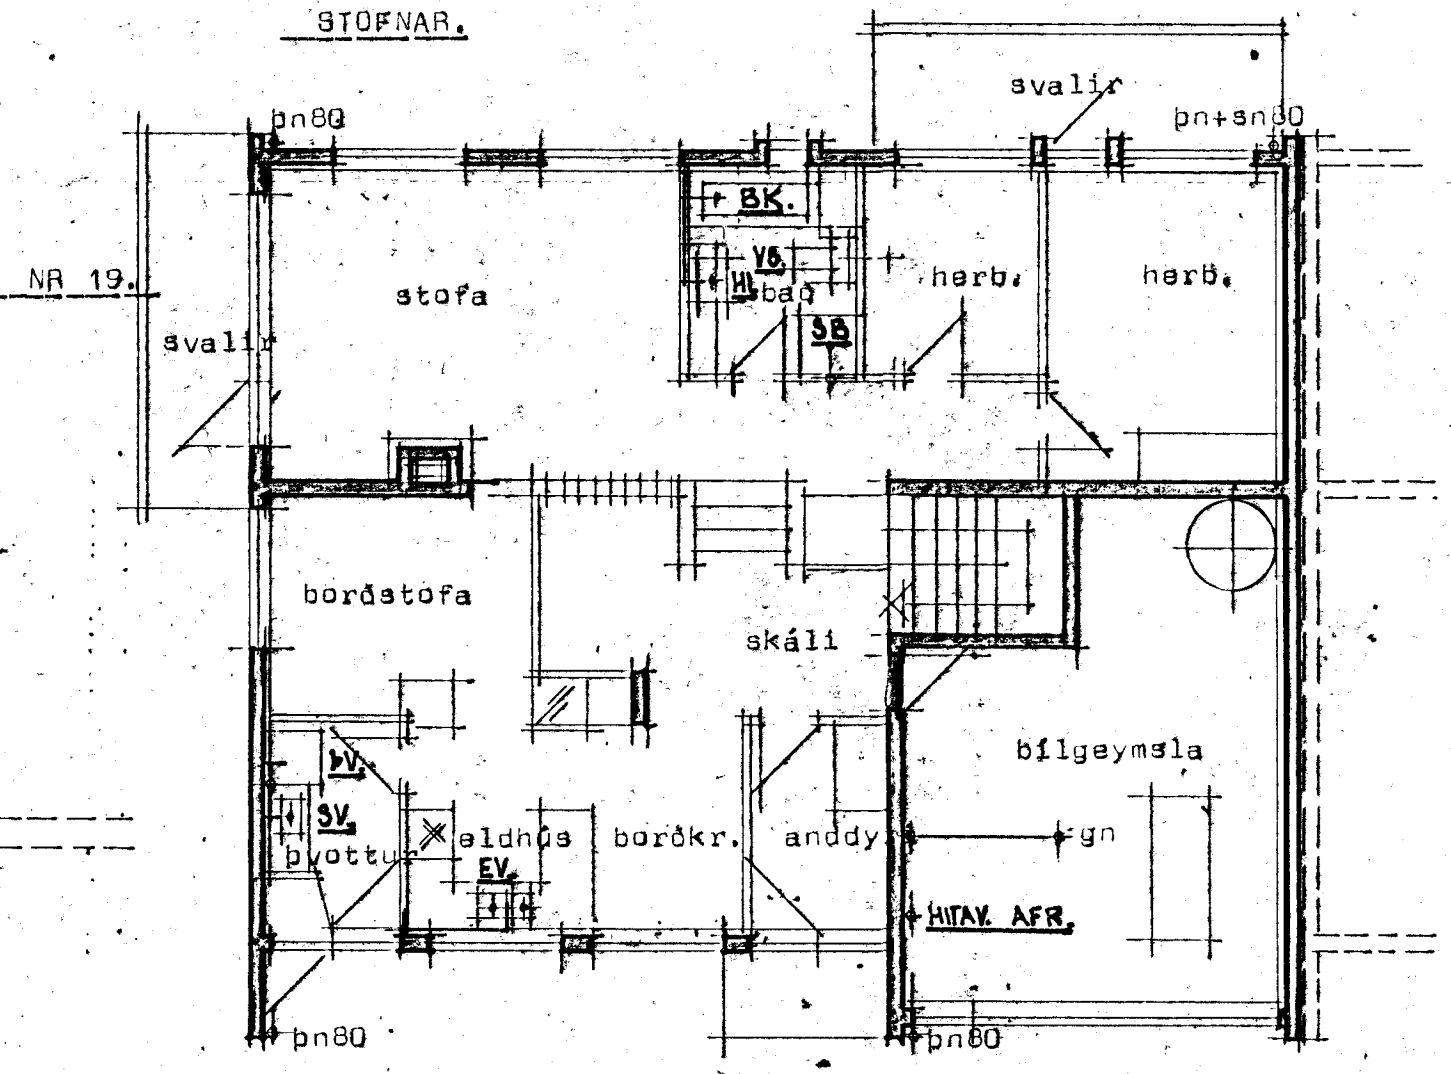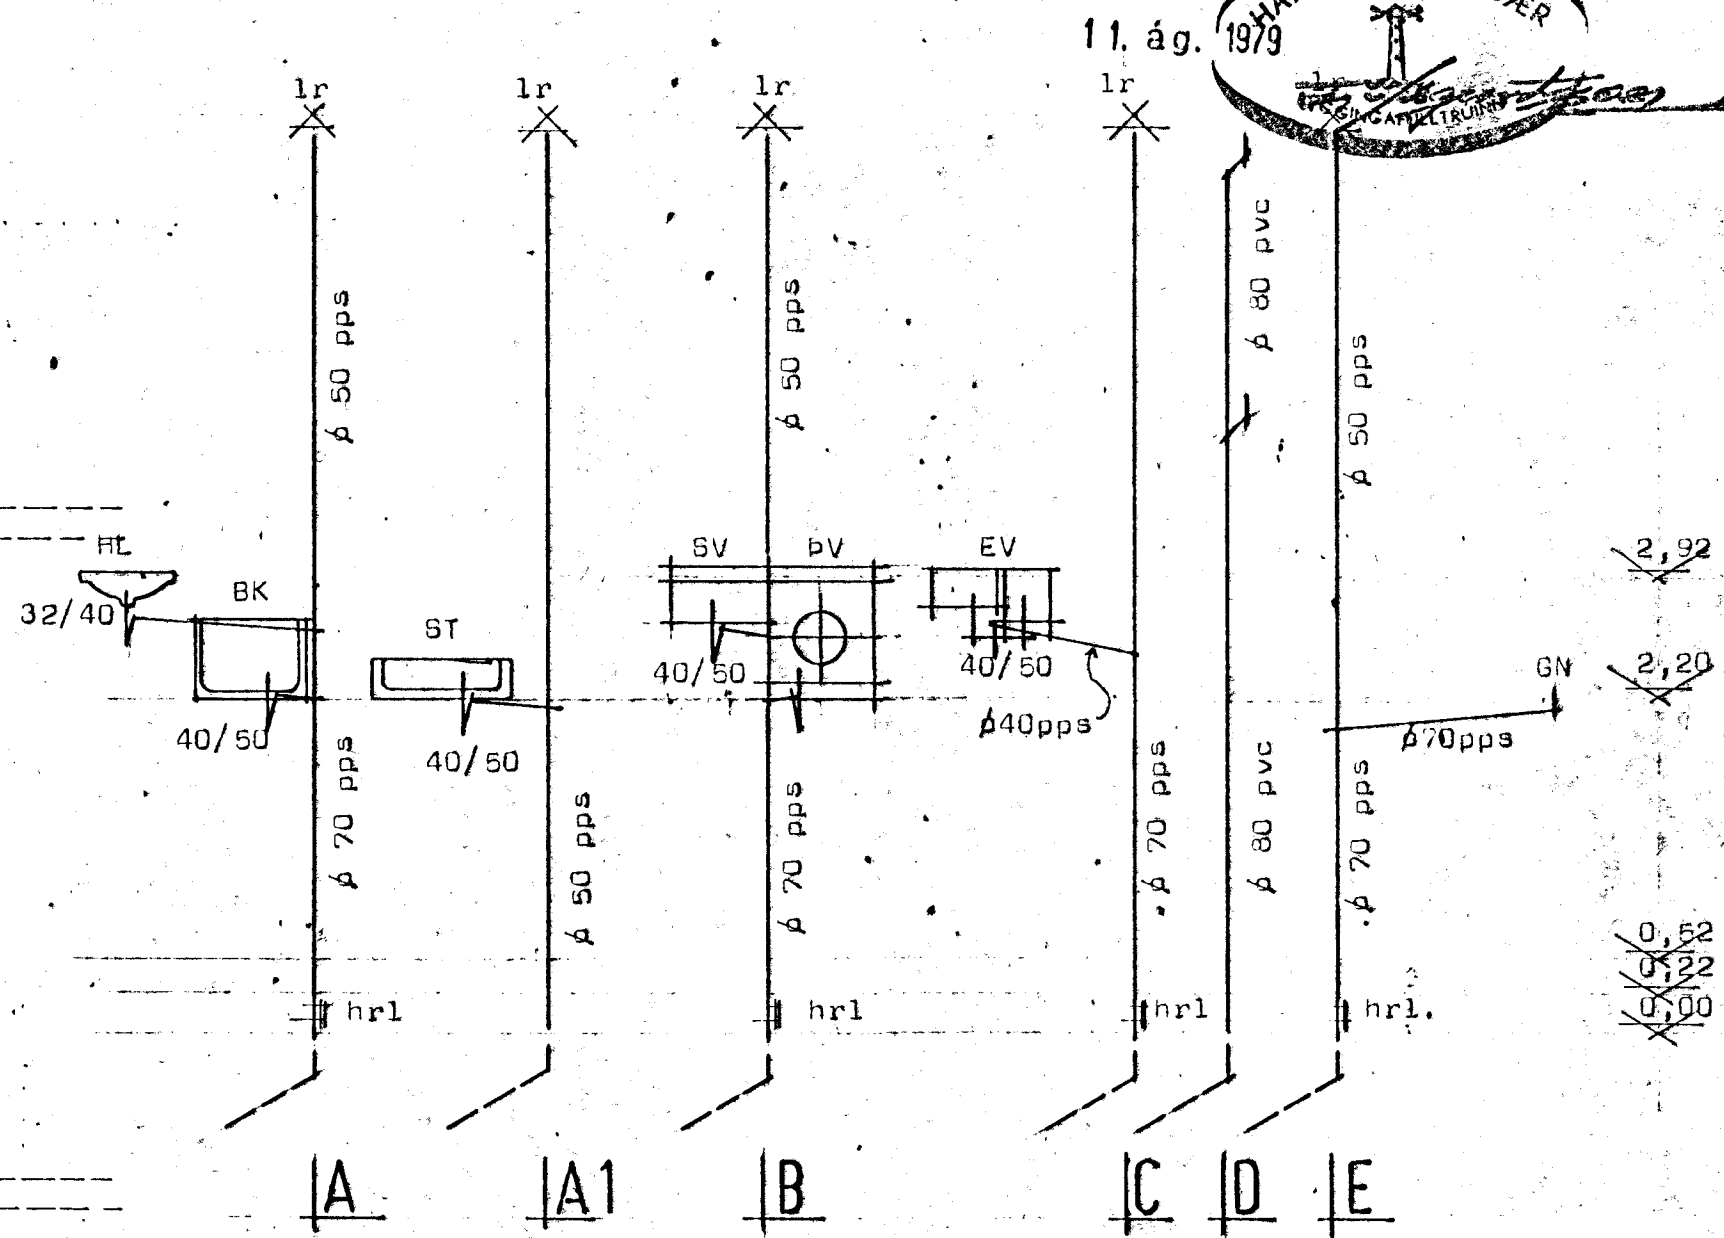

Grunnmynd Mk 1:100

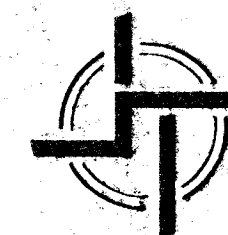

Skýringar sjá blað nr 3,01

STAÐALHÚS

TEIKNISTOFA SIÐUMÚLA 3I SÍMI 83141

VERKEFNI	DAGS.	VERK NR
Frárennslislagur	Júlí 1979	SU 34
Lækjarhvamur 17, Hafnarfirði	MKV.	1:100 1:50
	BR.	
	BLAÐ NR	

SIGURDUR GUÐMUNDSSON SIGURDUR P. KRISTJÁNSSON FTFI