



KERFISMYND VATNSLAGNA 1:50

I. LOFTPÜÐI.
 Á STÖÐUM MERKT MEB "D" KOMI 30CM
 LANGUR LOFTPÜÐI, AVERKJAF HANS SKAL VERA
 JAFNT OG SVERASTI HEUTI STOFNS EÐA
 HLEÐARGREINAR.

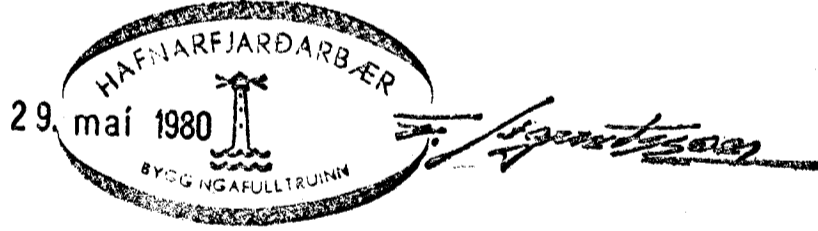

SKYRINGAR.
 IAGNASTÆRERJUR UPPGEFNAR I MM.
 IAGNAEFNI PIPUR OG TENGISTYKKI SKAL
 VERA GADVANISERAD.
 PIPUR SKAL EINANGRA MEB 20MM
 GLERUDARHÖÐKUM SEM VEFJAST PLASTI
 EÐA SISAPAPPA.
 IAGNUR SKULU VERA MIN. 100MM FYRIR
 OFAN PIÖTU.
 ANNAR FRAGANGUR ÖKV. REGIUGERÐUM
 SKYRINGAR TAKNA SJÁ IST 64.

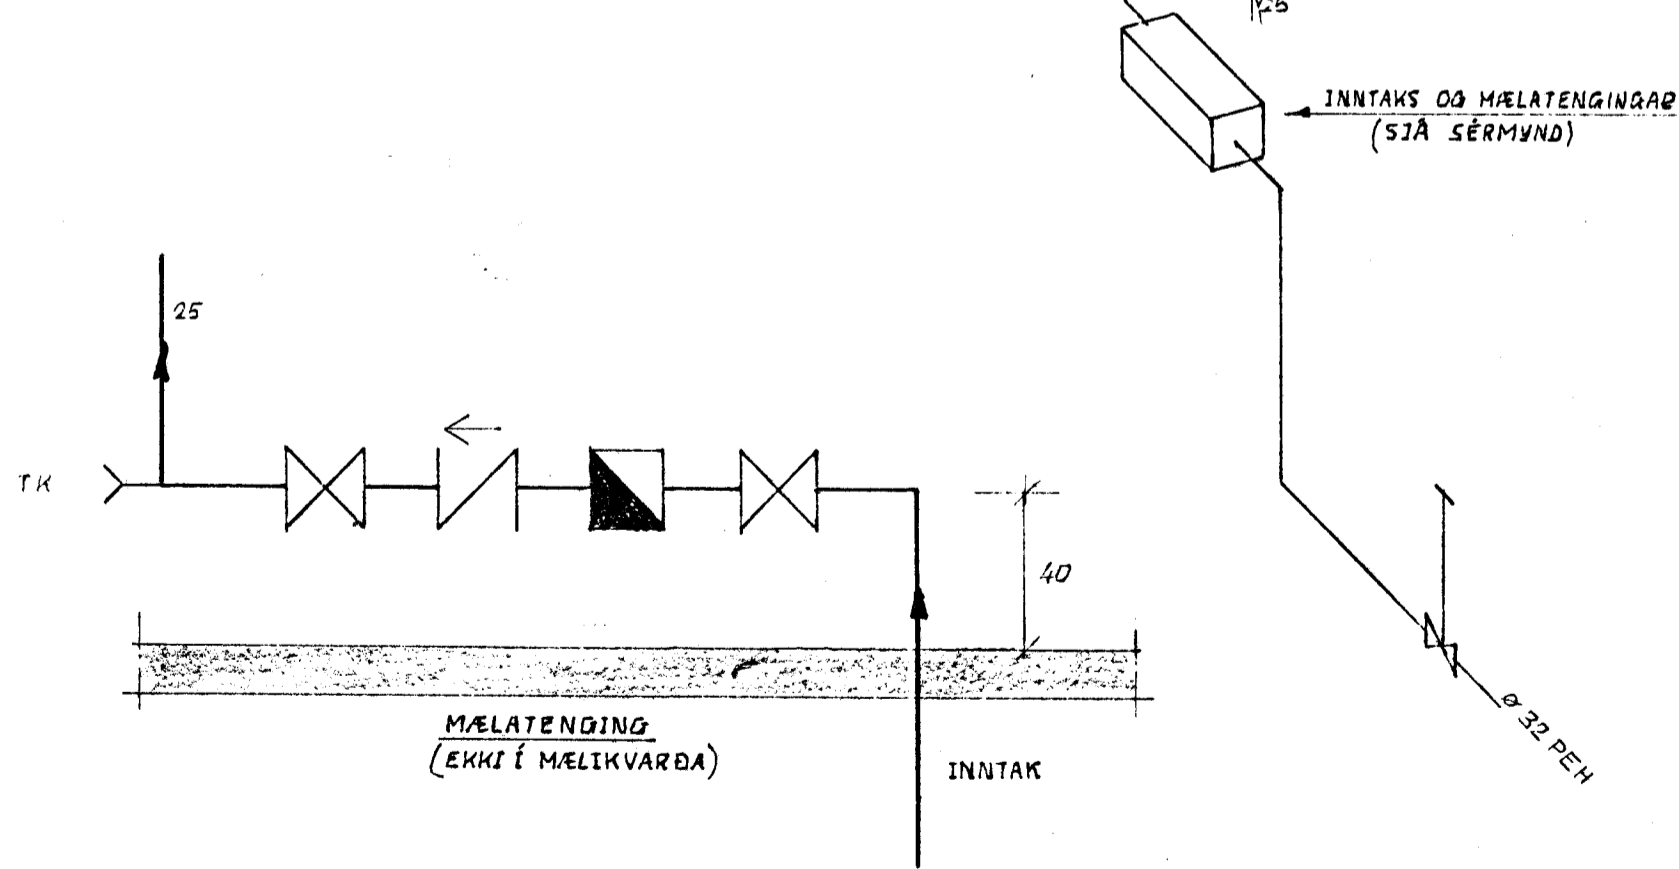

LÆKJARHVAMMUR 18, HAFNARFIRÐI.		DAGS. 28-01-80
KERFISMYND VATNSLAGNA.		HANNAÐ KS
MÆLIKVARÐI: 1:50		TEIKNAD KS
KRISTJAN STEFANSSON TEIKNIFRÉÐINGUR P.T.F.I.		VERKNR. FLOKKUR
BREIÐVANGI 9, HAFNARFIRÐI. Sími 52870 <i>Kristján Stefansson</i>		7908-02
		TEIKN NR
		-06