



GRUNNMYND 1:50

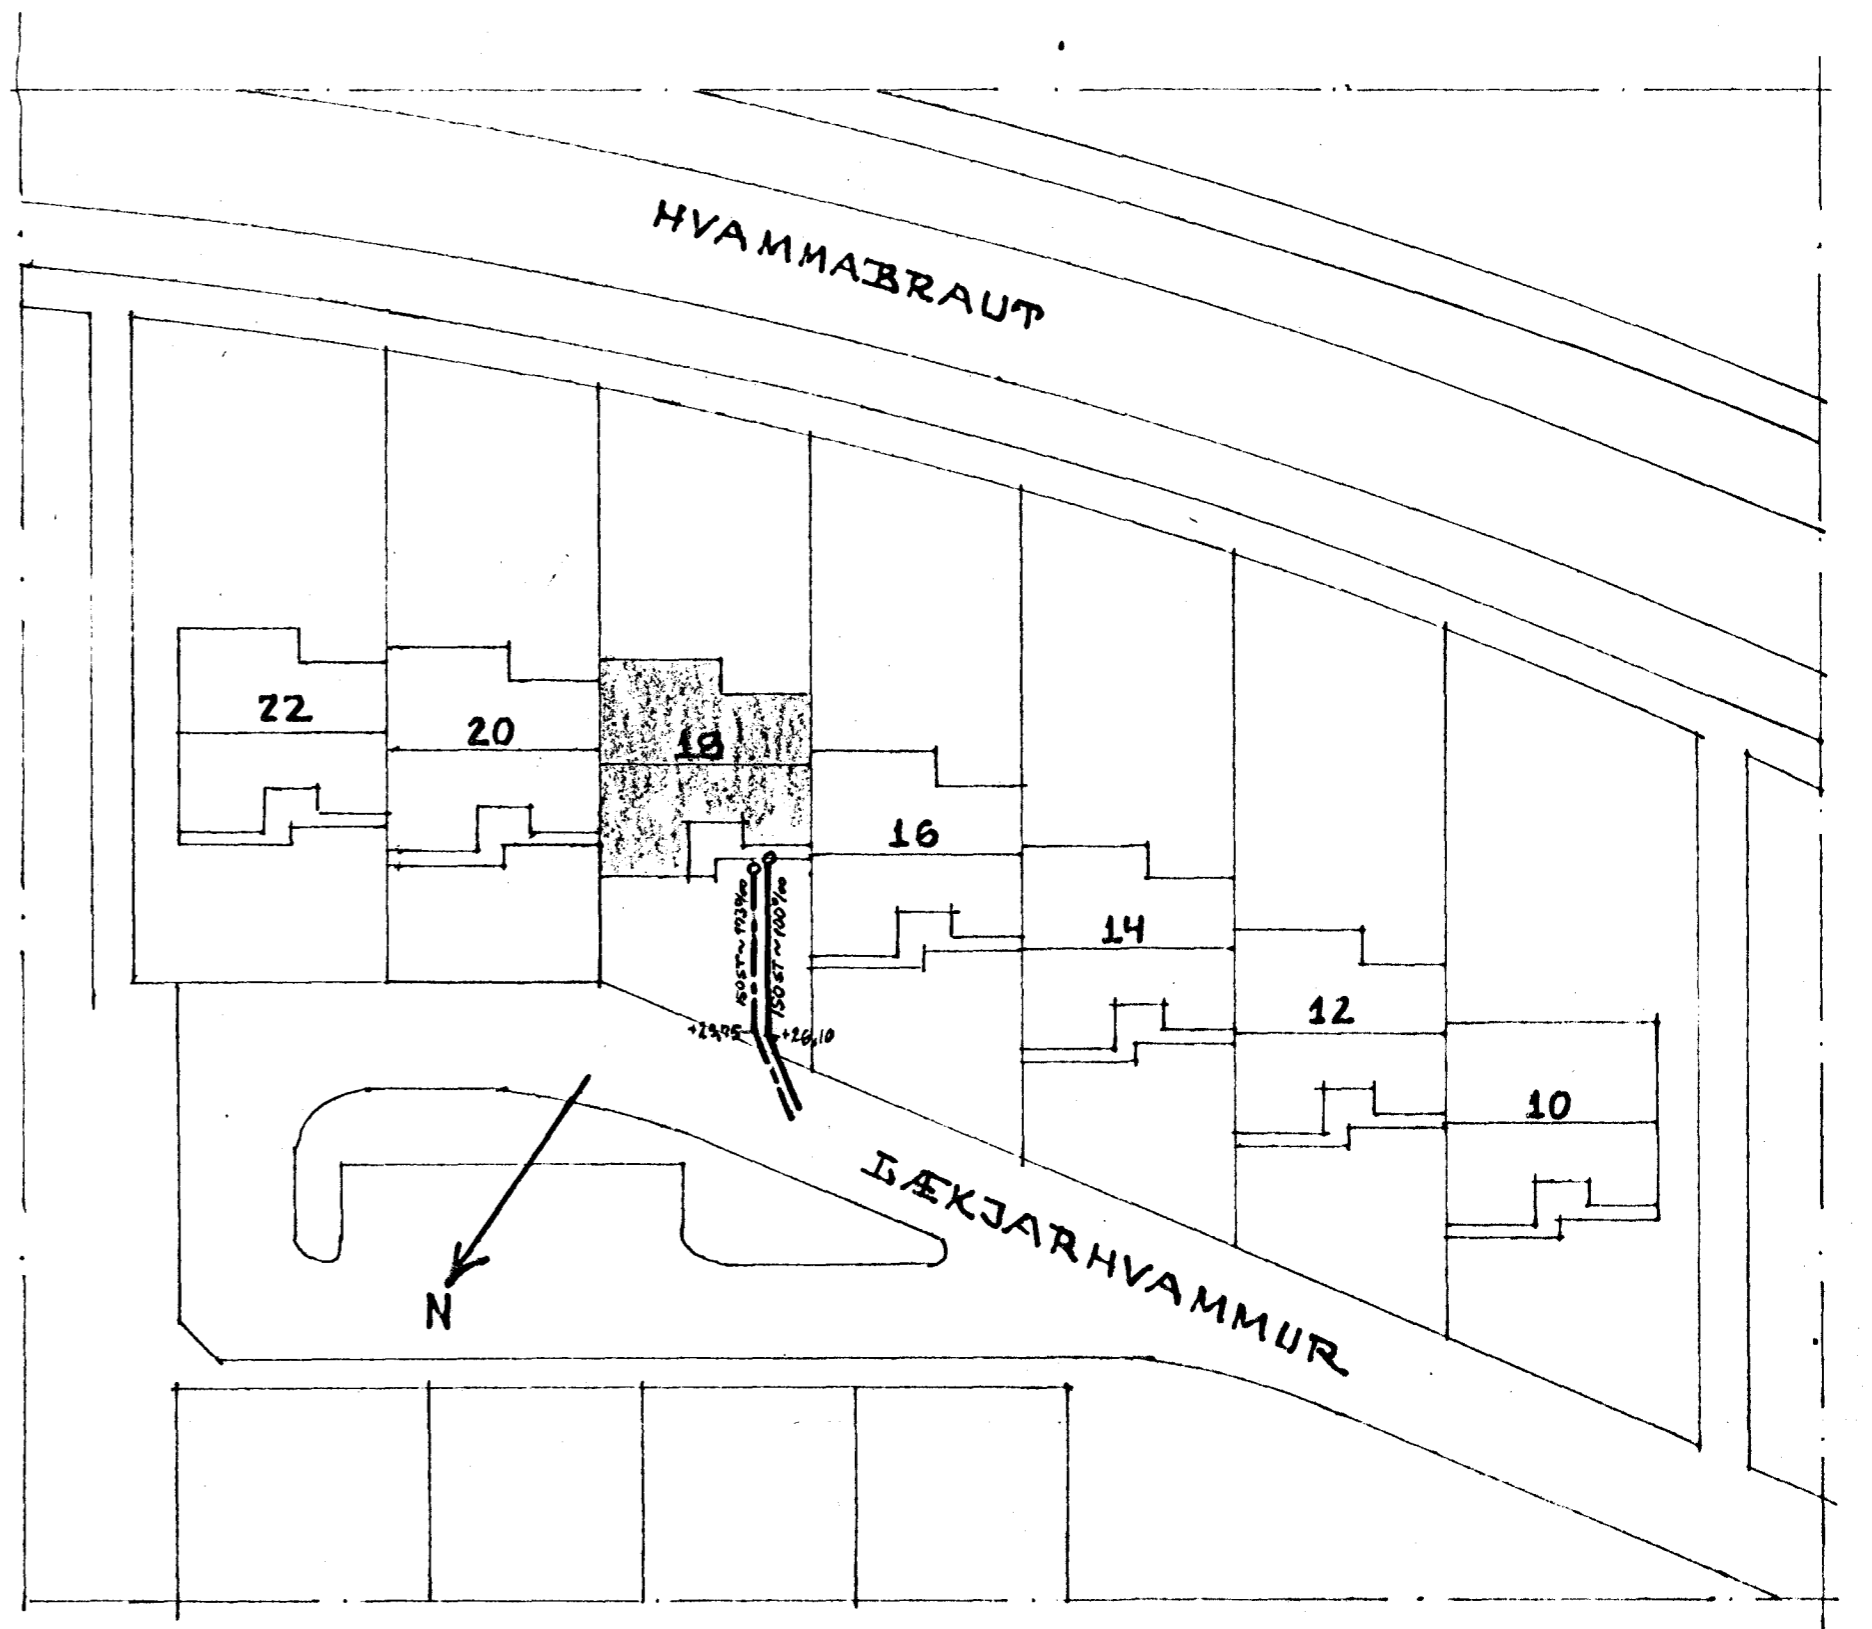

AFSTÖÐUKYND 1:500

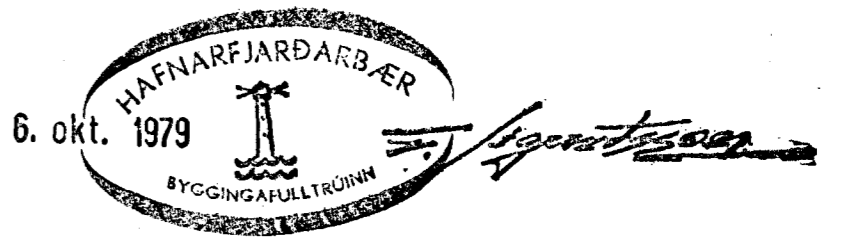

SKÝRINGAR:

SKÝRINGAR TÁKUA Á GRUNNMYND SJÁ ÍST 64. EÞVI OG FRAGANGUR IAGNA SE SKV. ÍST 65 OG GIDDANDI REGLUGERÐUM.

HÆÐATÖIUR ERU GEFNAR UPP FYRIR BOTU PÍPU VIÐ GREININGAR, BRÚN UNDIRSTÖÐU OG Í BEYGJU UNDIR STÚTUM UPP ÚR PIÖTU. HÆÐATÖIUR ERU Í M, IAGNASTÆRÐIR Í MM.

LÆKJARHVAMMUR 18, HAFNARFIRÐI.		DAGS. 15-09-79
FRÆNNSLISIAGNIR Í GRUNNI		HANNAB KS
MÆLIKVARÐI: 1:500, 1:50		TEIKNAB KS
KRISTJAN STEFANSSON TEKNIFRÆÐINGUR P.T.Í.		VERK NR. ÞBOKKUR
MÍBANGI 12, HAFNARFIRÐI SÍMI 52708 <i>Kristján Stefánsson</i>		7908-02
		TEIKNMR.
		-01