LÆKJARHVAMMUR 19. Hafnarfirði

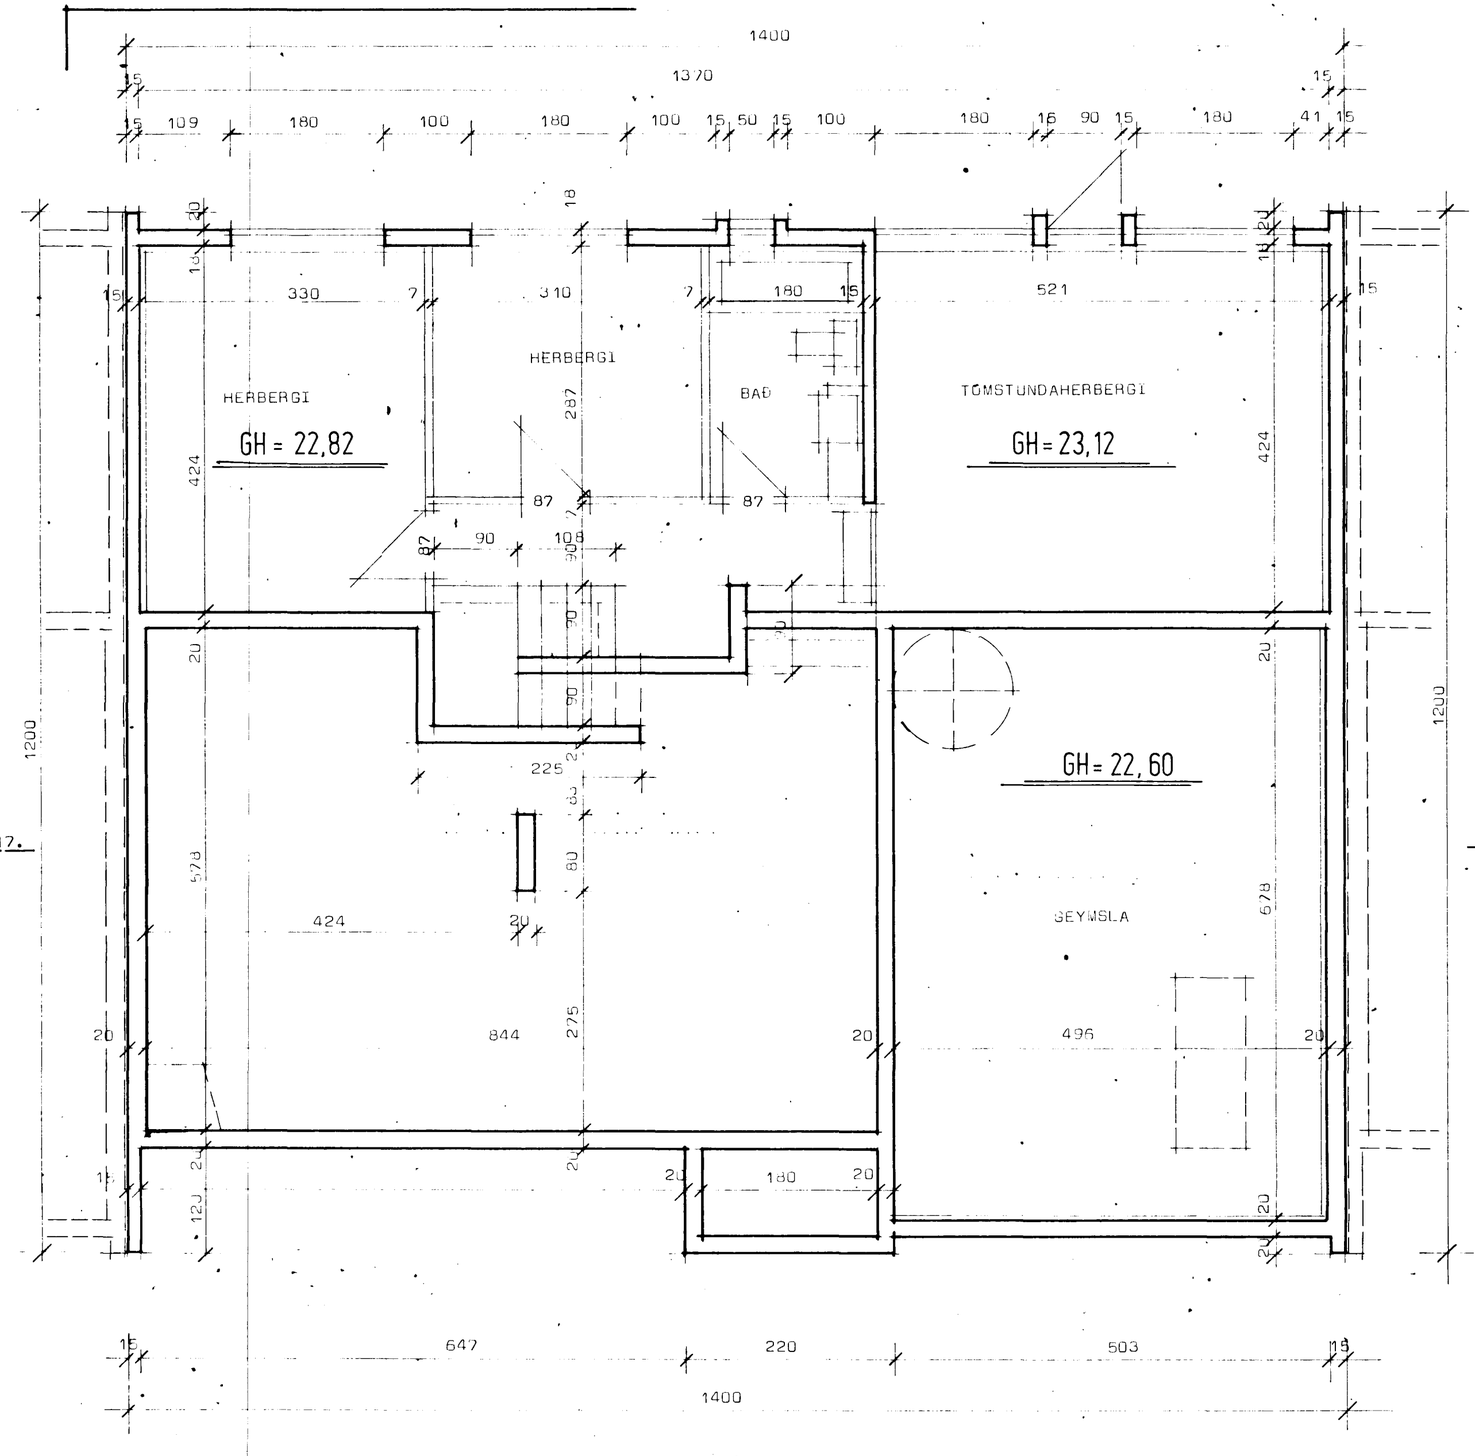

Lagt bykkt á fundi byggingafulltrúar þ. 18/7 1979
BYGGINGAFULLTRÚINN
Í HAFNARFIRÐI

STAÐALHÚS S/F
TEIKNISTOFA SÍÐUMÚLA 31 SÍMI 83141

VERKEFNI	DAGS. 1979	VERK NR
Grunnmynd jarðhæðar	MKV. 1:50	SU 34
Lækjarhvammur 19 Hafnarfirði	BR.	
	BLAÐ NR	

SIGURÐUR GUÐMUNDSSON SIGURÐUR P KRISTJÁNSSON FTFÍ