


LÆKJARHVAMMUR 19 25 27.

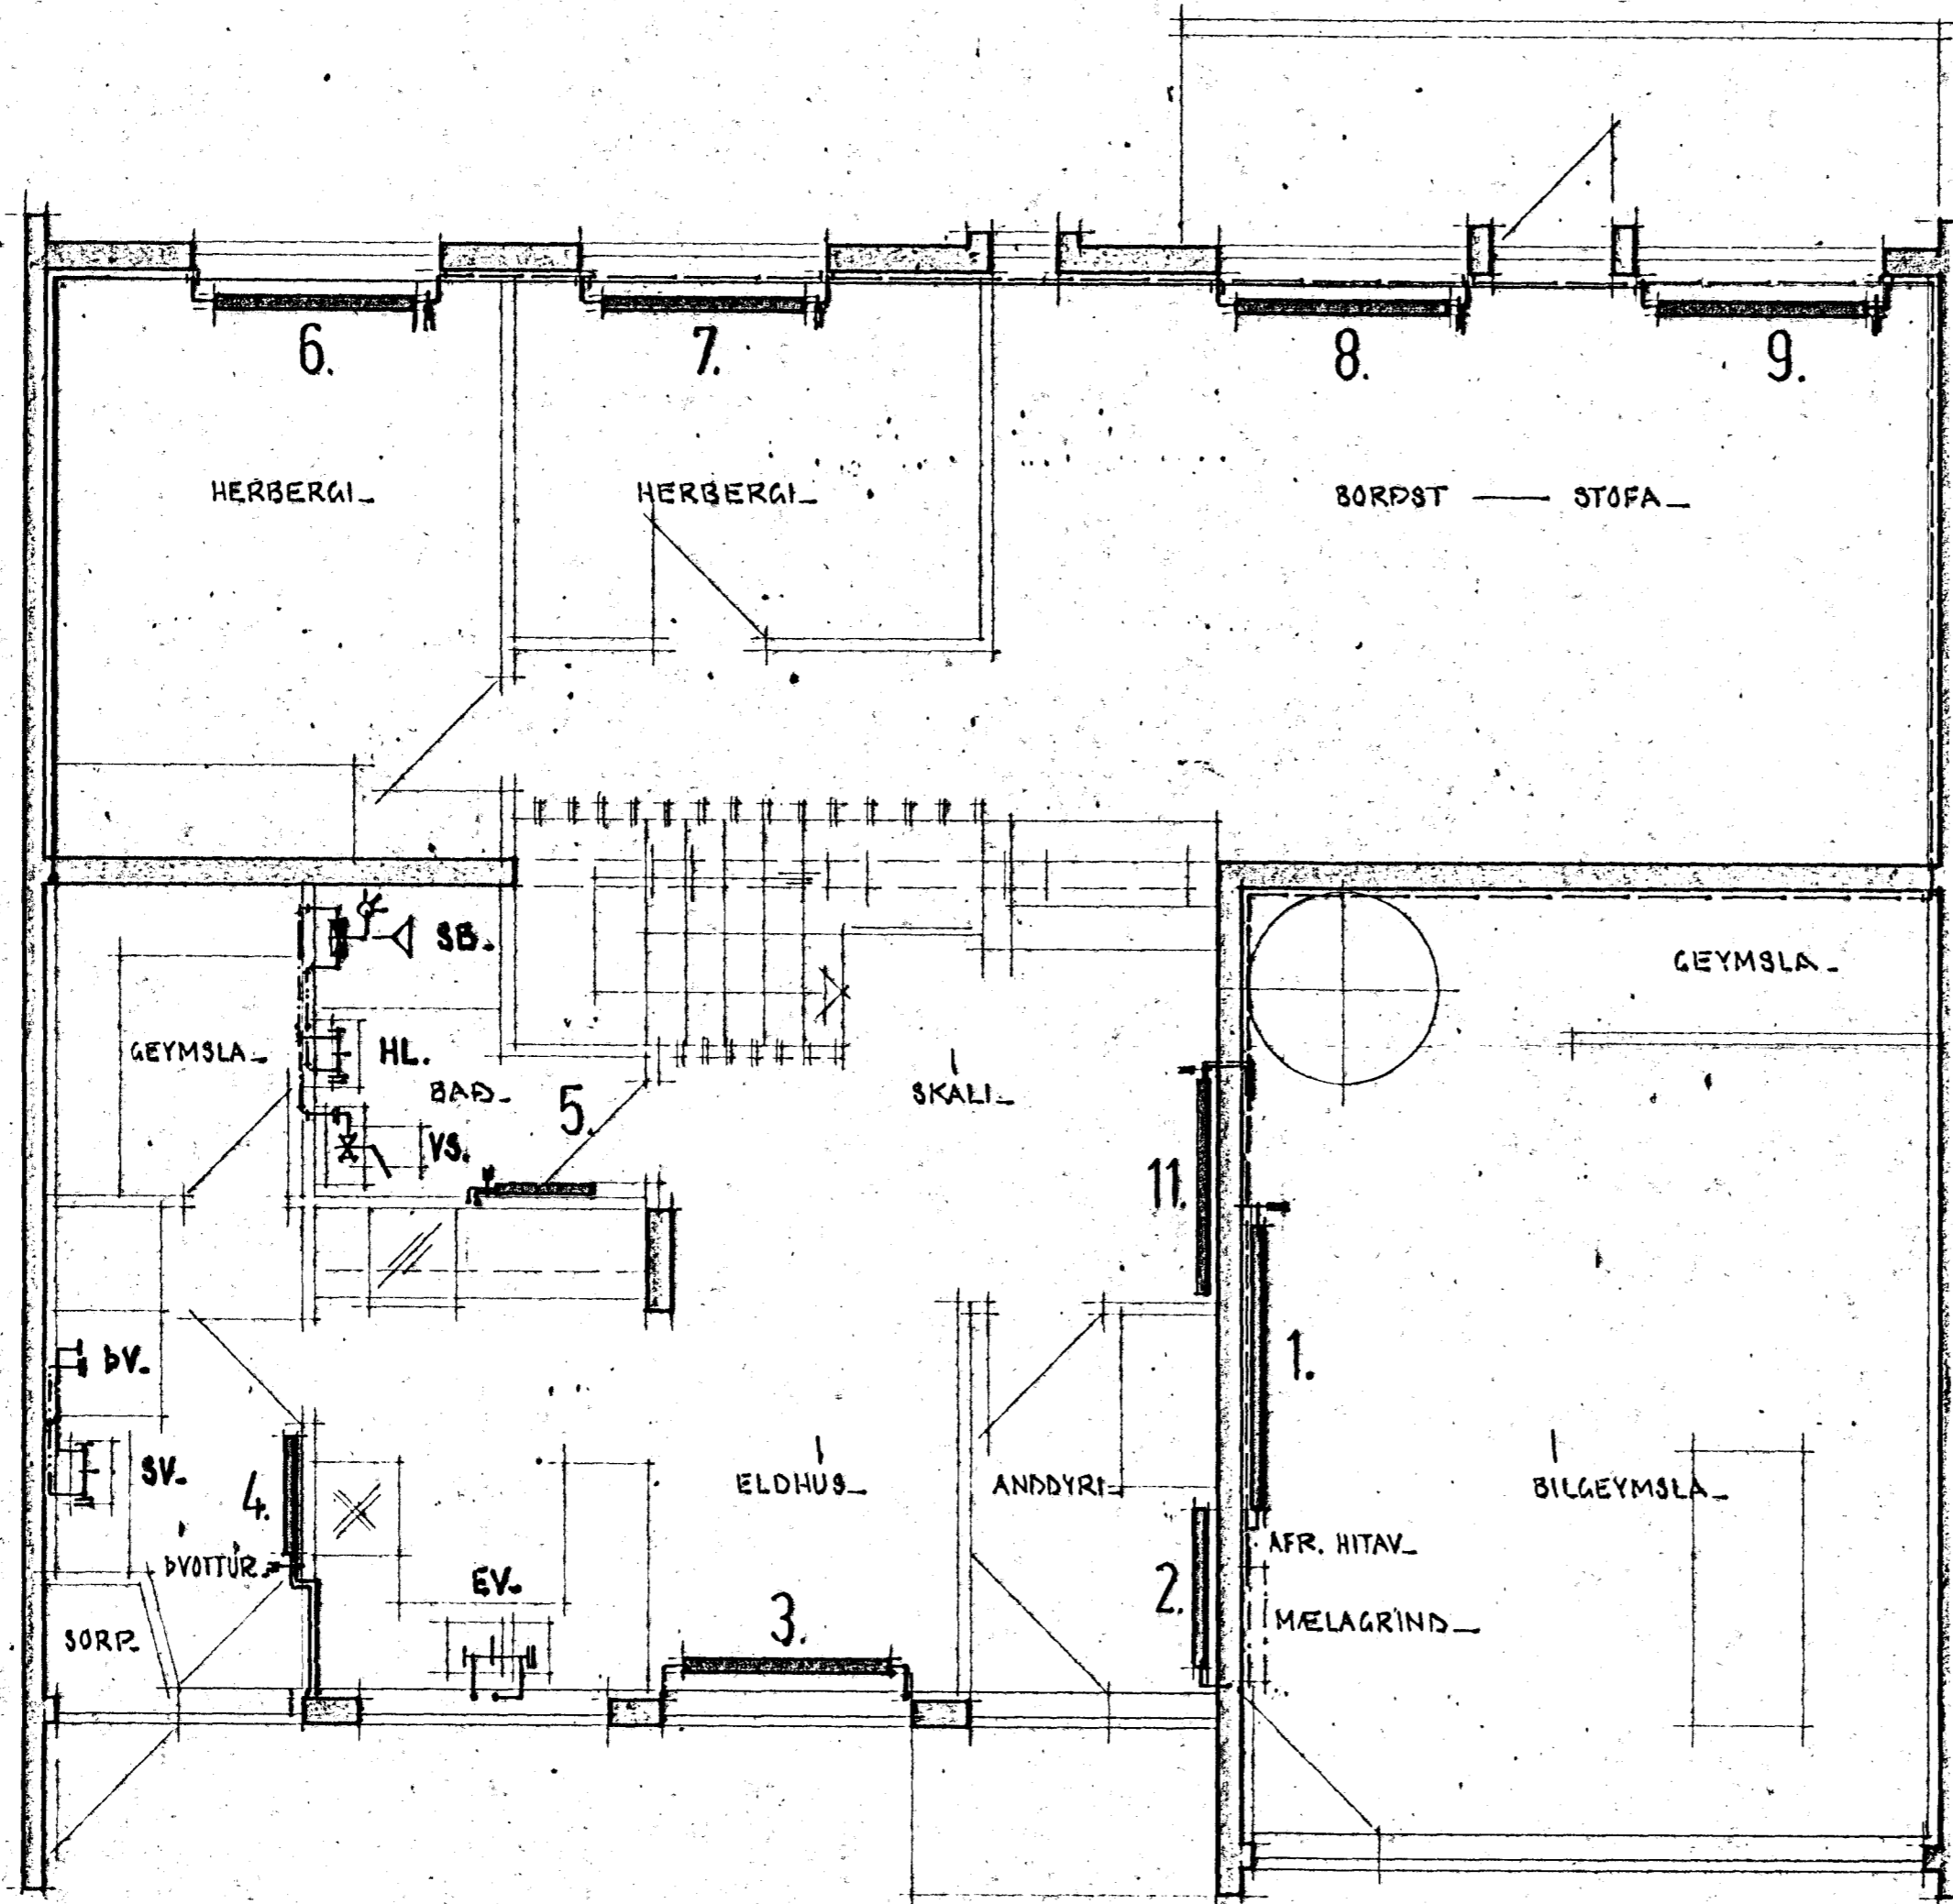

29. maí 1980  
 HAFNARFJÁRDARBER  
 BYGGINGAÞEÐR  
*Sigurdur P. Kristjánsson*

**STADALHÚS** TIS  
 TEIKNISTOFA SÍÐUMULA 31 SÍMI 83141

VERKEFNI	DAGS.	1979	VERK NR. <b>SU 34</b>
HITALÖGN NVL. GRUNNMYND EFR. H.	MKV.	1:50.	
LÆKJARHVAMMUR 19 25 & 27.	BR.		
	BLAÐ NR.	3.03.	

*Sigurdur Guðmundsson*      *Sigurdur P. Kristjánsson*  
 SIGURÐUR GUÐMUNDSSON      SIGURÐUR P. KRISTJÁNSSON      TTFI