


LÆKJARHVAMMUR 19

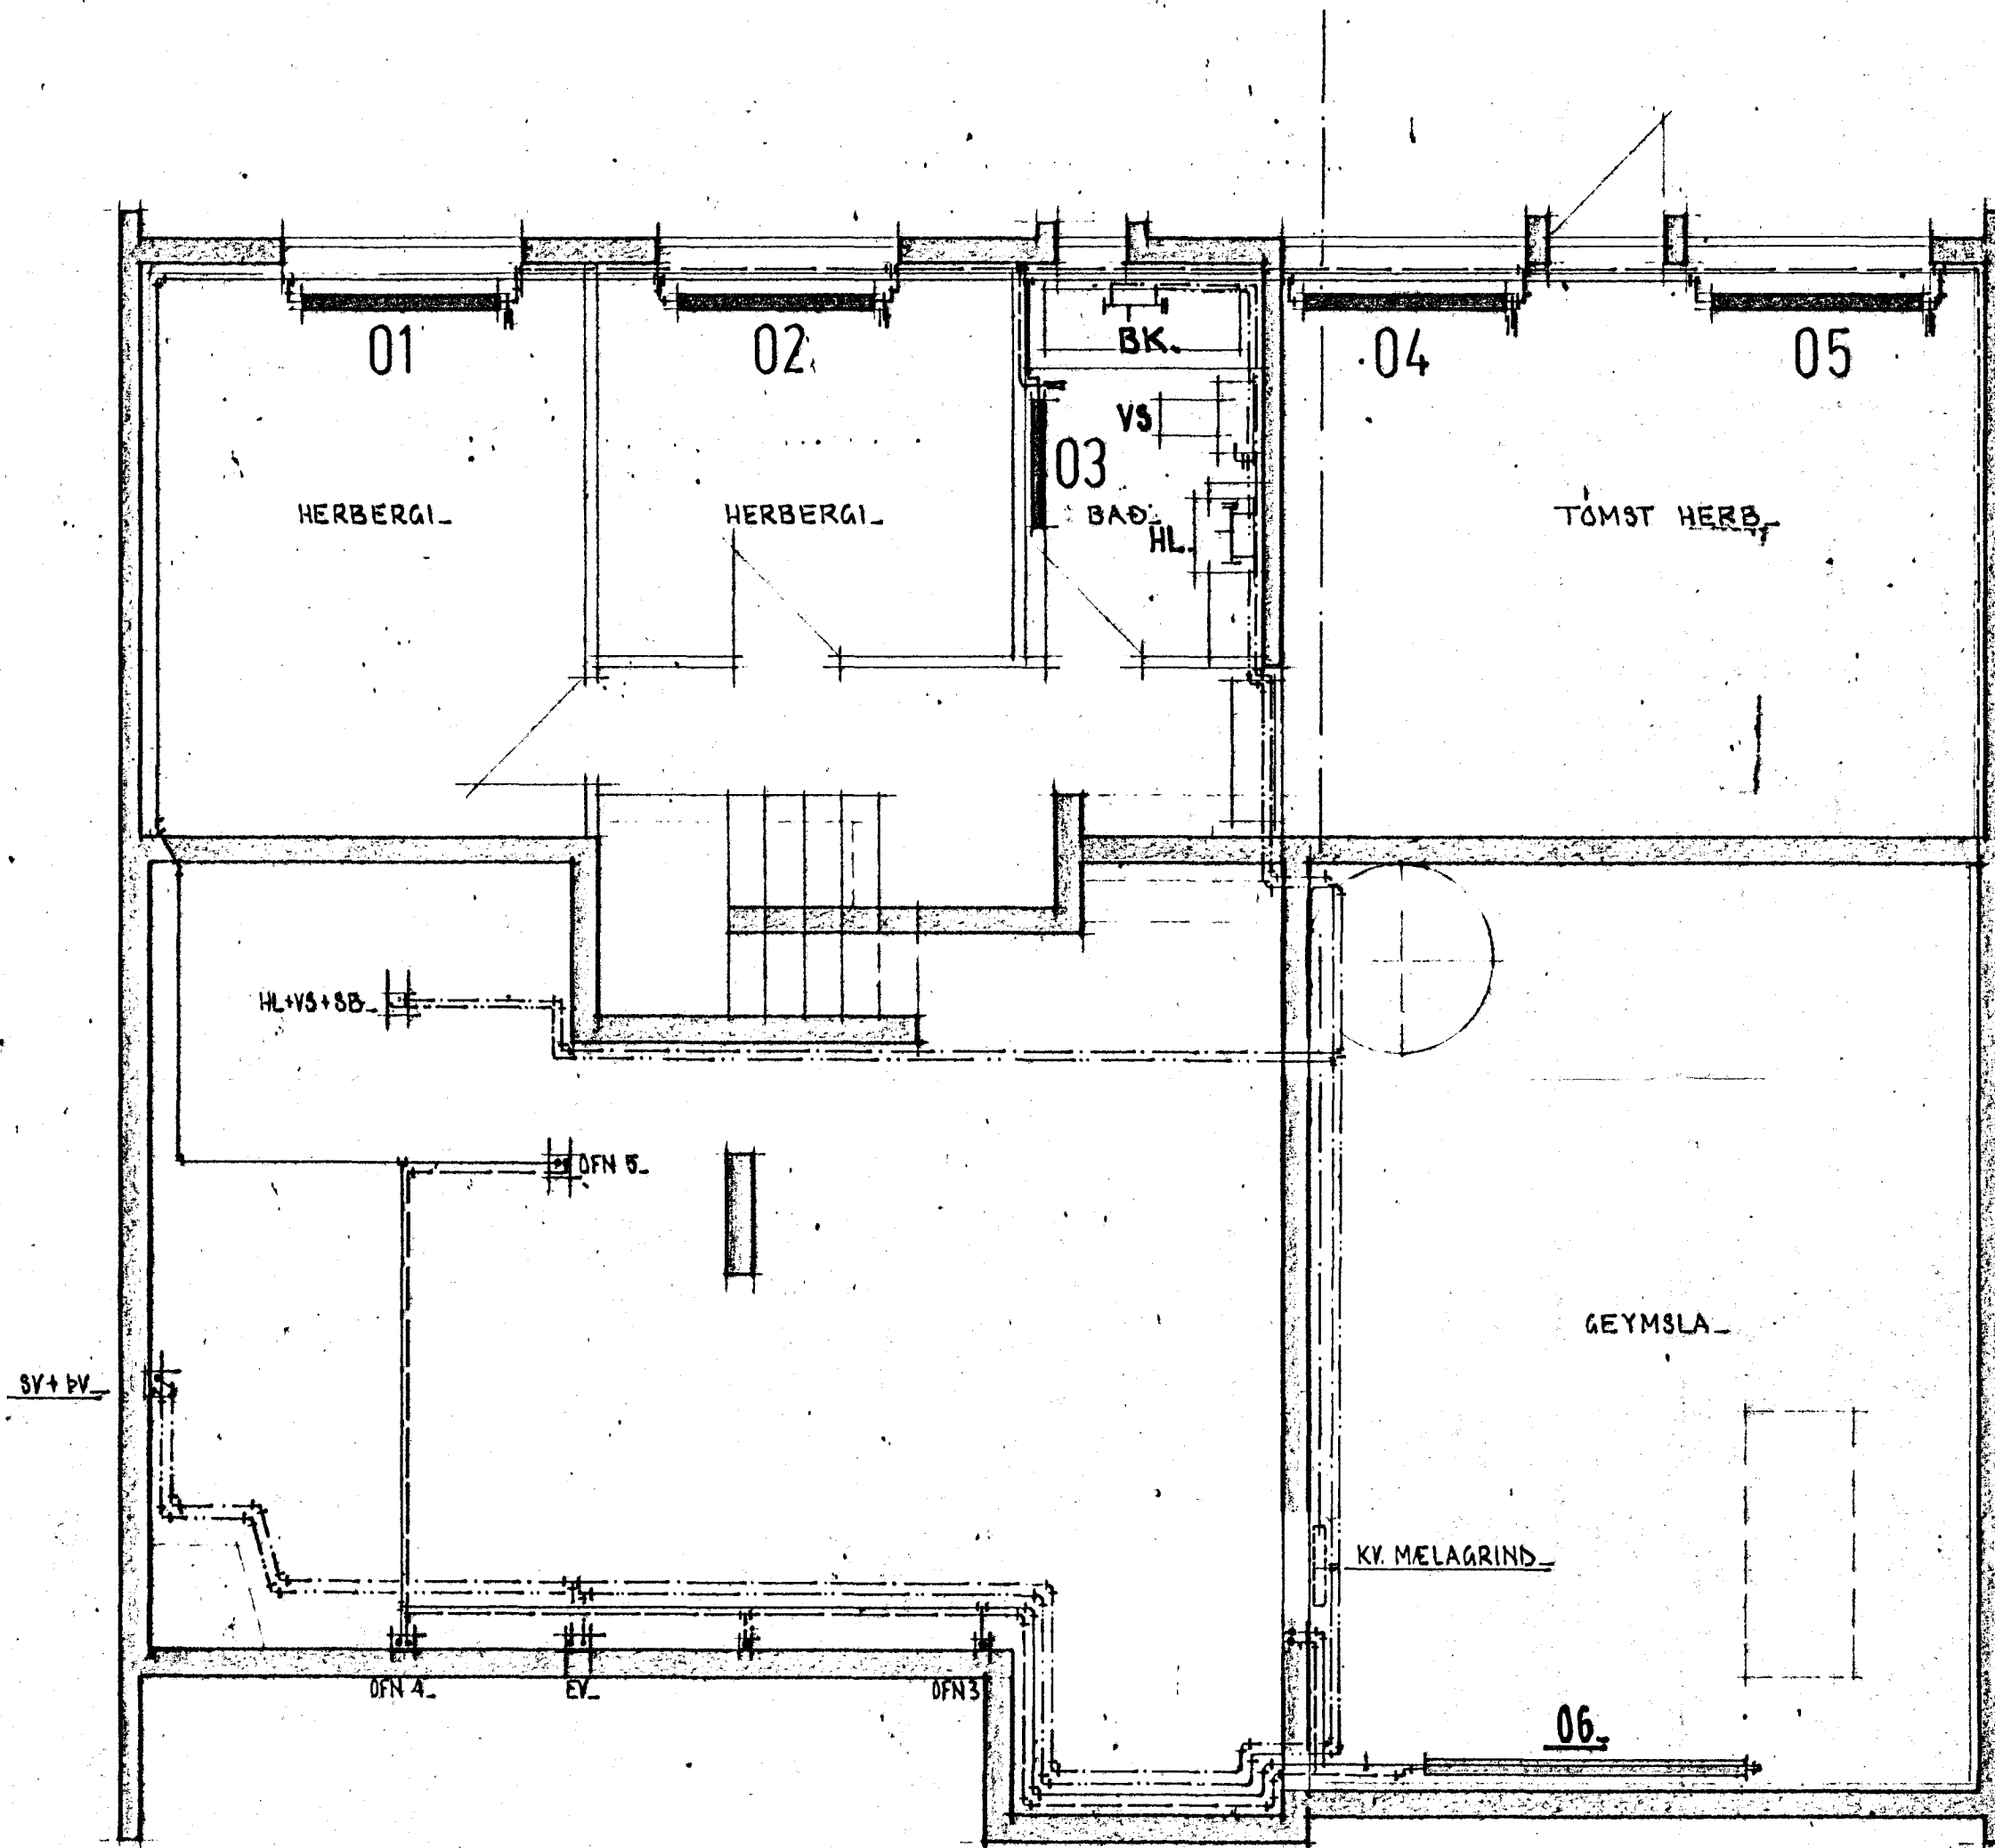

GRUNNMYND NEDRI HÆÐAR. 1:50.

STADALHÚS
TEIKNISTOFA SÍÐUMÚLA 31 SÍMI 83141

VERKEFNI	ÞAGS.	1979	VERK NR
HITALÖGN & NEYZLUVATNSL. GRM NH.	MKV.	1:50	SU 34
LÆKJARHVAMMUR, 19	ÞA. Sept. 1980. SK.		
	BLAÐ NR	3.02	

SIGURDUR GUÐMUNDSSON SIGURDUR KRISTJÁNSSON