LÆKJARHVAMMUR_ 19. 25.27.

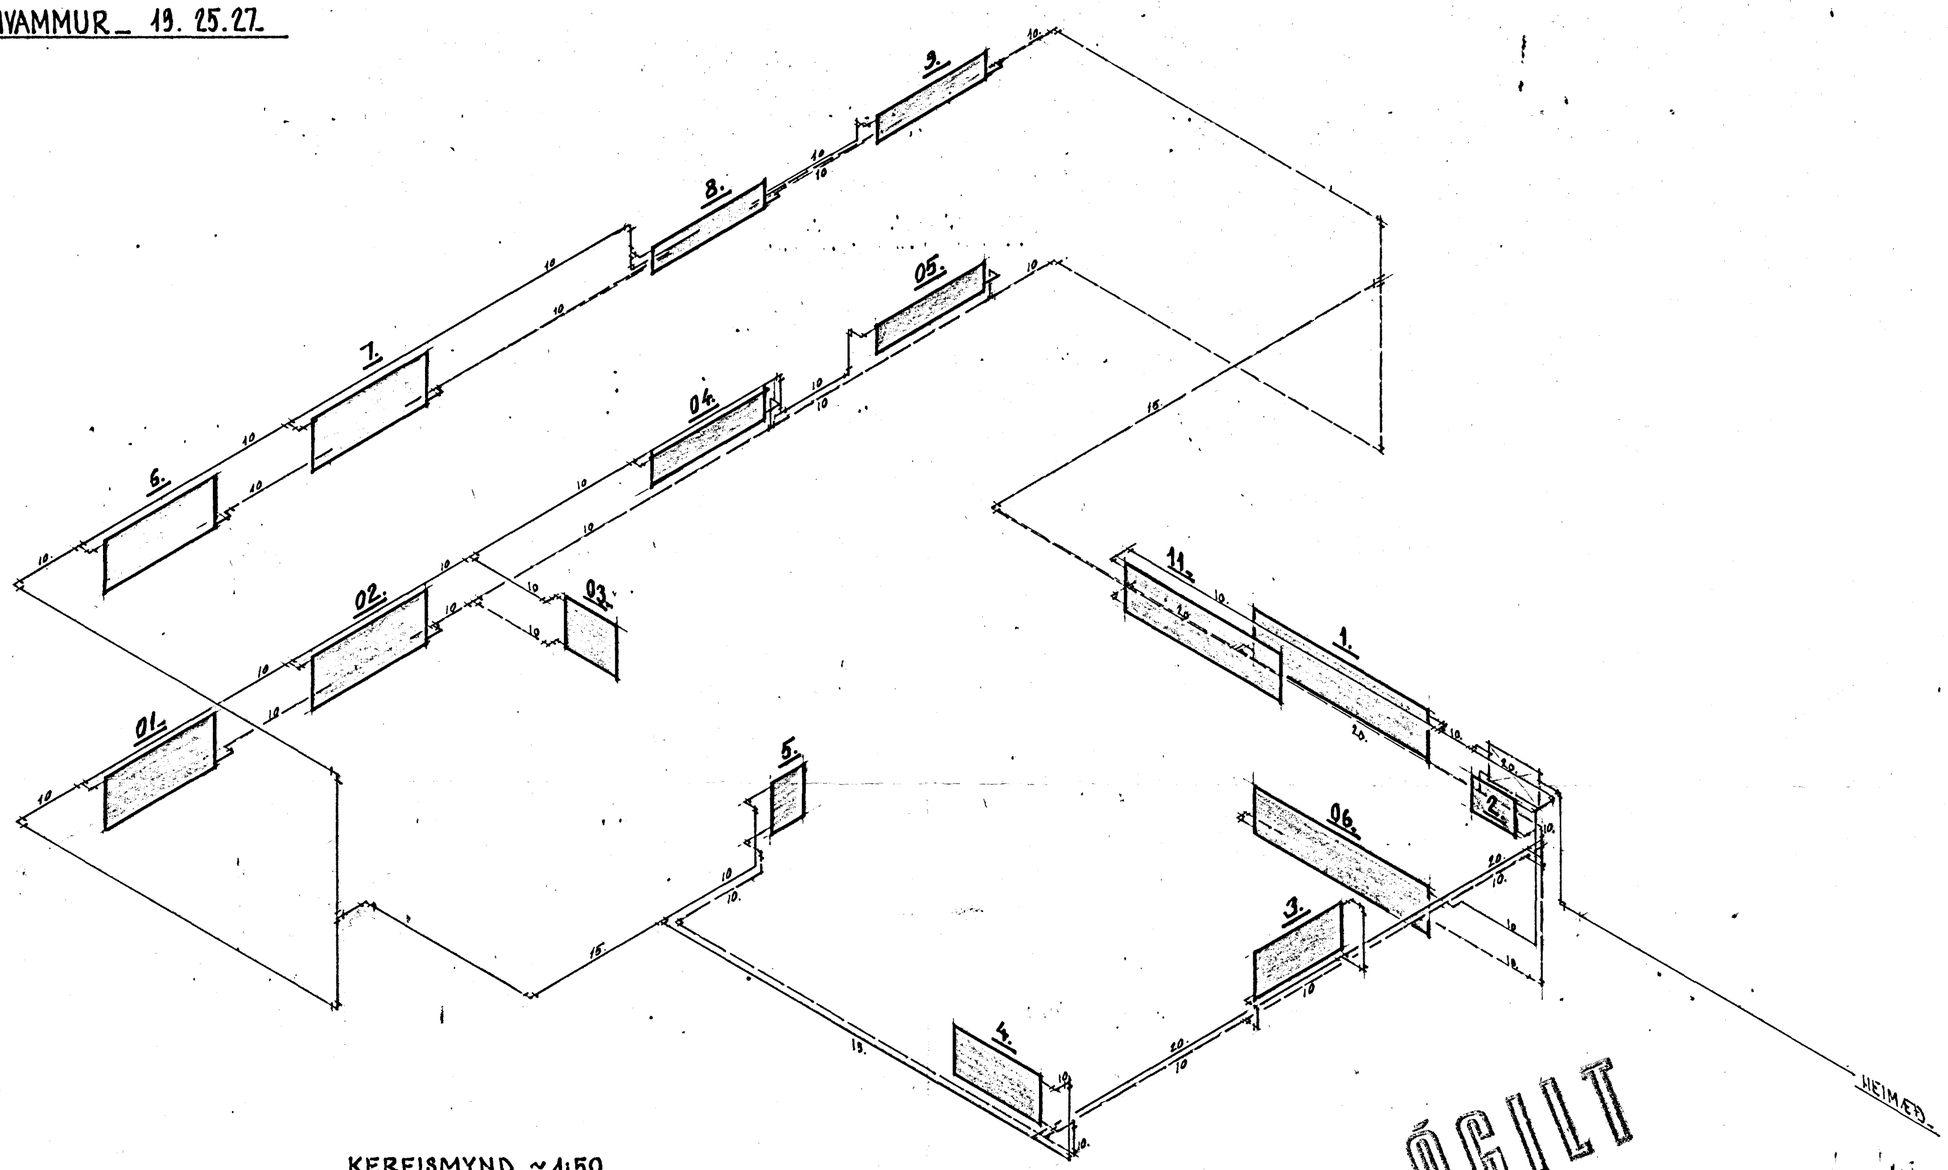

KERFISMYND_~ 1:50_

ÓGILT

29. júlí 1980 HAFNARFJARÐARBÆR BYGGINGAFULLTRÚINN

STAÐALHÚS S/F

TEIKNISTOFA SÍÐUMÚLA 31 SÍMI 83141

VERKEFNI	DAGS. 1979_	VERK NR
HITALÖGN KERFISMYND_	MKV.	
LÆKJARHVAMMUR_(19) 25 & 27.	BR.	
	BLAÐ NR 3.04.	SU_34_

SIGURÐUR GUÐMUNDSSON SIGURÐUR P KRISTJÁNSSON FTFÍ