

OPNATAFLA.

OPN NR	HITABÖRF KCA/D/H	MESTA LENGÐ CM	MESTA HÆÐ CM	TENGINGAR	VALIN OPNAGERÐ	HITAGJÖF KCA/D/H	LENGÐ CM	HÆÐ CM	ATH.
KJALLARI									
1.1	1950	160	100	A - D					
1.2	1950	160	100	A - D					
1.3	1660	200	90	A - D					
1.4	1030	150	90	C - D					
1.5	750	150	90	A - D					
1.6	300	100	50	C - D					
1.7	850	150	60	A - D					
1.8	700	130	60	B - C					
1.9	880	150	90	A - B					
1.10	440	200	90	A - B					
HÆÐ									
2.1	1950	250	40	B - C					
2.2	1950	250	40	B - C					
2.3	1060	200	65	B - C					
2.4	790	100	65	C - D					
2.5	880	150	65	B - C					
2.6	830	110	40	B - C					
2.7	950	150	65	B - C					
2.8	1960	150	75	A - D					
2.9									
2.10									
2.11									
2.12									
2.13									
2.14									
2.15									

OPNASTÆRDIR SKAL MÍÐA VIÐ HITAVEITU $\Delta T = 40^{\circ}C$.
 AÐLAR TENGINGAR AÐ OG FRÁ OPNUM ERU 10MM.
 AÐUR EN OPNAR ERU PANTARIR SKAÐ YFIRFARA MÁÐ A
 BYGGINGARSTAÐ. MESTA HÆÐ Á OPNI ER HÆÐ UPP I
 GLUGGA, MÆTT FRÁ GÖLF I AÐ FRADREGNUM 20CM.
 NAFA SKAL SAMRÆÐ VIÐ ARKITEKT AÐUR EN FRÁ ENDANLEGRI
 OPNAPÖNTUN ER GENGJÖ

SKÝRINGAR:


GERT ER RÁÐ FYRIR AÐ EINANGRUN HUSS SÉ SKV.
 BYGGINGARREGLUGERÐ, TÍÓFOLDU GLERI
 I ÖÐLUM GLUGGUM OG ÞETTIListUM I OPNANLEGGUM
 GLUGGAFÖGUM OG HURÐUM, 15MM FRAUÐPÍASTIINNAN Á UTVEGGJUM OG
 100MM FRAUÐPÍASTI/GLERULU I ÞÖK I SAMRÆMI VIÐ BRUNAMÁLAREGLUGERB.

PIPUR SEU SVARTAR JARUPIPUR MEÐ SKRÚFUÐUM
 TENGSTYKKJUM EÐA STÁLPIPUR MEÐ PRYKKTUM
 TENGSTYKKJUM AÐ VIÐURKENNDRI GERÐ.
 AVERMÁL PÍPNA ER GERIÐ UPP I UM Á KERTISMYND
 OG SÉRMYND AP TENGINGU MÆLAGRINDAR


ALLUR ÞRÁGANUR PÍPNA SÉ I SAMRÆMI
 VIÐ REGJUGERÐ UM HITALAGNIR O. PL. I
 REYKJAVIK.
 PIPUR EINANGRIST MEÐ 20 MM GLERULGARHÖLKUM
 OG VÉRJAST PÍASTI EÐA SÍSAIPAPPA.

Á AÐLA OPNA KOMI SJÁLFRVIRK „DANFOSS ÞOKAR“
 AP GERÐ „RAVI“ EBA „FJVR“ ÞOPTSKRÚTUR SÉU
 Á ÖÐLUM OPNUM. ÞÆMINGARVENTSAR KOMI ÞAR
 SEM SÝNT ER OG ANNARS STAÐAR ÞAR SEM
 HENTA FYKIR. STIGLITE KOMI Á AÐLA OPNA.

SKÝRINGAR TÁKNA SJÁ ÍST 64

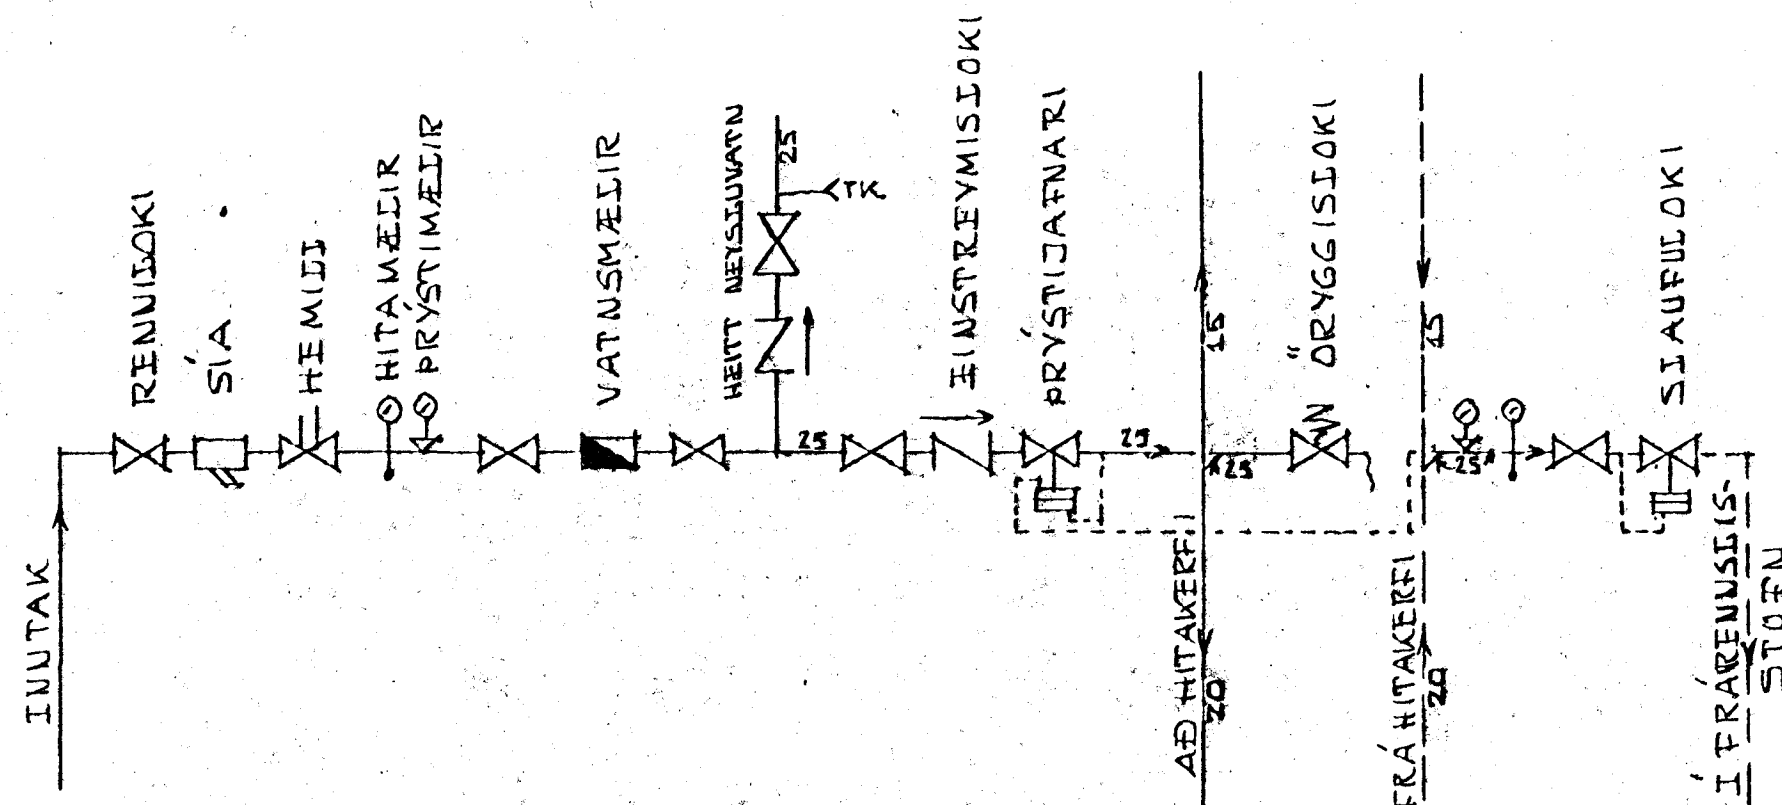

INN-TAKS- OG MÆJATENGINGAR.
 (EKKI I MÆJIKVARÐA)

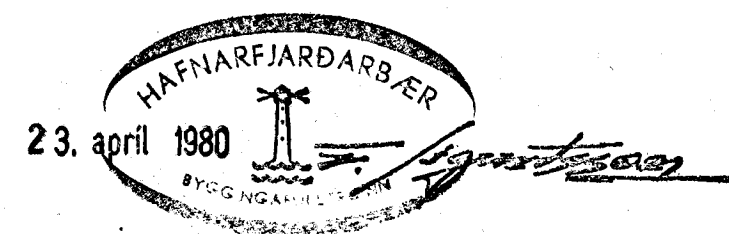

LÆKJARHVAMMUR 20, HAFNARFIRÐI. OPNATAFLA. SKÝRINGAR OG SÉRMYND AP INN-TAKS- OG MÆJATENGINGUM VIÐ HITAVEITULAGNA.	DAGS. 28-01-80
	HANNÆD. KS
KRISTJAN STEFANSSON TEKNIFRÆÐINGUR T.F.I. BREIÐVANGI 9, HAFNARFIRÐISÍMI 52870	TEIKNÆD KS
	VERK NR. ÞIÖKKUR 7909 - 02
	TEIKN NR. -05