



GRUNNMYND 1:50

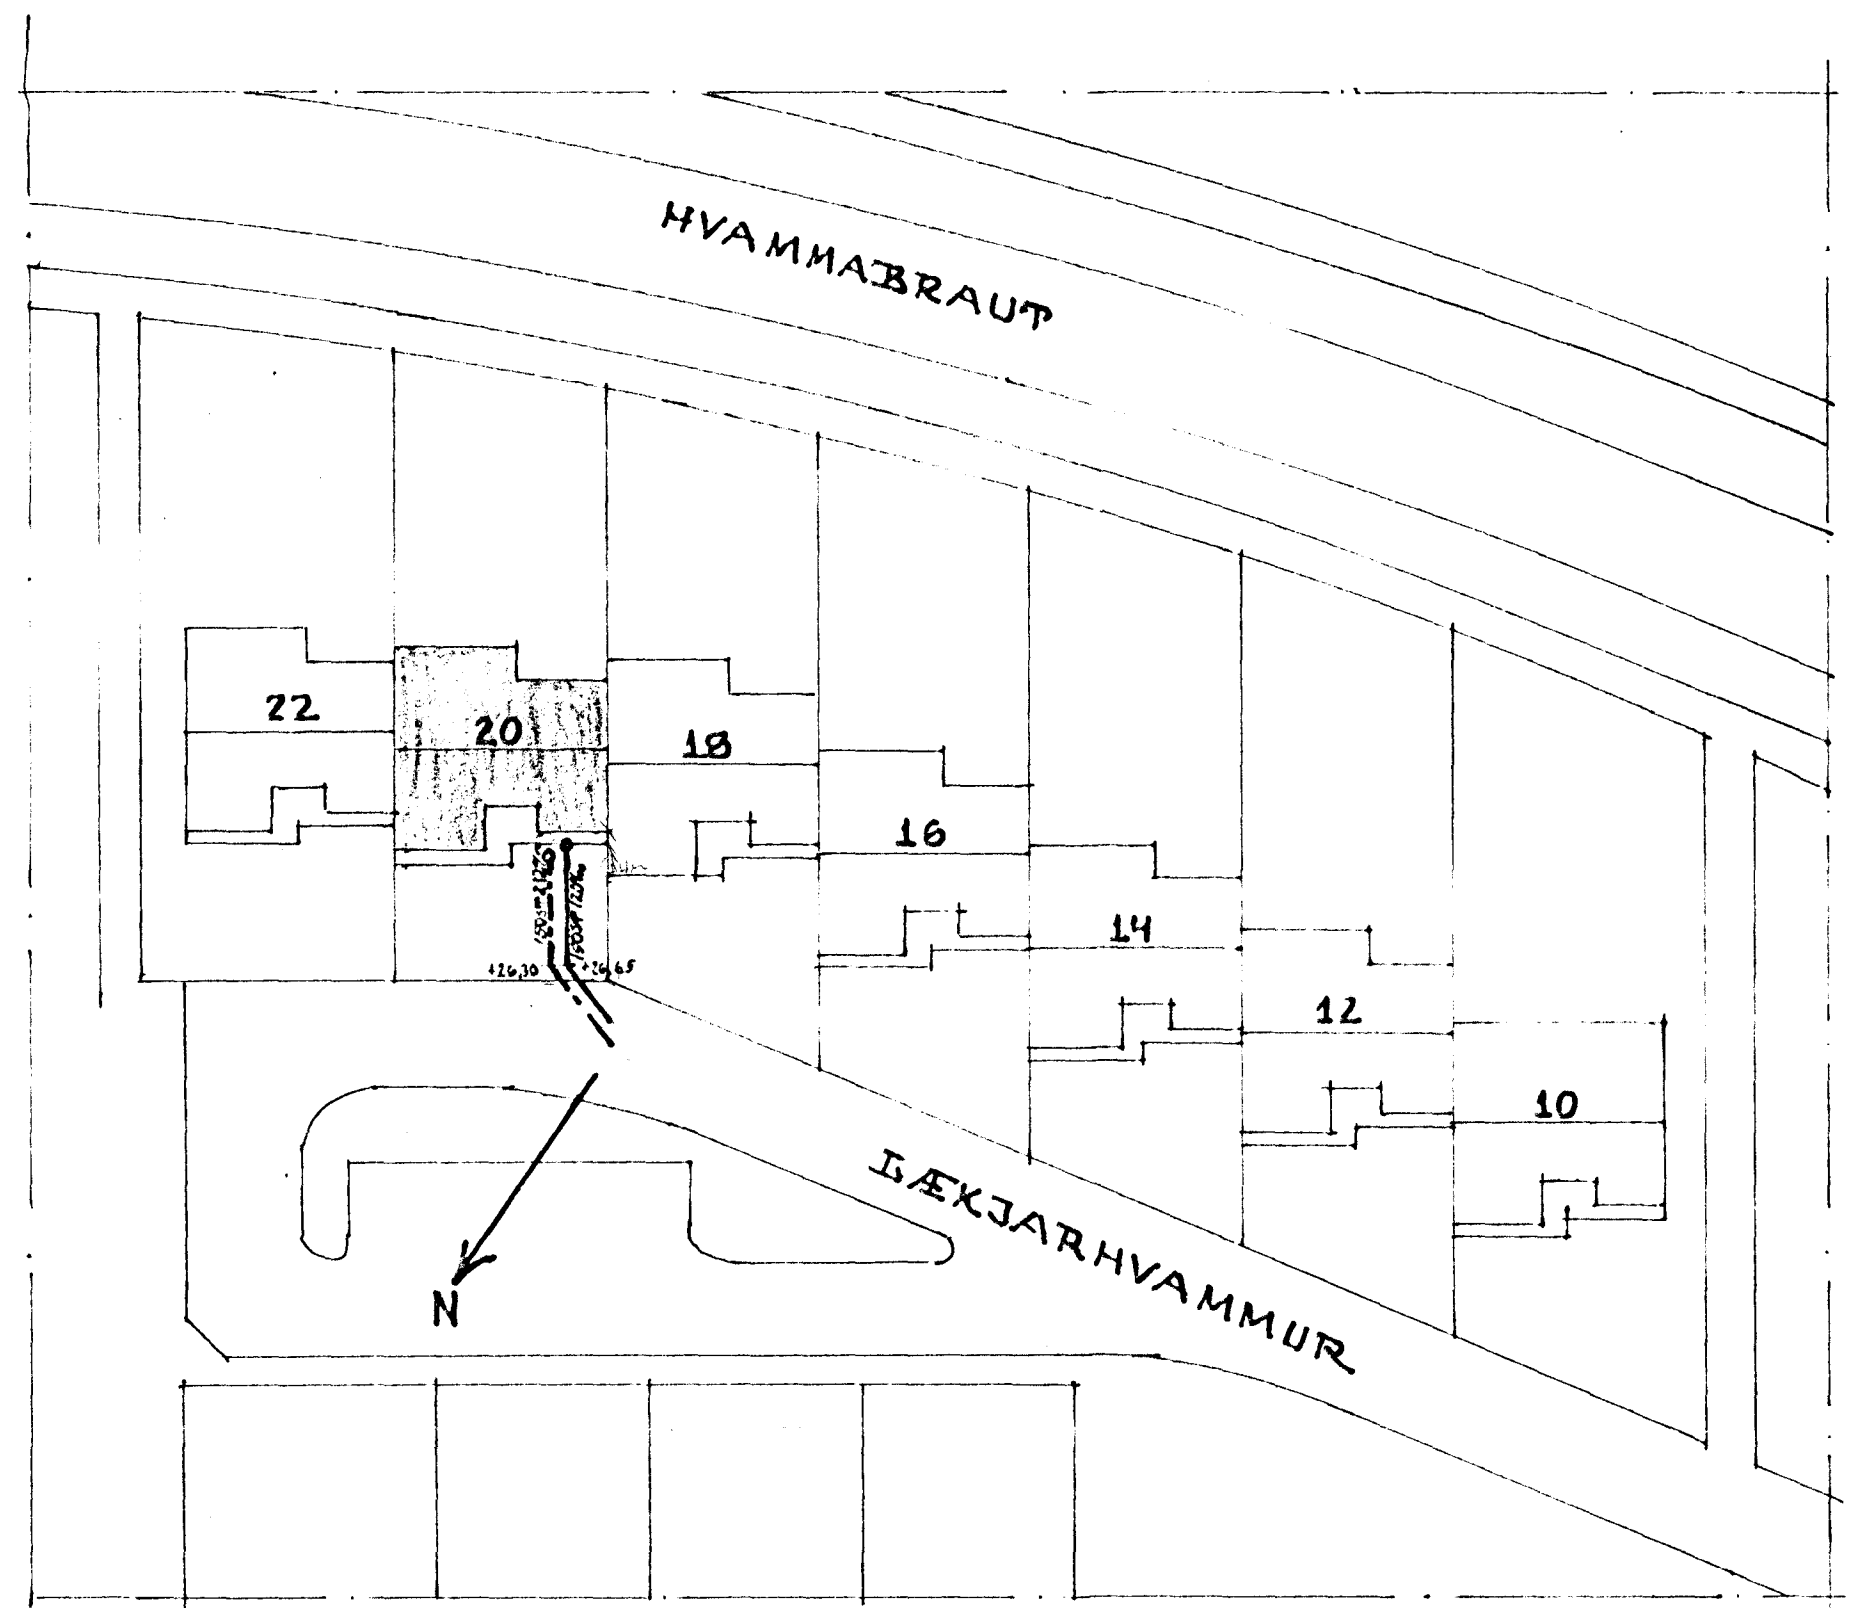

AFSTÖÐUMYND 1:500

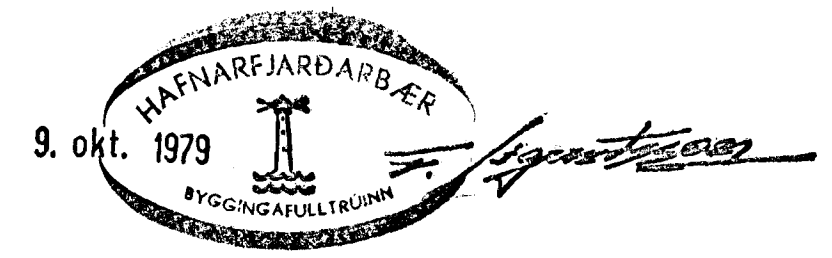

9. okt. 1979

**SKÝRINGAR:**

SKÝRINGAR TÁKNA Á GRUNNMYND SJÁ ÍST 64. EFTI OG FRÁGANUR ÞAGNA SÉ SKV. ÍST 65 OG GILDANDI REGLUGERÐUM.

HÆÐATÖÐUR ERU GEFNAR UPP FYRIR BOTNI PÍPU VIÐ GREININGAR, BRÚN UNDIRSTÖÐU OG Í KEYGJU UNDIR STÖTUM UPP ÚR PIÖTU. HÆÐATÖÐUR ERU Í M, ÞAGNASTERÐIR Í MM.

BREYTT 07-10-79 KS	
LÆKJARHVAMMUR 20, HAFNARPIRÐI.	DAGS. 15-09-79
FRÆNNISLISLAGNIR Í GRUNNI	HANNAÐ KS
MEDIKVABI: 1:500, 1:50	TEIKNAD KS
KRISTJAN STEFANSSON TEKNIFRÆÐINGUR P.T.R.É.	VERK NR. ÞBOKKUR.
MÍÐVANGI 12, HAFNARPIRÐI SÍÐI 5270B <i>Eiríkur Stefánsson</i>	7909-02
	TEIKNMR.
	-01