LÆKJARHVAMMUR 21.

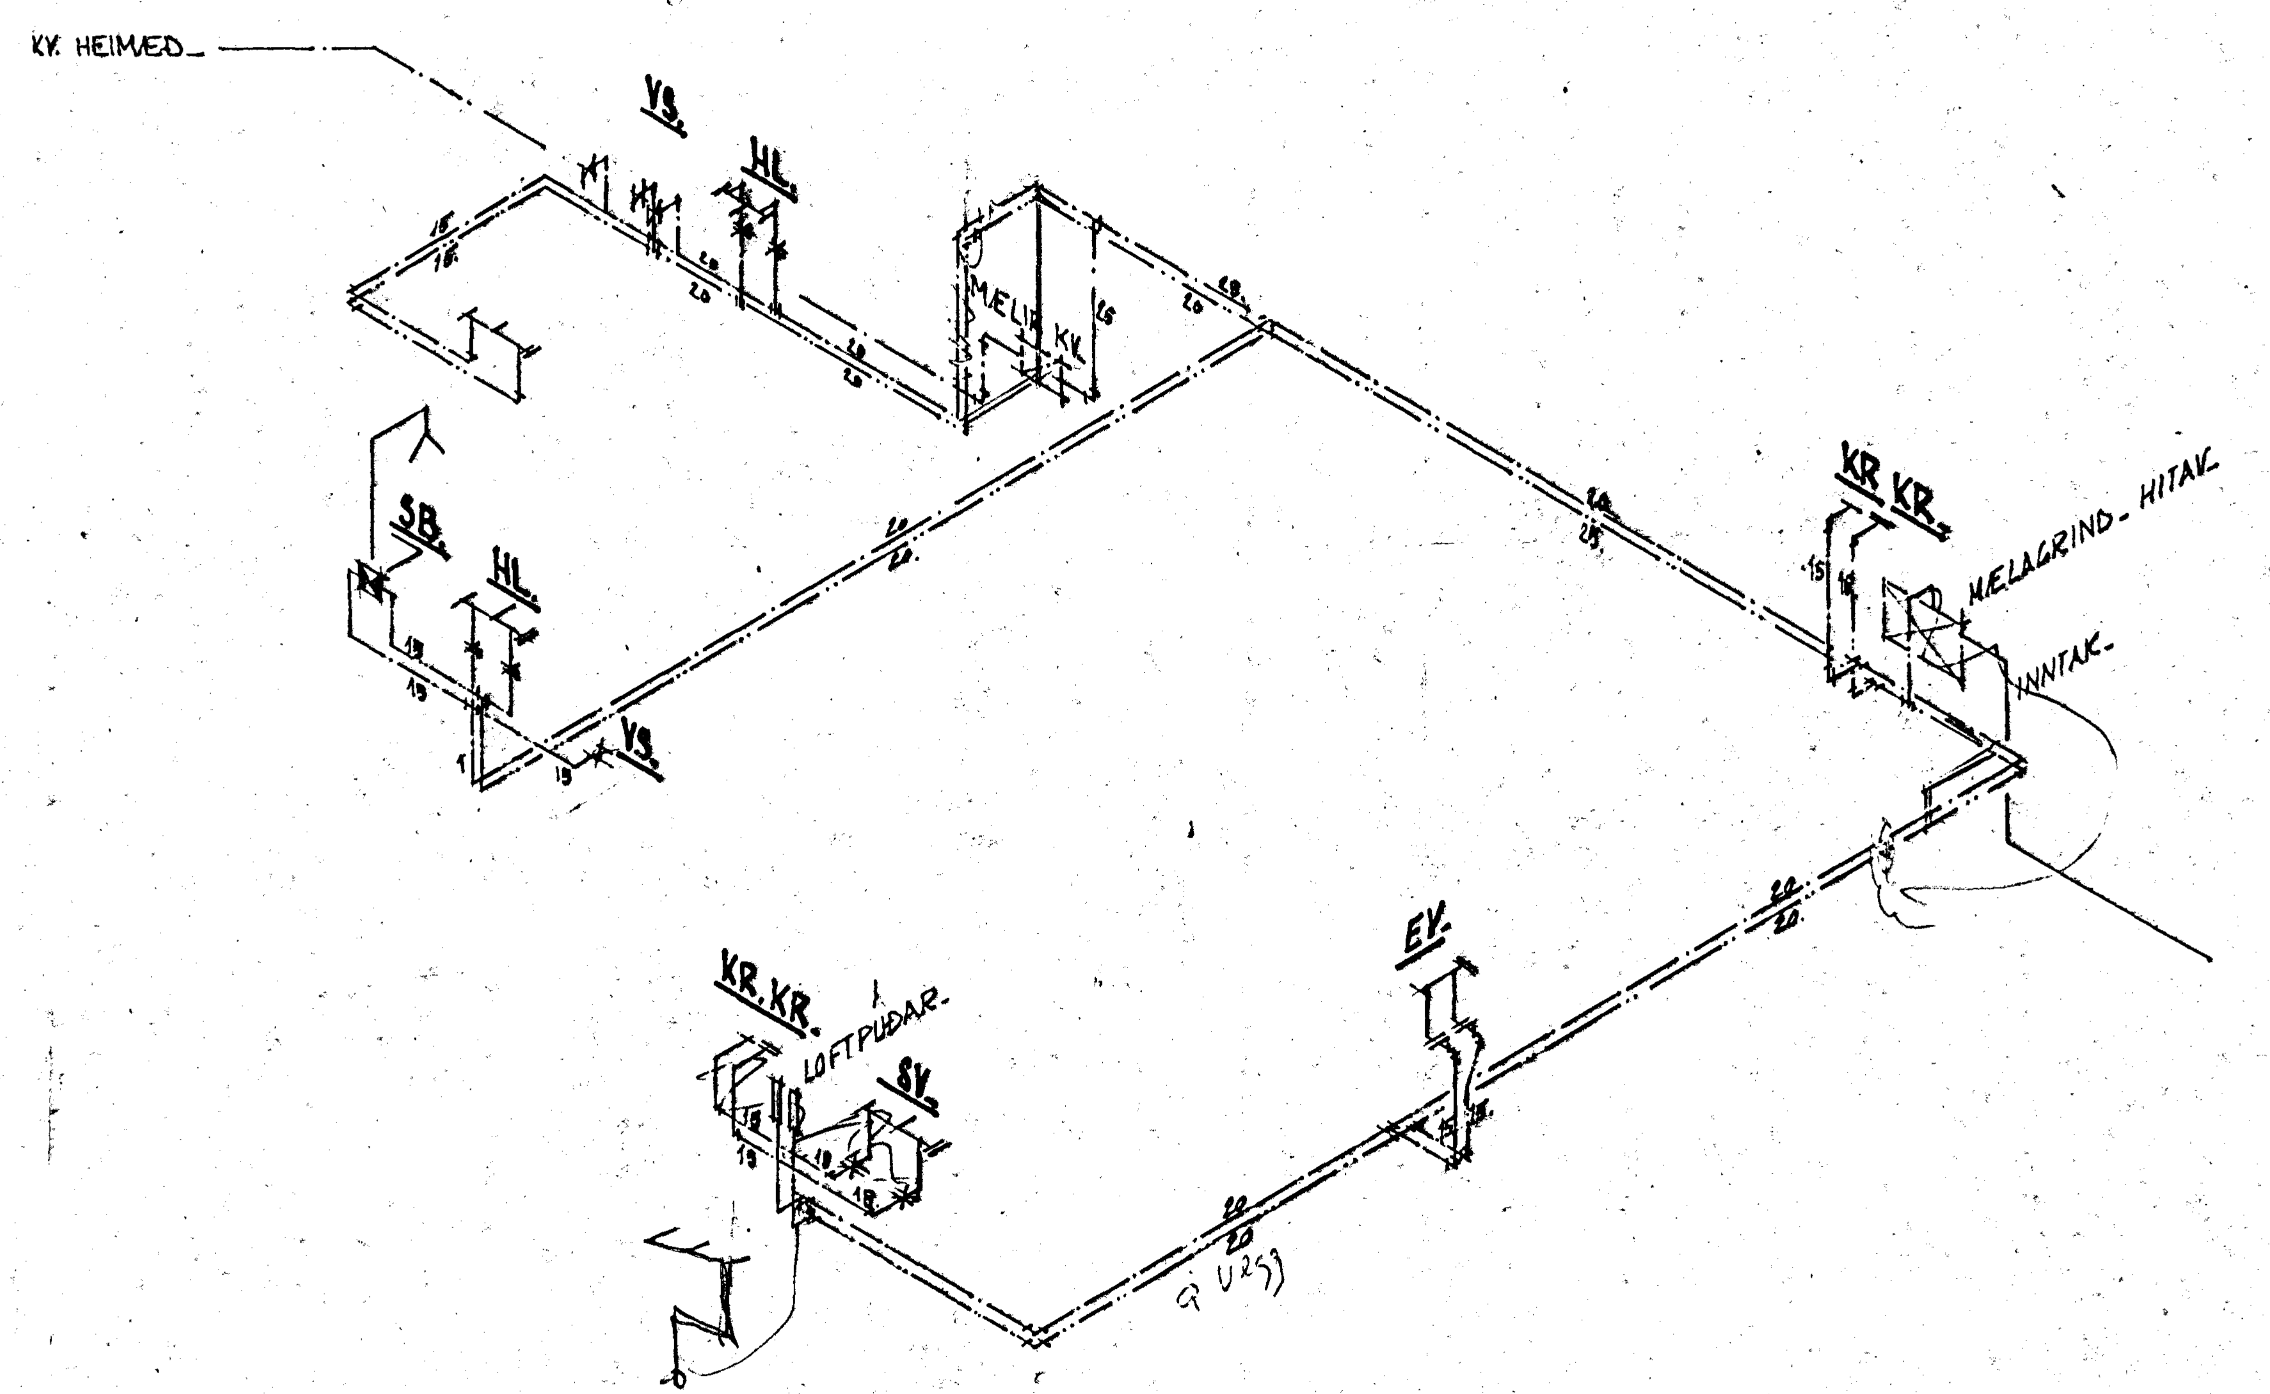

KERFISMYND.

STAÐALHÚS S/F
TEIKNISTOFA SÍÐUMÚLA 31 SÍMI 83141

VERKEFNI		VERK NR
NEYZLUVATNSLÖGN KERFISMYND.	DAGS. 1979.	
	MKV.	
	BR.	
LÆKJARHVAMMUR 21.	BLAÐ NR 3.05.	SU 34.

SIGURÐUR GUÐMUNDSSON SIGURÐUR P KRISTJÁNSSON FTFÍ