


LÆKJARHVAMMUR 21.

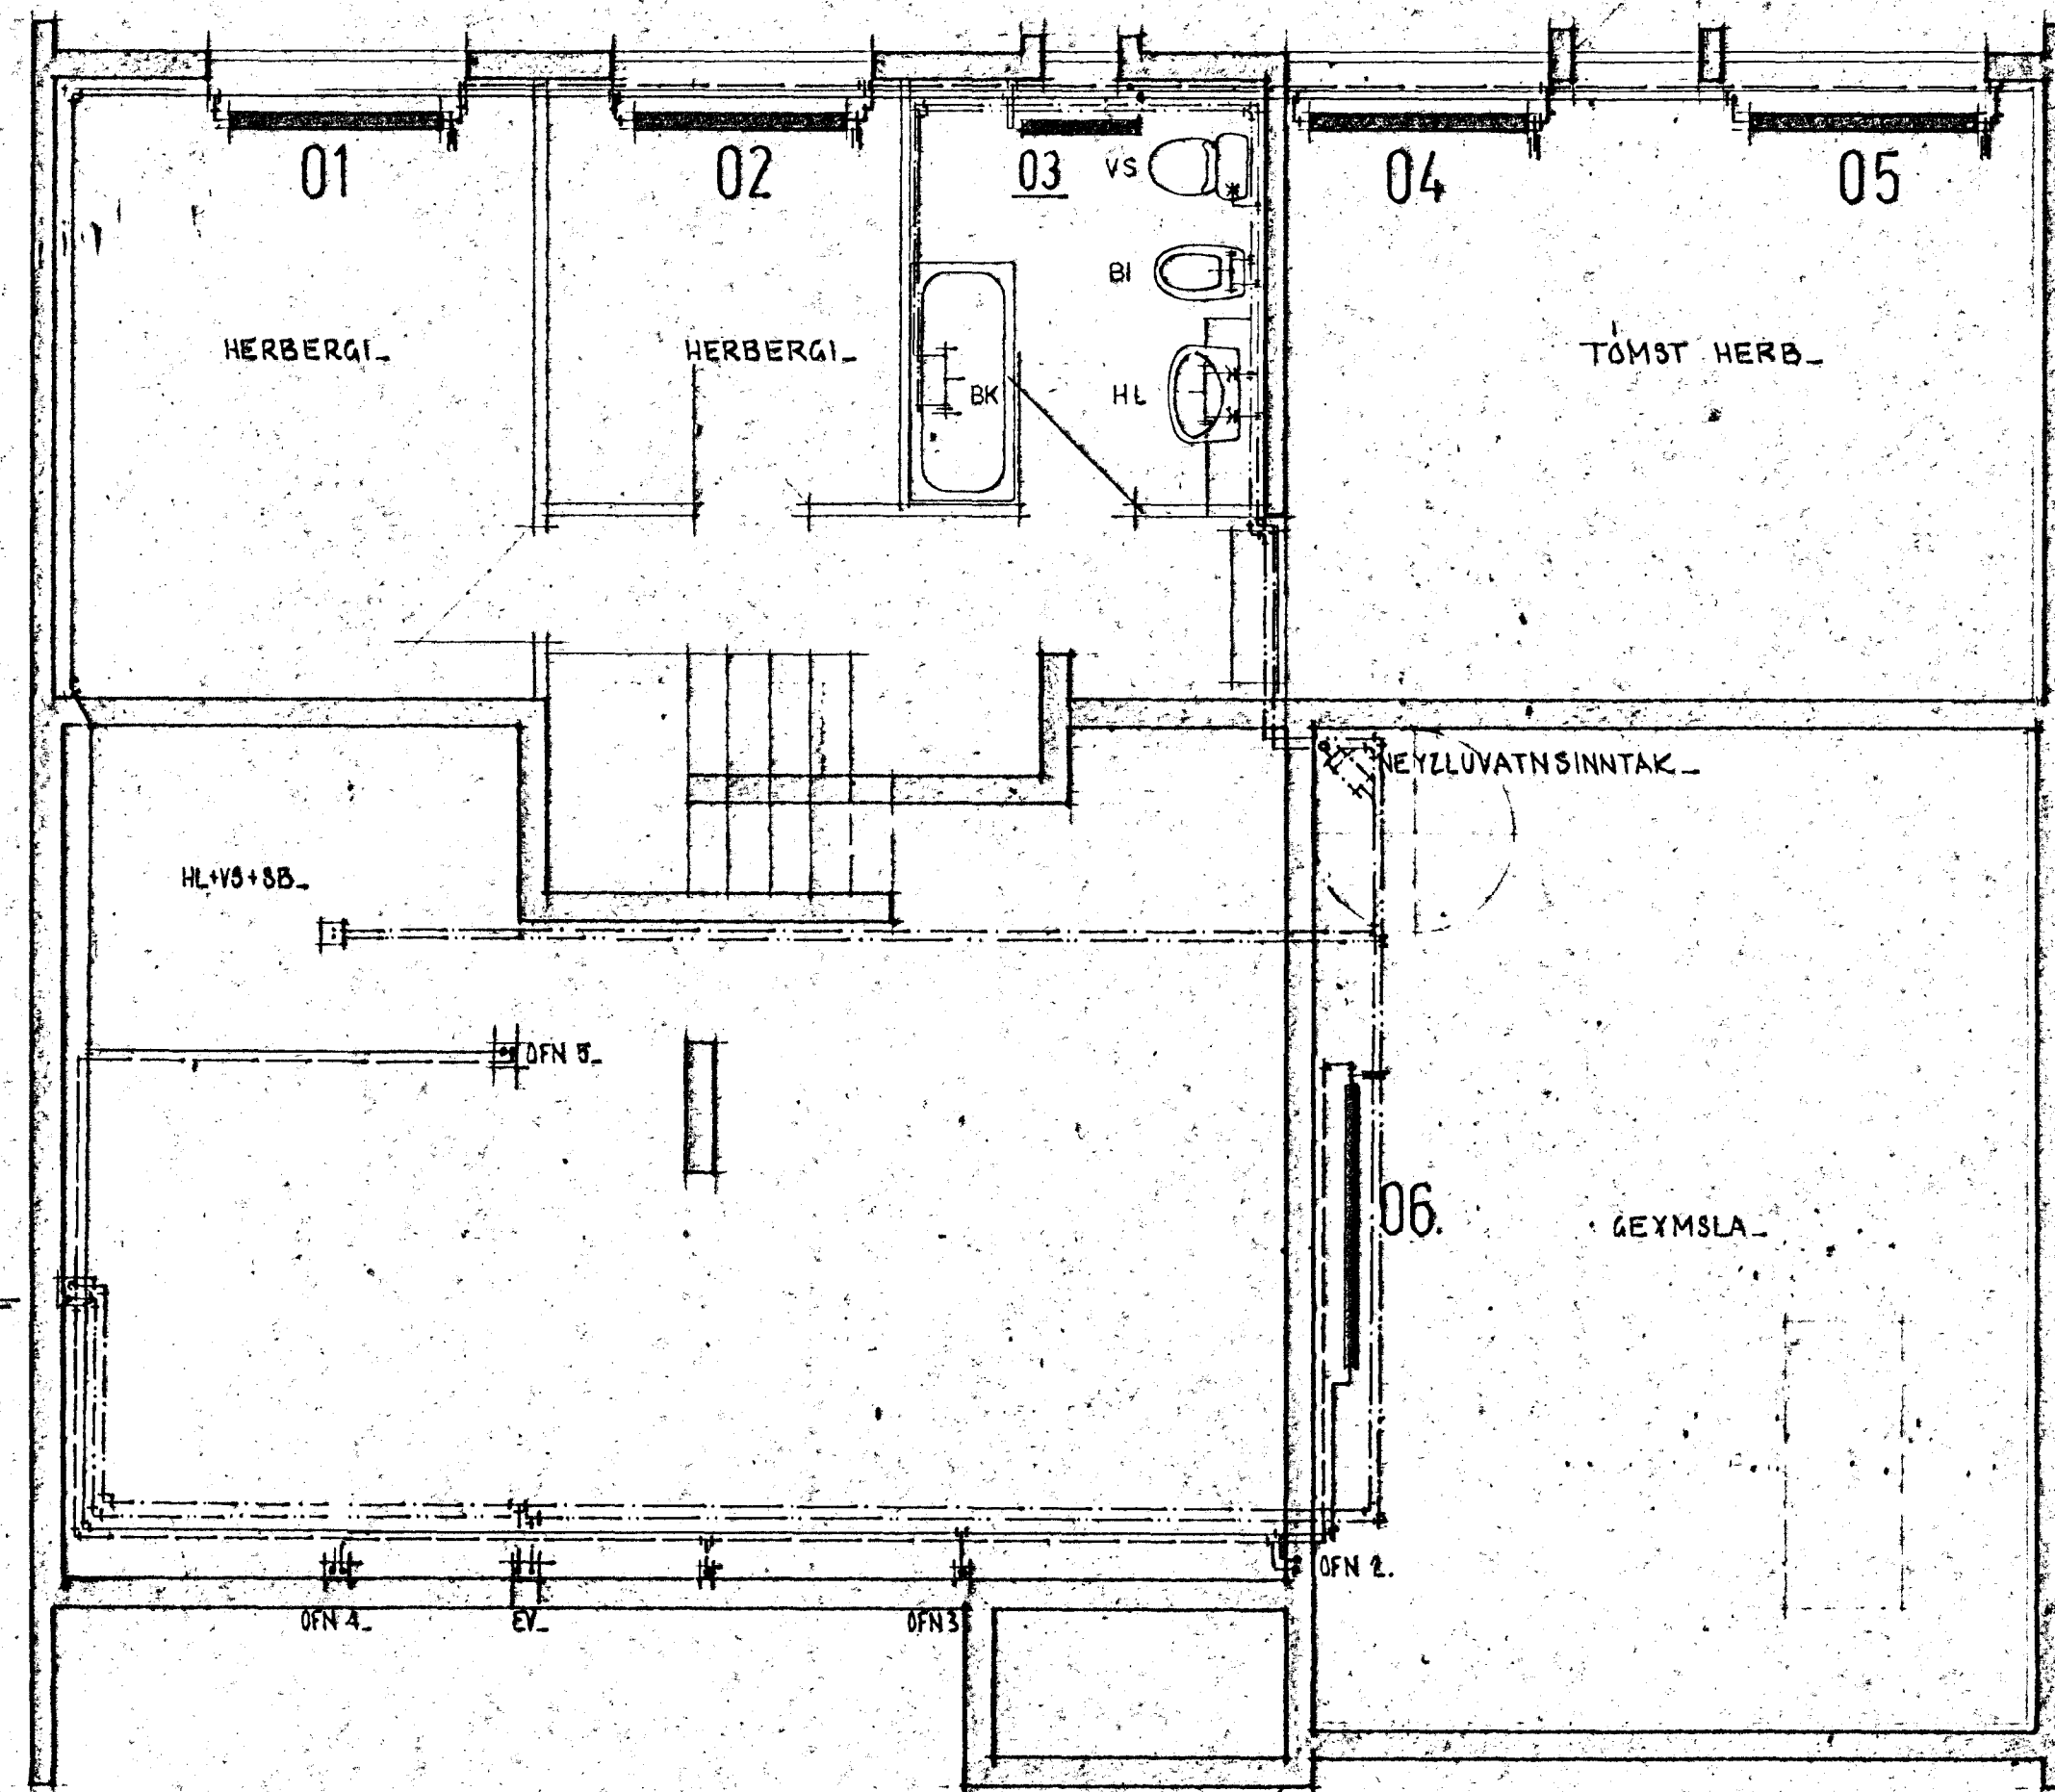

GRUNNMYND NEDRI HÆÐAR. 1:30.

**STADALHUS** SU  
 TEIKNISTOFA SÍÐUMULA 31 SÍMI 83741

VERKNAFNI	ÞAGS	1973	VERK NR
HÍSLÖGN + NEYLUVATNSL. GRP. NH.	MKV.	1.000	SU 34
LÆKJARHVAMMUR, 21.	BR. 2504/4		
	BLAD NR	3.02.	

*Sigurður Guðmundsson* *Sigurður P. Kristjánsson*  
 SIGURÐUR GUÐMUNDSSON SIGURÐUR KRISTJÁNSSON FTFI