
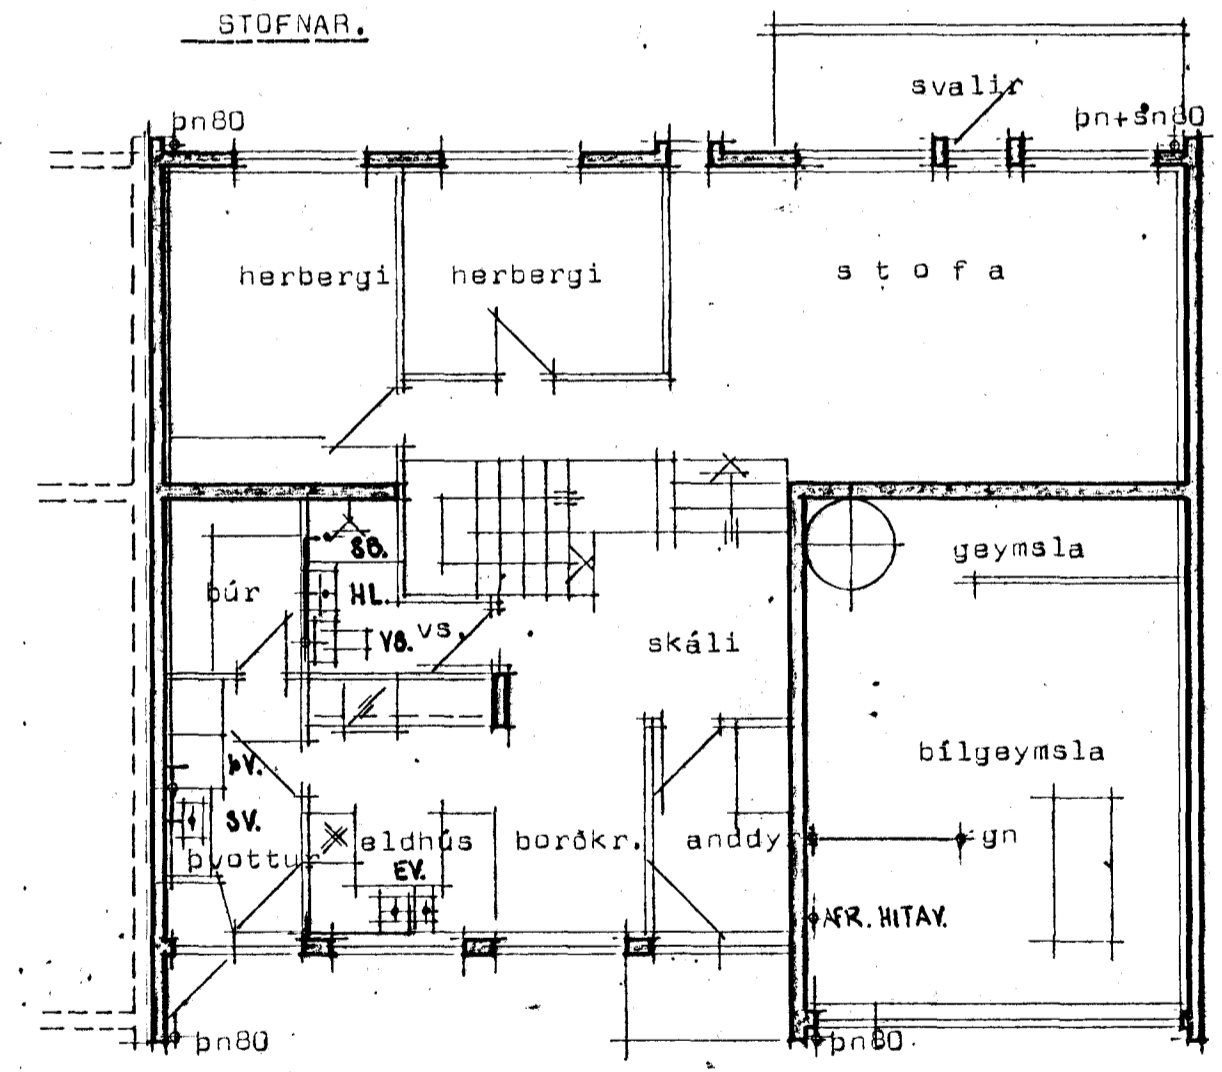
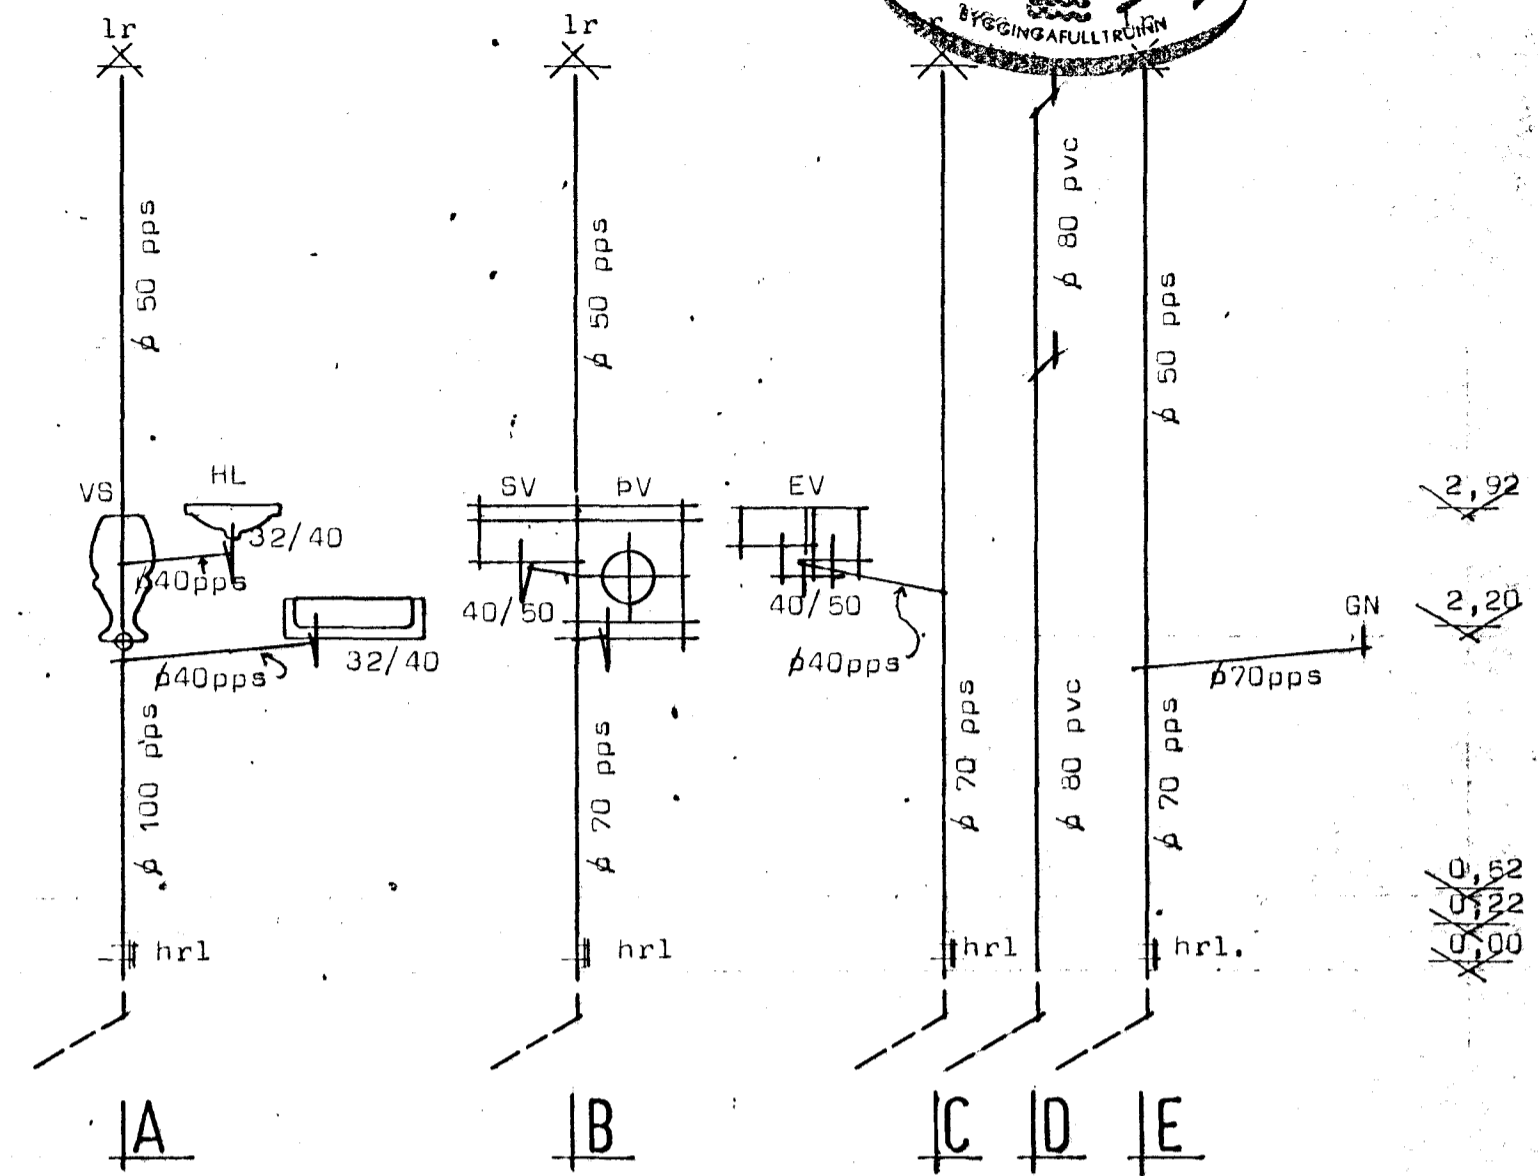
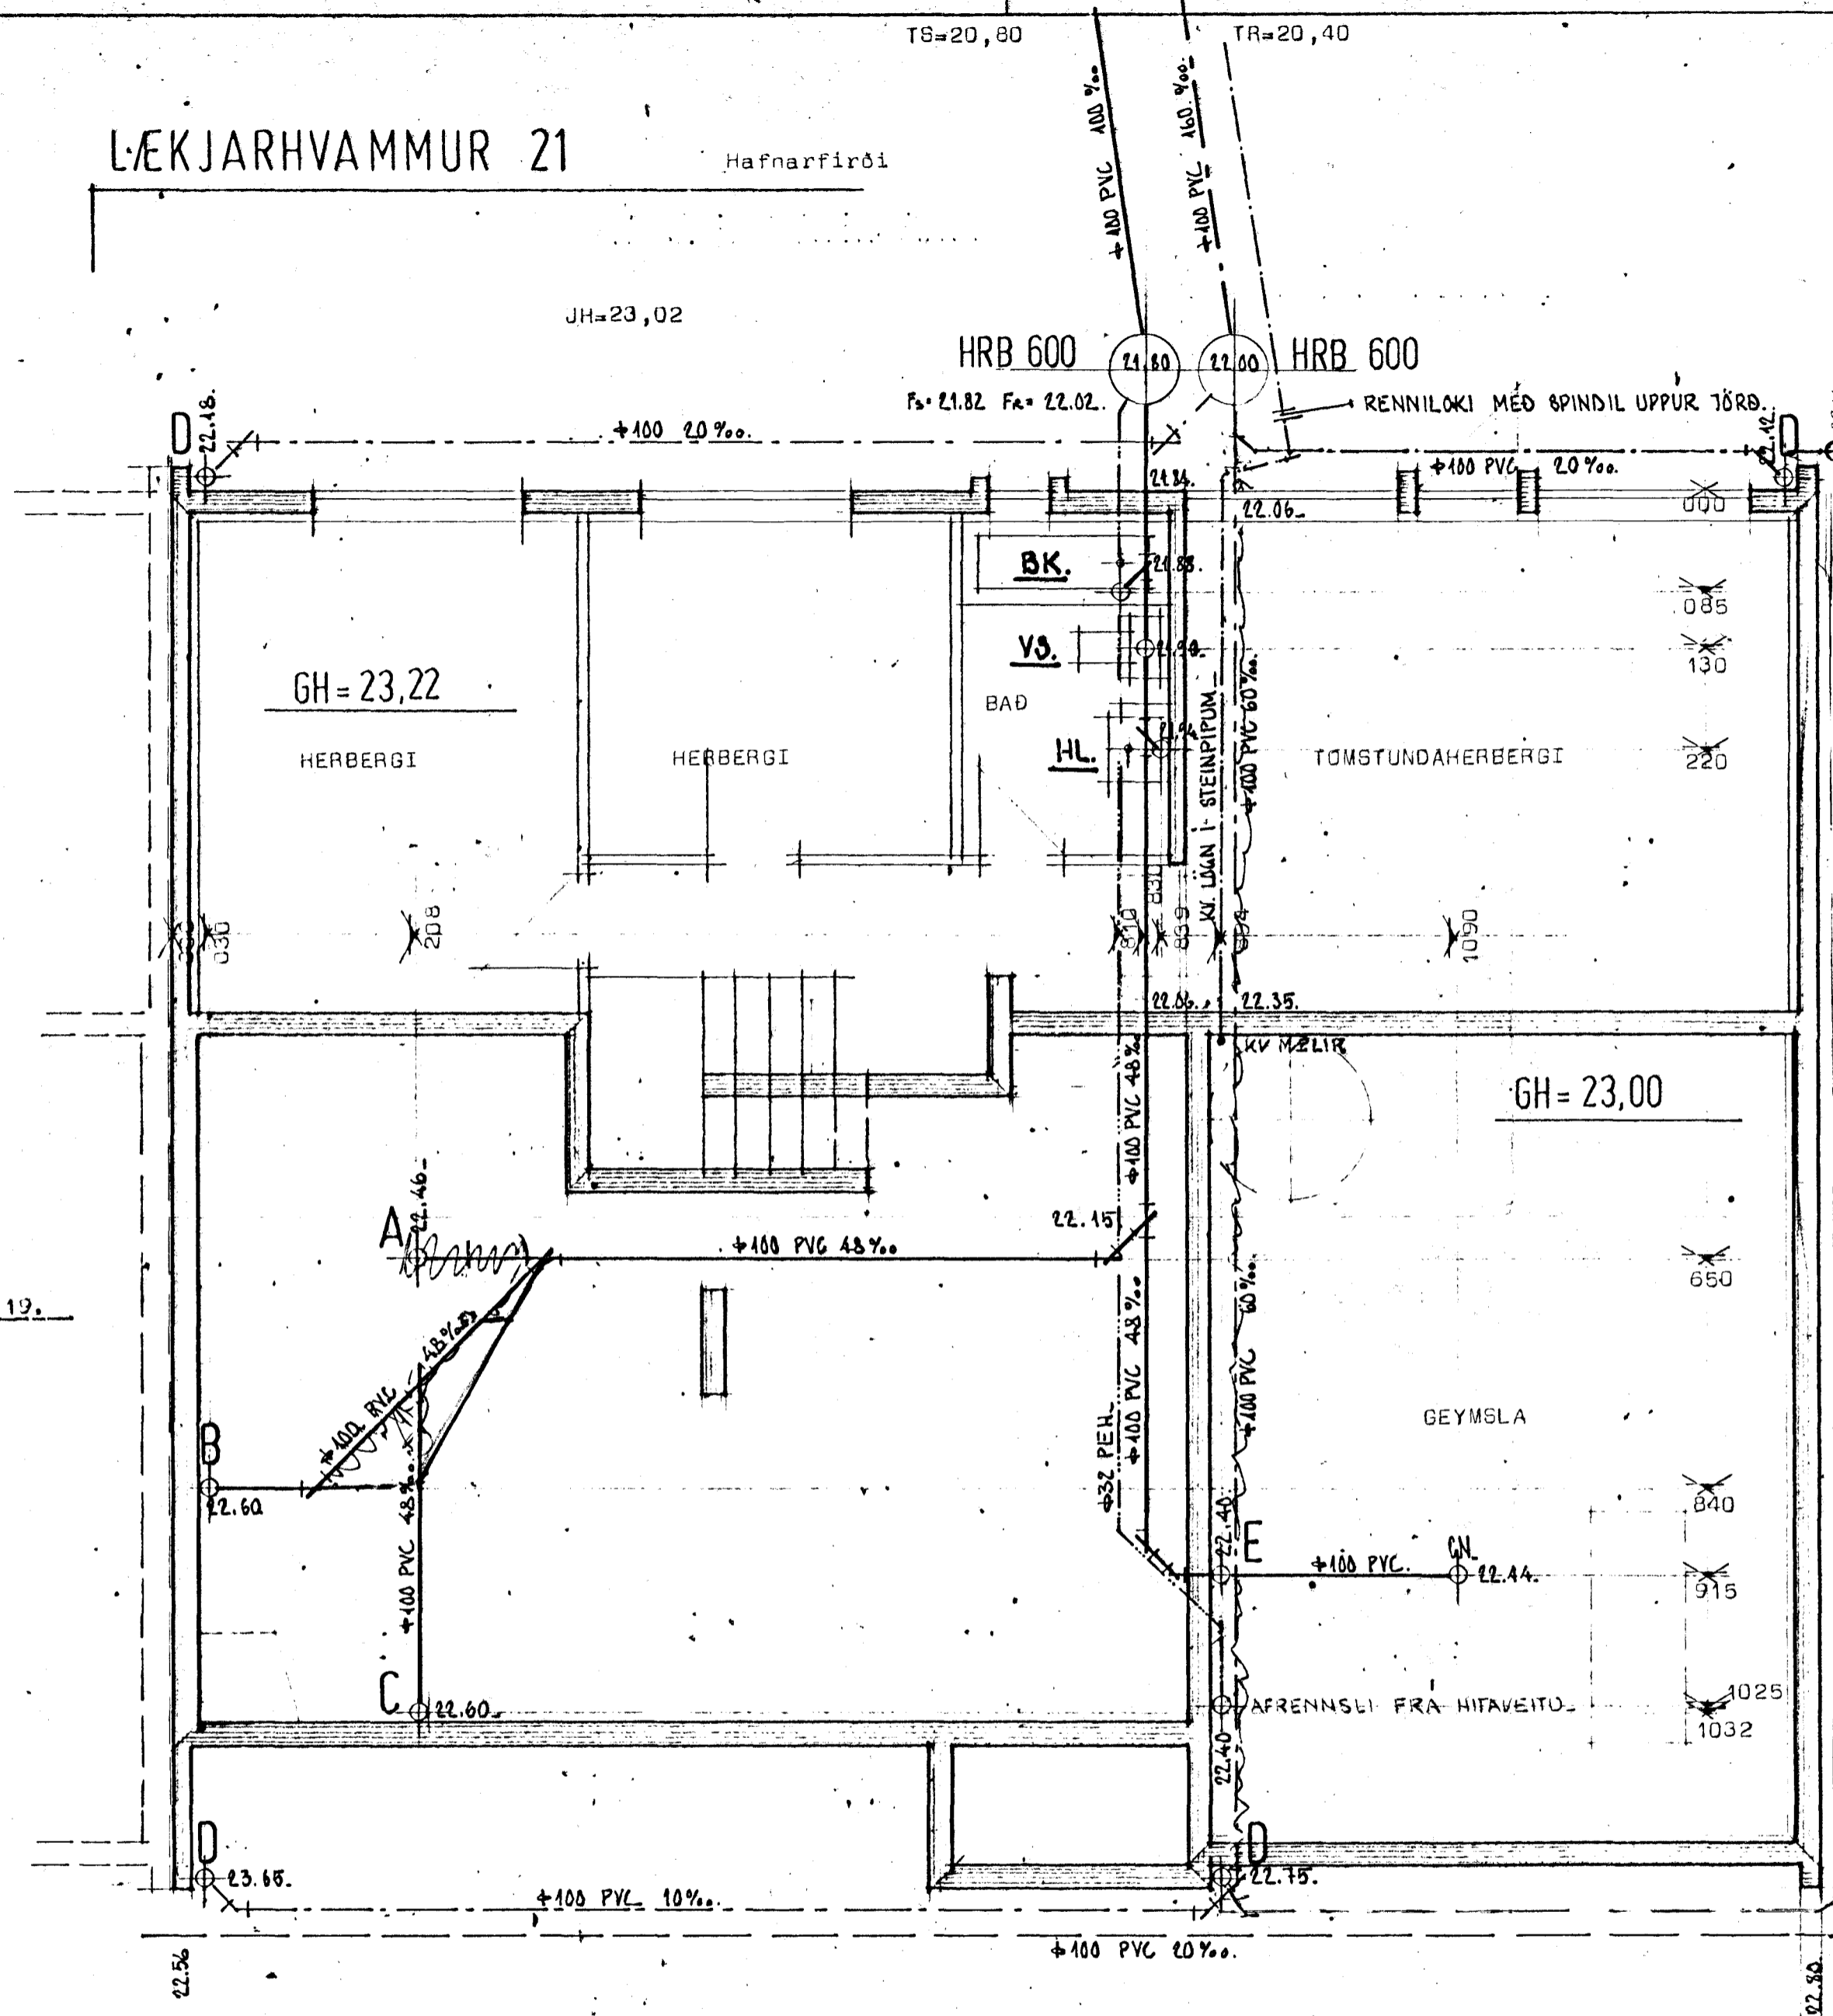


LÆKJARHVAMMUR 21

Hafnarfirði

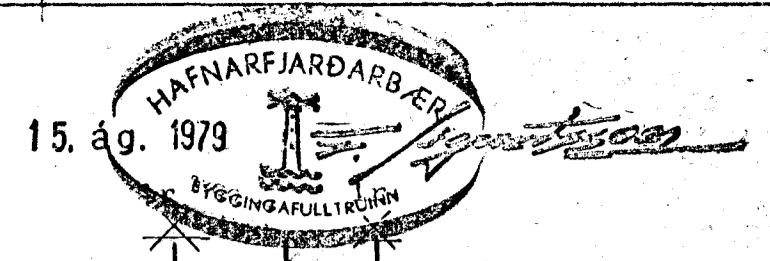

Grunnmynd Mk 1:100

Grunnmynd jarðhæðar Mk 1:50

JH=25,00

Skýringar sjá blað nr 3,01

**STADALHÚS**  
TEIKNISTOFA SÍÐUMÚLA 31 SÍMI 83141

VERKEFNI	DAGS.	VERK NR
Frárennislagnir	júlí 1979	SU 34
Lækjarhvamur 21 Hafnarfirði	MKV.	
	1:100 1:50	
	BR.	
	BLAD NR	

SIGURDUR GUÐMUNDSSON      SIGURDUR P KRISTJÁNSSON      FTFI