


LÆKJARHVAMMUR 17-19-21 Hafnarfirði


Samþykkt á fundi bygginga-  
næfndar þ. 18. 7. 1979  
BYGGINGA-FULLTRÚINN  
I HAFNARFIRÐI  
*J. K. Sturlaug.*

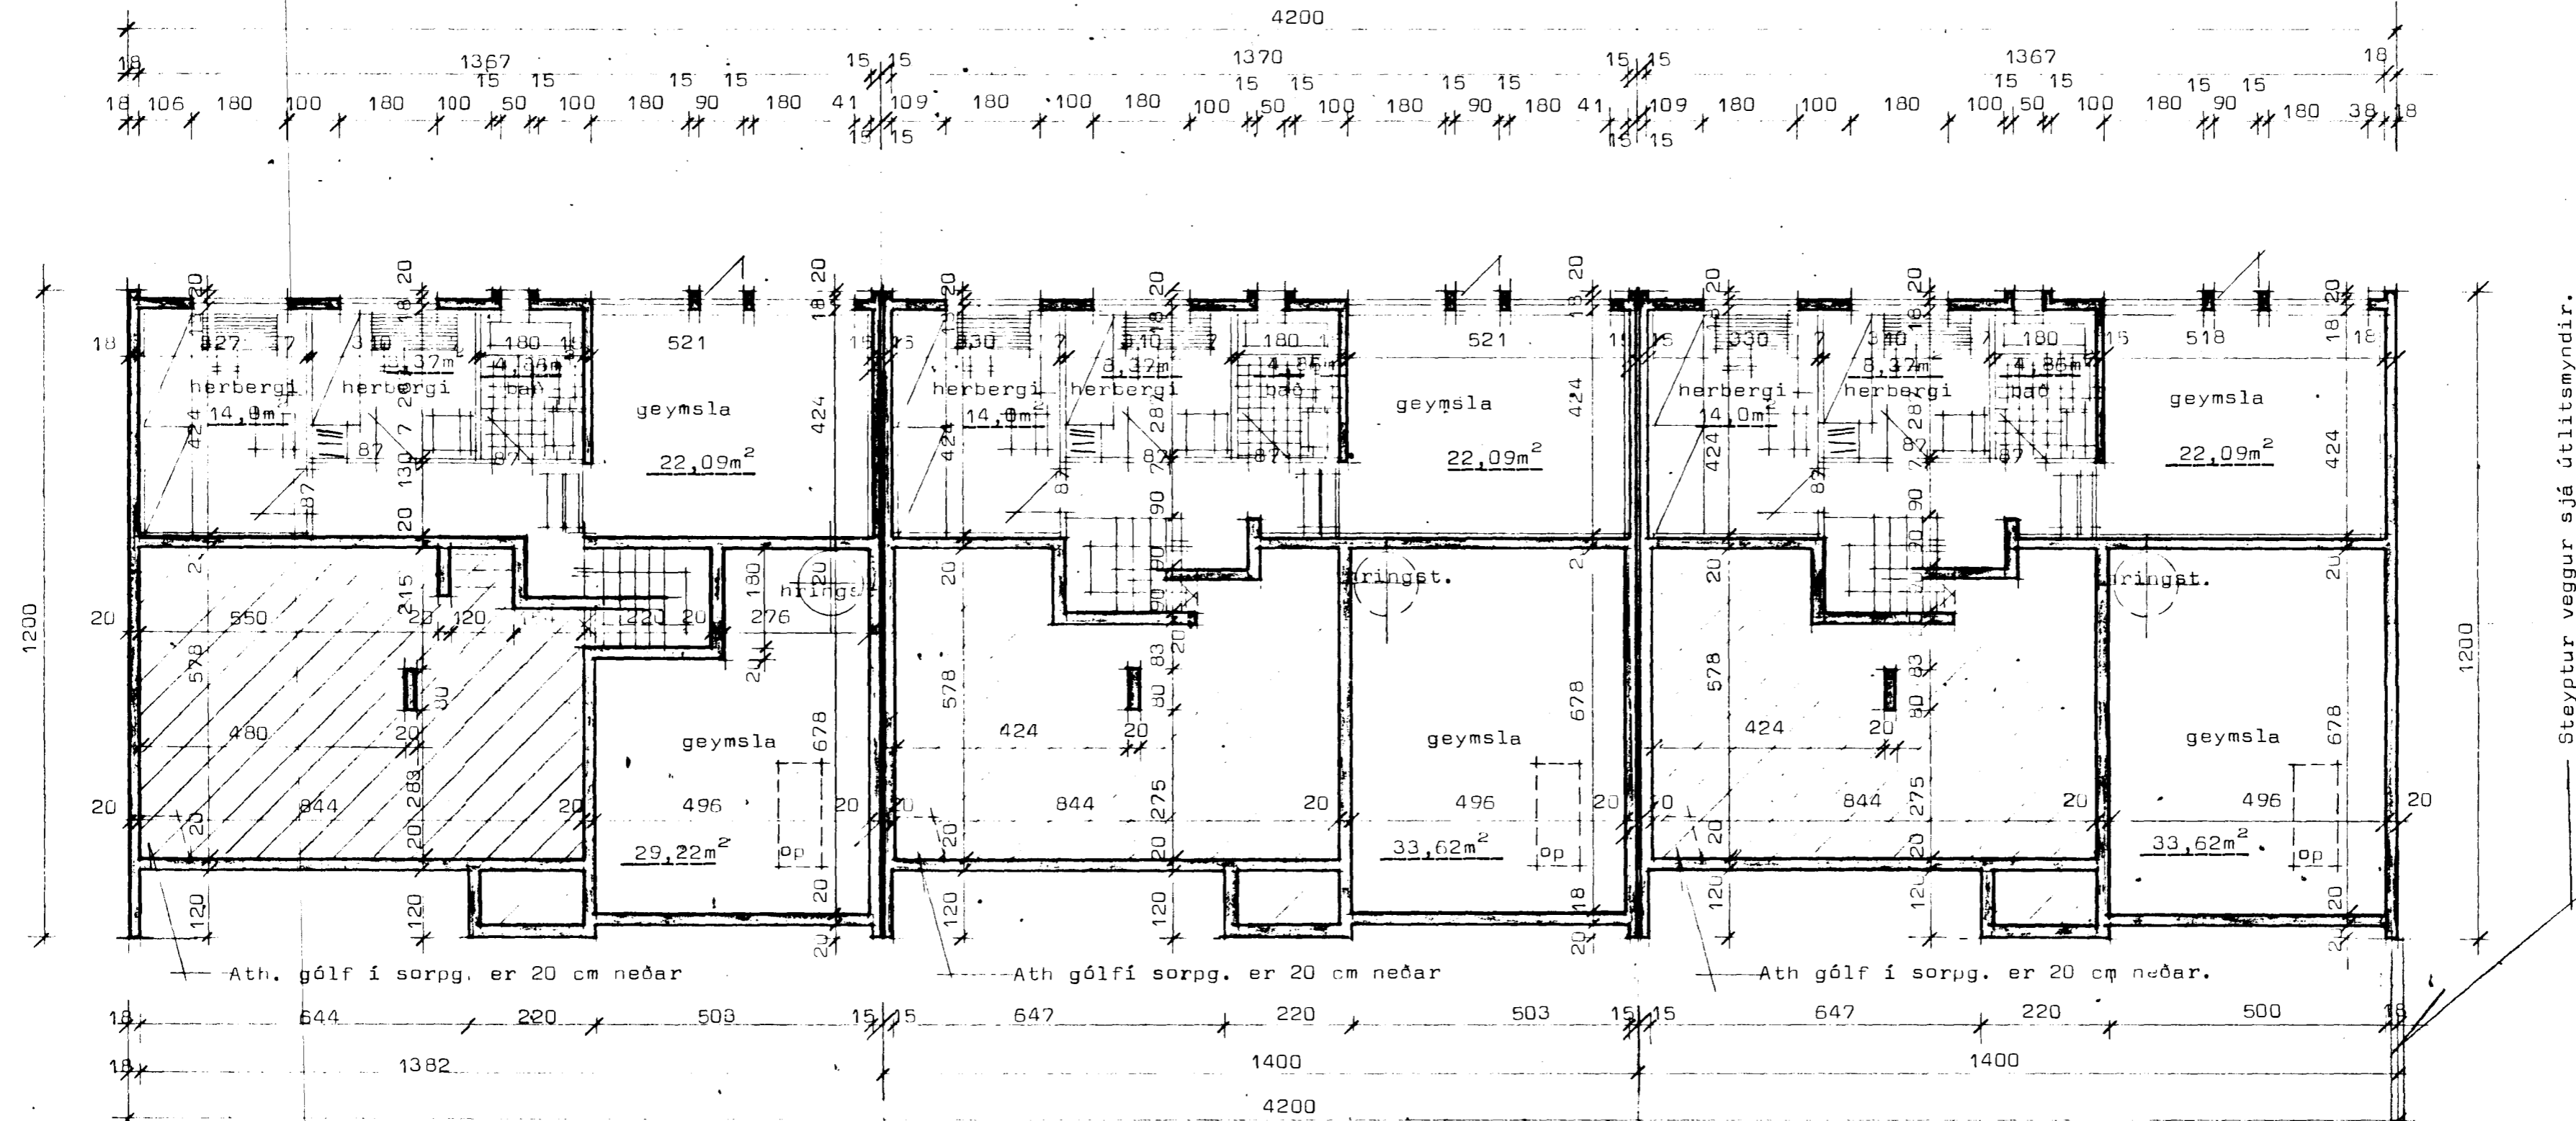

Steyptur veggur sjá útlitsmyndir.

17

19

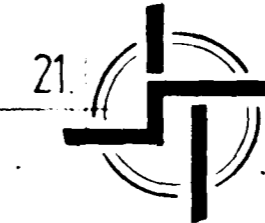

**STADALHÚS** S T F

TEIKNISTOFA SÍÐUMÚLA 31 SÍMI 83141

VERKEFNI	DAGS.	1979	VERK NR <b>SU 34</b>
Grunnmynd jarðhæðar	MKV.	1:100	
Lækjarhvamur 17-19-21 Hafnarf.	BR.		
	BLAD NR	1.01	

*Sigurður Gudmundsson* *Sigurður P. Kristjánsson*  
SIGURÐUR GUDMUNDSSON SIGURÐUR P KRISTJÁNSSON FTFI