
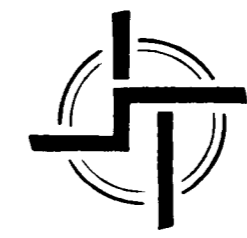
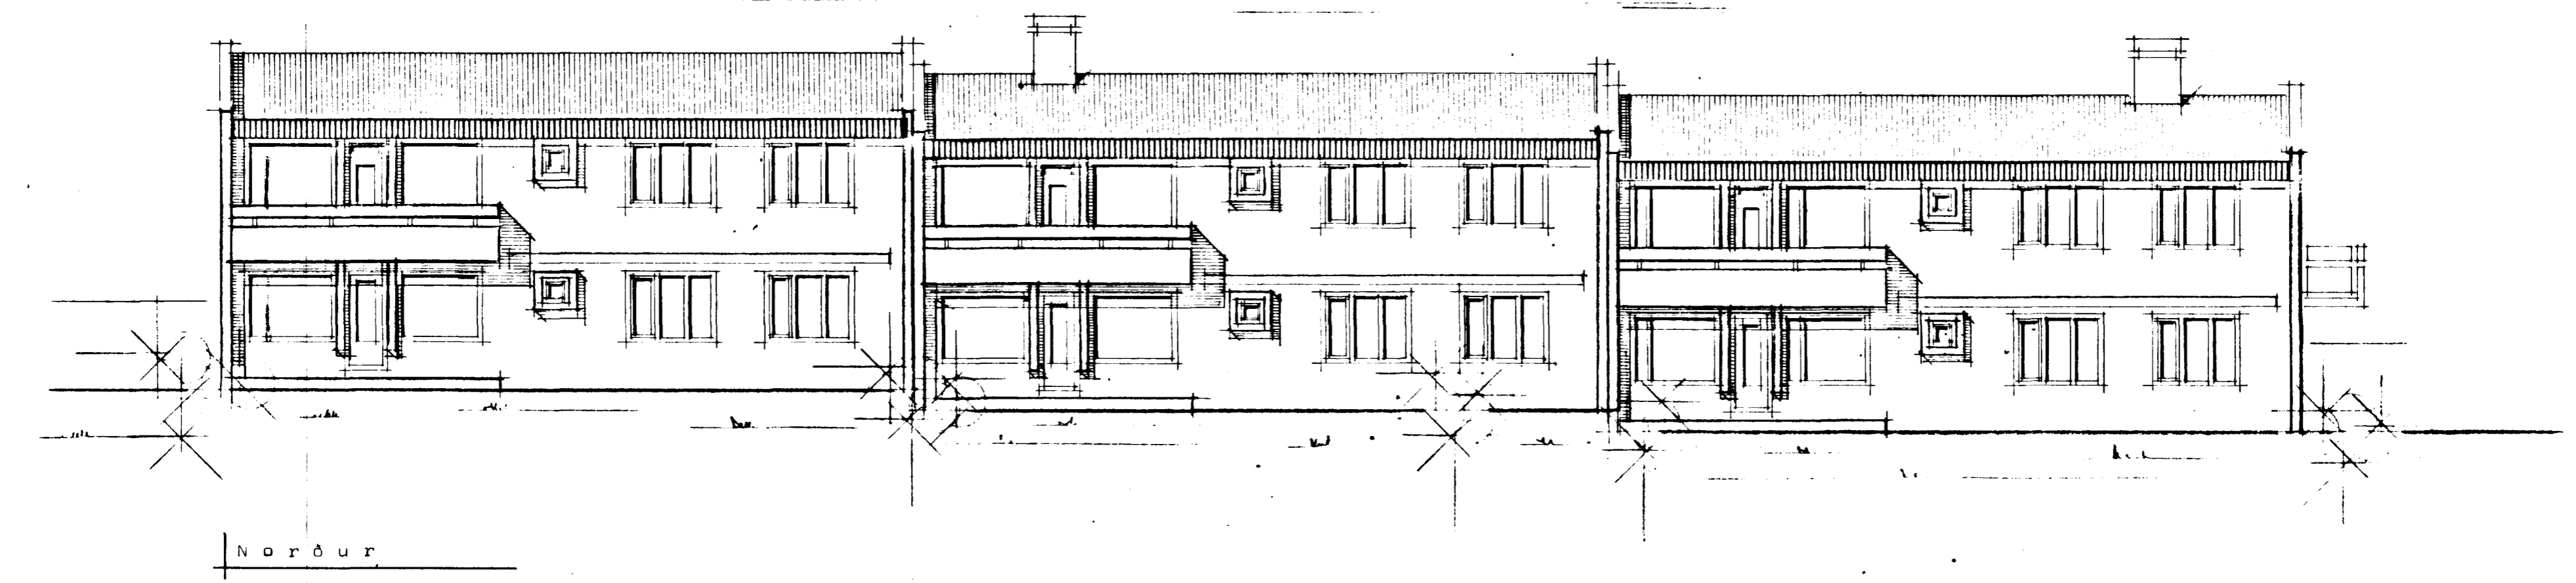


LÆKJARHVAMMUR 17-19-21 Hafnarfirði

Samþykkt á fundi bygginga-  
næfndar þ. 18. 7. 1979  
BYGGINGAFULLTRÚINN  
I HAFNARFIRÐI  
J. G. - Skurud

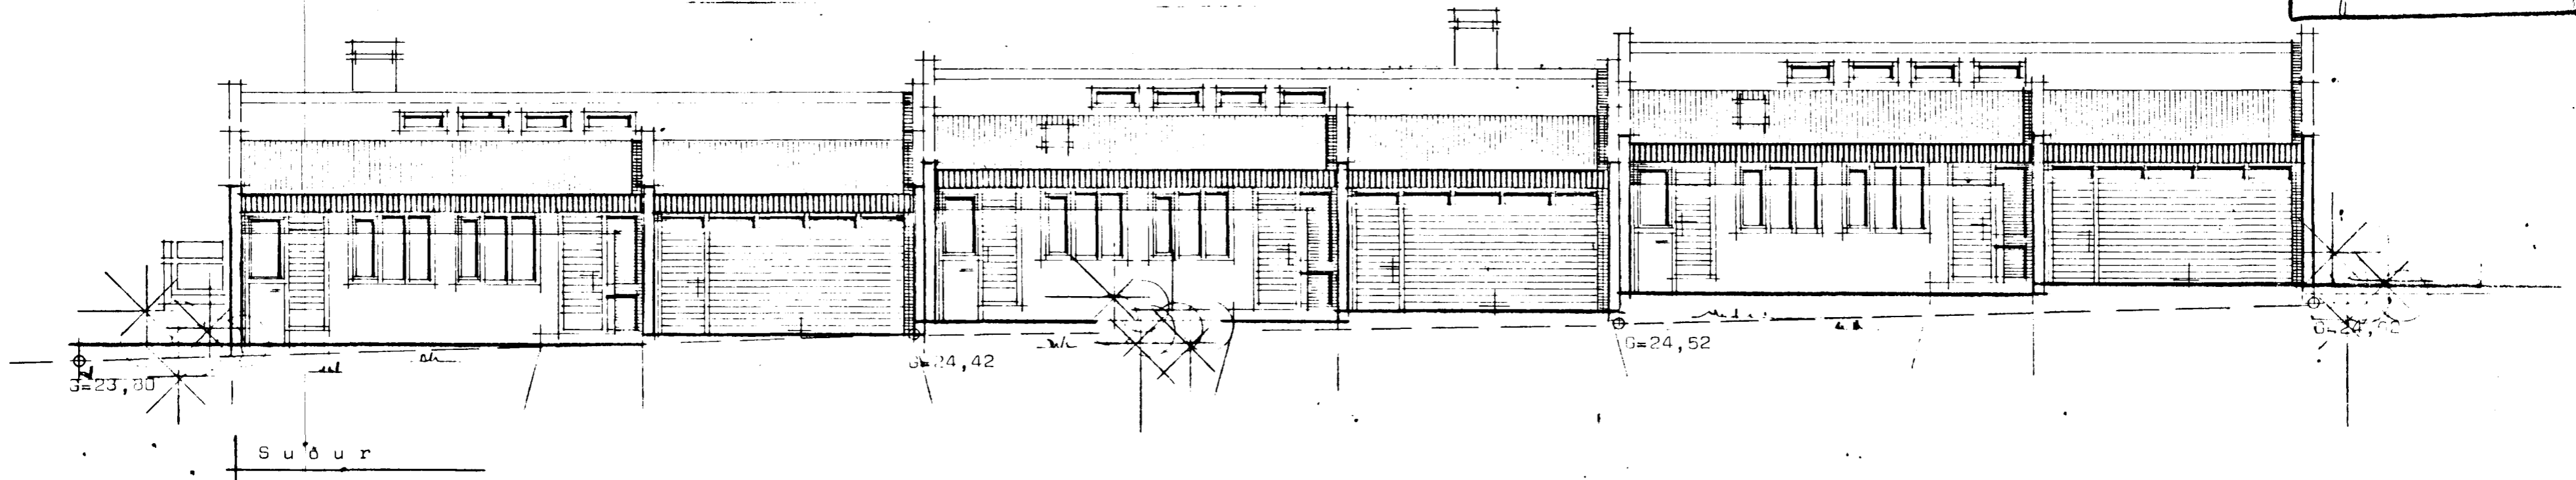

**STAÐALHÚS** S F  
TEIKNISTOFA SÍÐUMÚLA 3I SÍMI 8314I

VERKEFNI	DAGS.	1979	VERK NR
Útlitsmyndir	MKV.	1:100	SU 34
Lækjarhvamur 17-19-21 Hafnarf.	BR.		
	BLAD NR	1.03	

*Sigurður P. Kristjánsson*  
SÍGURÐUR GUDMUNDSSON SÍGURÐUR P. KRISTJÁNSSON FTÍ