




Úr Gildi

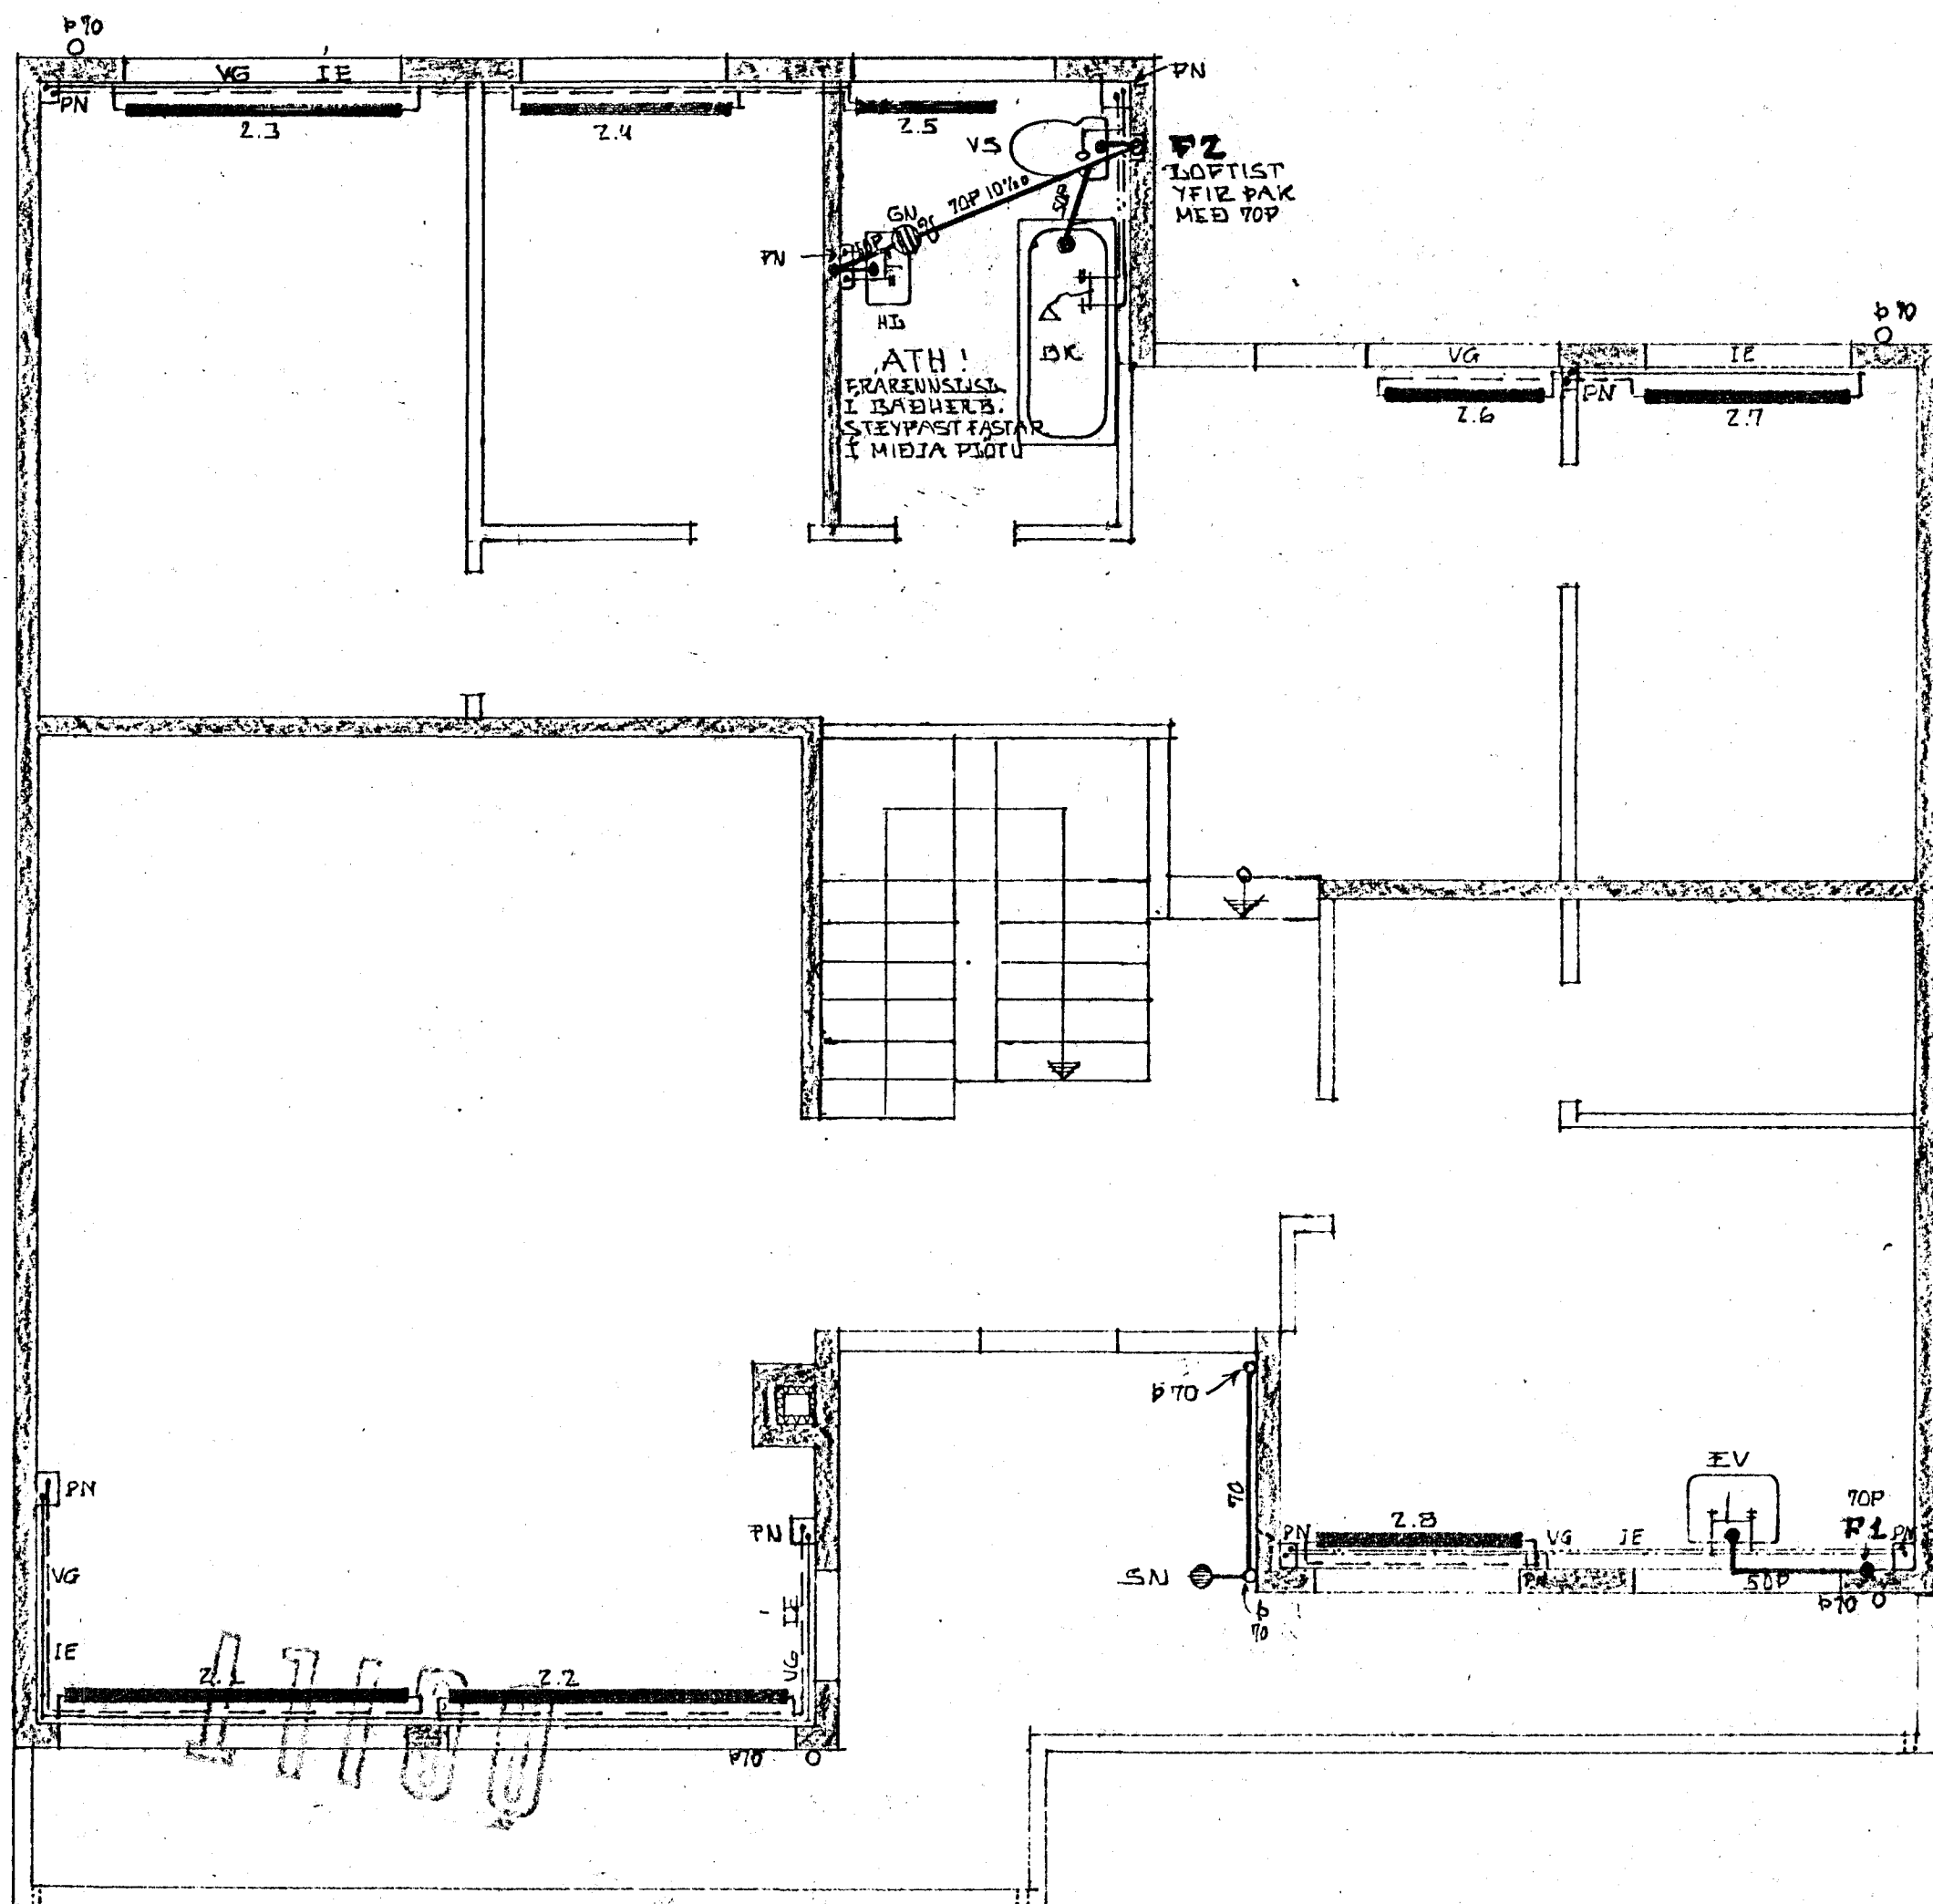

GRUNNMYND 1:50

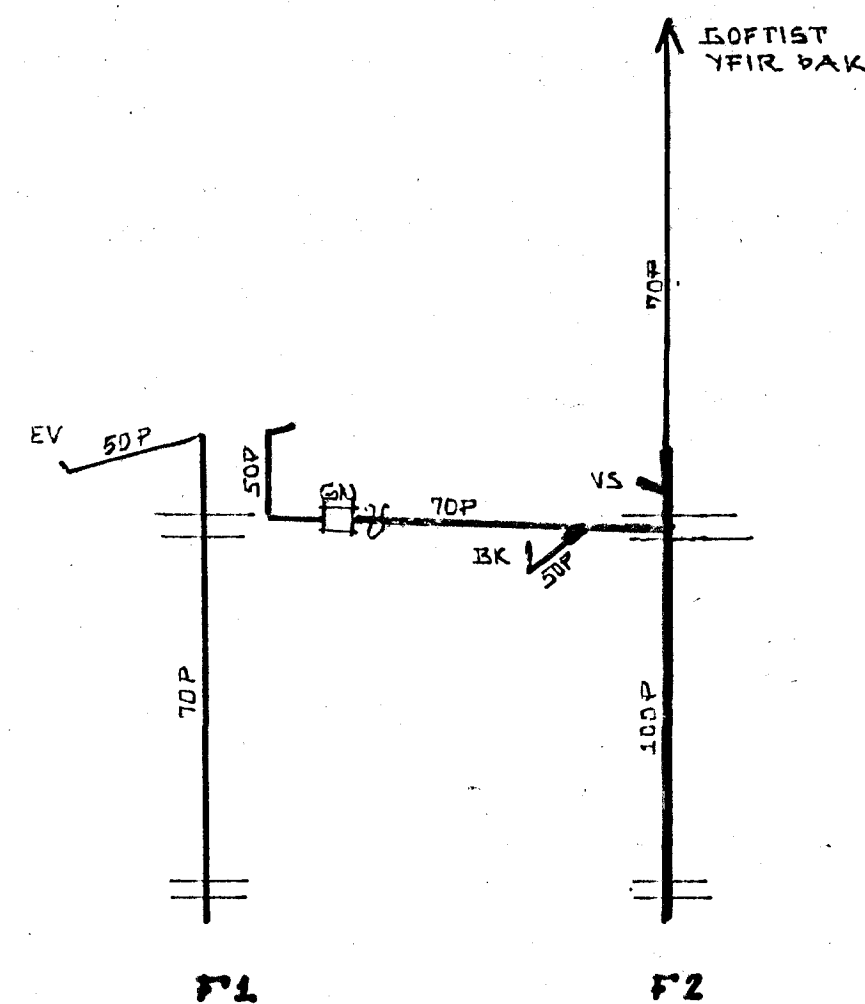

KERTISMUNDIR FRÆNNISJÓÐNA 1:50

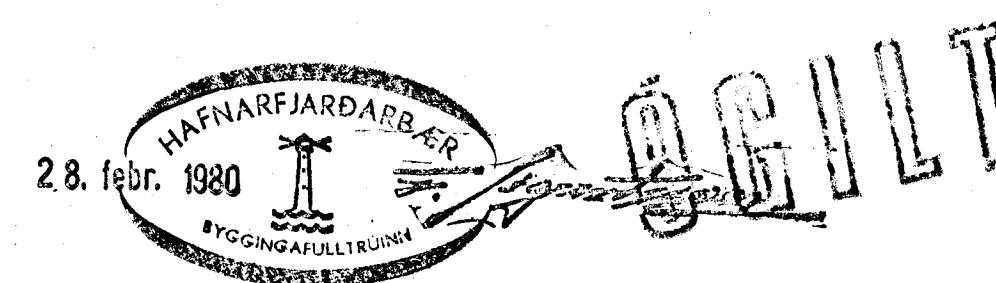

ÞÆKJARHVAMMUR 22, HAFNARFIRÐI.	DAGS 28-01-80
HITA- OG FRÆNNISJÓÐI Á HÆÐ.	HANNAÐ. KS
MÆLIKVARDI: 1:50	TEIKNAD KS
KRISTJAN STEFANSSON TÆKNIFRÆÐINGUR F.T.F.I.	VERK NR. ÞIOKKUR 7910-02
BRÉIÐVANGI 9, HAFNARFIRÐI, Sími 52870 <i>Kristján Stefánsson</i>	TEIKN NR. -03