

OPNATAFLA.

OPN NR	HITABÖRF KCAL/H	MESTA LENGÐ CM	MESTA HÆÐ CM	TENGINGAR A B C D	VAJIN OPNAGERÐ	HITAGJÖF KCAL/H	LENÐ CM	HÆÐ CM	ATH.
KJALLARI									
1.1	1950	160	100	A - D					
1.2	1950	160	100	A - D					
1.3	1860	200	90	A - D					
1.4	1030	150	90	C - D					
1.5	750	150	90	A - D					
1.6	300	100	50	C - D					
1.7	350	150	60	A - D					
1.8	700	130	60	B - C					
1.9	880	150	90	A - B					
1.10	440	200	90	A - B					
HÆÐ									
2.1	2150	250	40	B - C					
2.2	2150	250	40	B - C					
2.3	1280	200	65	B - C					
2.4	750	100	65	B - C					
2.5	950	150	65	A - B					
2.6	830	110	40	B - C					
2.7	950	150	65	B - C					
2.8	1460	150	75	A - D					
2.9									
2.10									
2.11									
2.12									
2.13									
2.14									
2.15									

OPNASTÆRDIR SKAL MÍÐA VIÐ HITAVEITU $\Delta T = 40^{\circ}C$.
 AÐLAR TENGINGAR AÐ OG FRÁ OPNUM ERU 10 MM.
 AÐUR EN OPNAR ERU PANTARIR SKAÐ YFIRFARA MÁÐ Á
 BYGGINGARSTAÐ. MESTA HÆÐ Á OPNI ER HÆÐ UPP Í
 GUGGA, MEST FRÁ GÖLFÍ AÐ FRADREGNUM 20 CM.
 HAFNA SKAL SAMRÁÐ VIÐ ARKITEKT AÐUR EN FRÁ ENDANLEGGRI
 OPNAPÖNTUN ER GENGJÖF


SKÝRINGAR:

GERT ER RÁÐ FYRIR AÐ EYNAGRUN HÚSS SÉ SKV.
 BYGGINGARREGLINGAR, TÝFOÐDU GLERI
 Í ÖÐLUM, GUGGUM OG ÞÉTTLISTUM Í OPNANLIGUM
 GUGGATÖGUM OG HÚRUM, ISHM, FRAUÐPLASTIINNAN Á UTVEGGJUM OG
 100MM FRAUÐPLASTI GJERUGI Í ÞOK Í SAMRÆMI VIÐ BRUNAMÁLAREGLINGAR.
 PÍPUR SEU SVARTAR JARUPÍPUR MEÐ SKRUFUÐUM
 TENGSTYKKJUM EÐA STAÐPÍPUR MEÐ PRYKKTUM
 TENGSTYKKJUM AÐ VIÐURKENNDRI GERÐ.
 ÞVERMÁL PÍPNA ER GERIÐ UPP Í MM Á KERTISMYND
 OG SÉRMYND AF TENGINGU MÆLAGRINDAR

ALLUR ÞRÁGANUR PÍPNA SÉ Í SAMRÆMI
 VIÐ REGGUGERÐ UM HITALAGNIR O.Þ.Í. Í
 REYKJAVÍK.
 PÍPUR EYNAGRIST MEÐ 20 MM GJERUGARHÓLKUM
 OG VERJAST PLASTI EÐA SÍSAÞAPPA.


Á AÐLA OPNA KOMI SJÁLFVIRKIR „DANFOSS ÞOKAR“
 AF GERÐ „RAVI“ EÐA „FJVR“ DOFTSKRÚTUR SÉU
 Á ÖÐLUM OPNUM. ÞEMINGARVENTÐAR KOMI ÞAR
 SEM SÝNT ER OG ANNARS STAÐAR ÞAR SEM
 HENTA ÞYKIR. STILBÍTÉ KOMI Á AÐLA OPNA.

SKÝRINGAR TÁKNA SJÁ ÍST 64

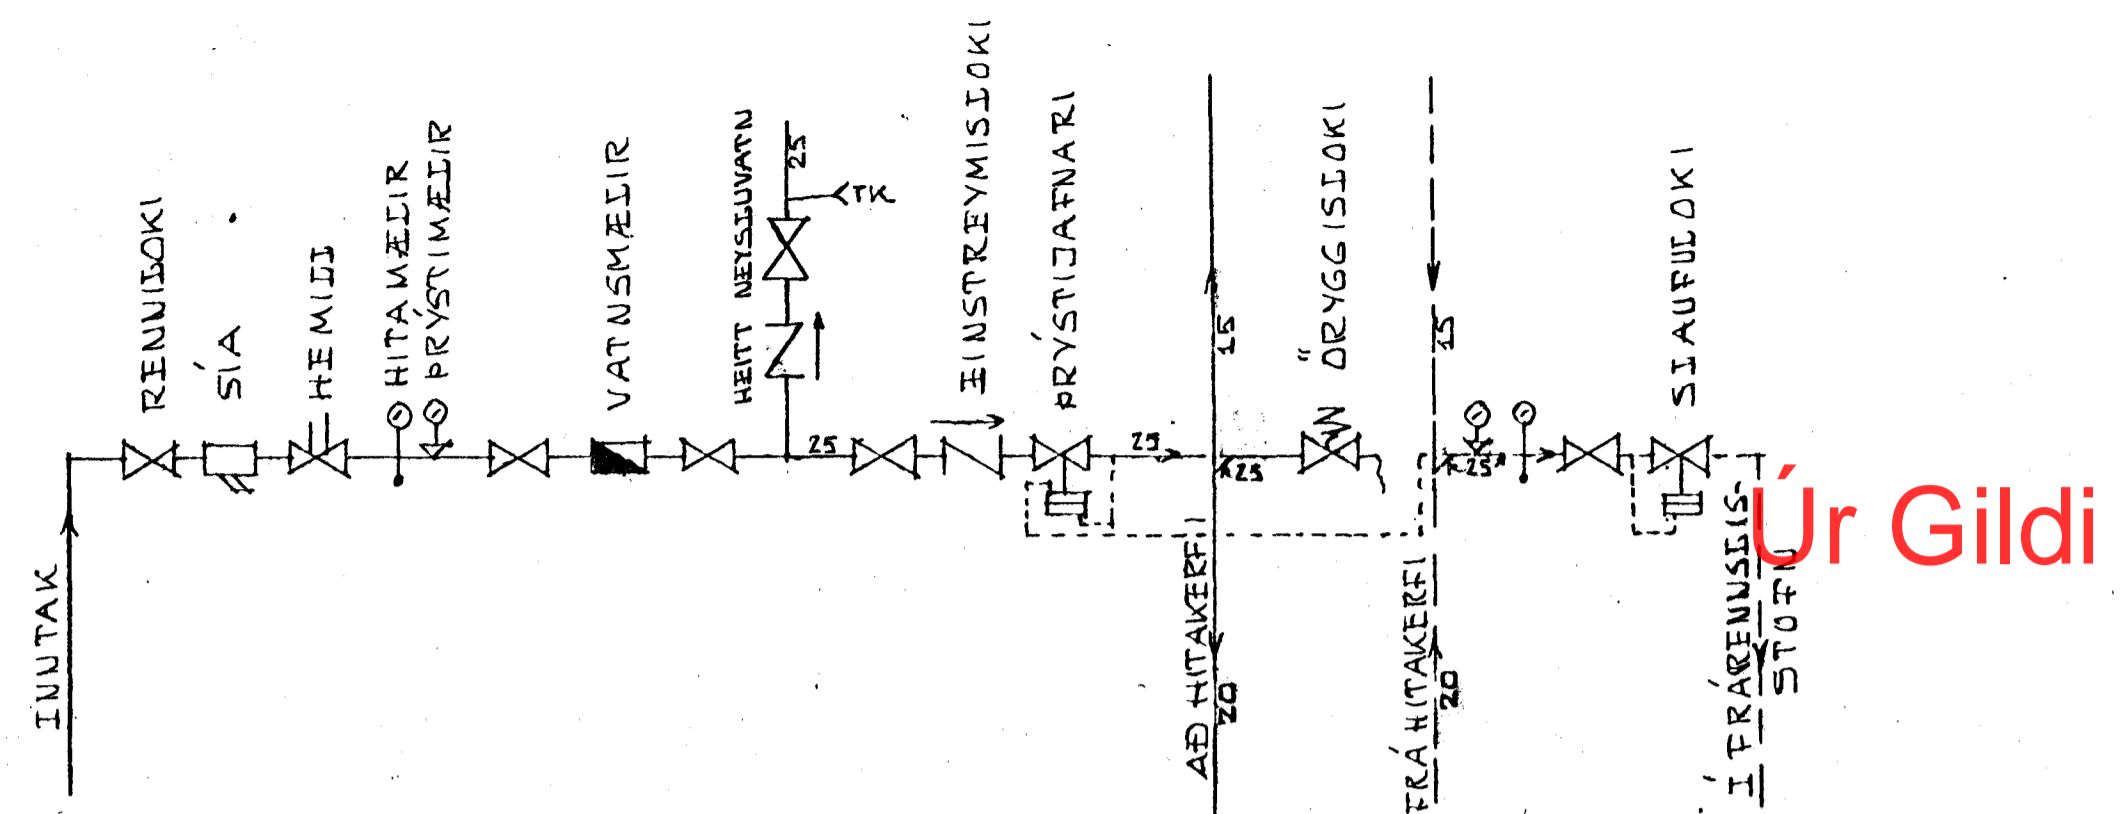

INNÞAKS- OG MÆÐATENGINGAR.
 (EKKI Í MÆÐIÐVARÐA)

ÓGILT

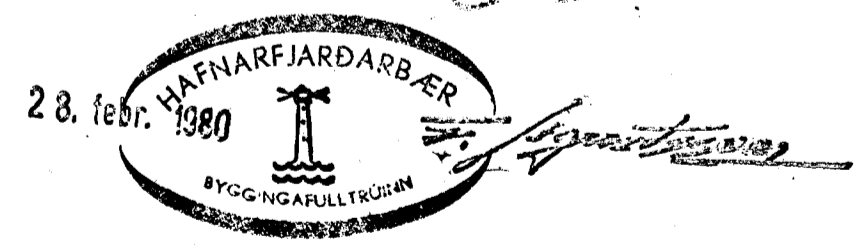

ÞÆKJARHVAMMUR 22. HAFNARFJARÐI.	DAGS. 28-01-80
OPNATAFLA, SKÝRINGAR OG SÉRMYND AF INNÞAKS- OG MÆÐATENGINGUM VIÐ HITAVEITULAGNA.	HANNAÐ. KS
KRISTJAN STEFÁNSSON TEKNIFRÆÐINGUR P.Þ.Í.	TEIKN. NR. KS
BRUNAVANGI 9, HAFNARFJARDÍSÍMI 57870	VERK. NR. ÞIÐKUR
	7910-02
	TEIKN. NR.
	-05