


Úr Gildi

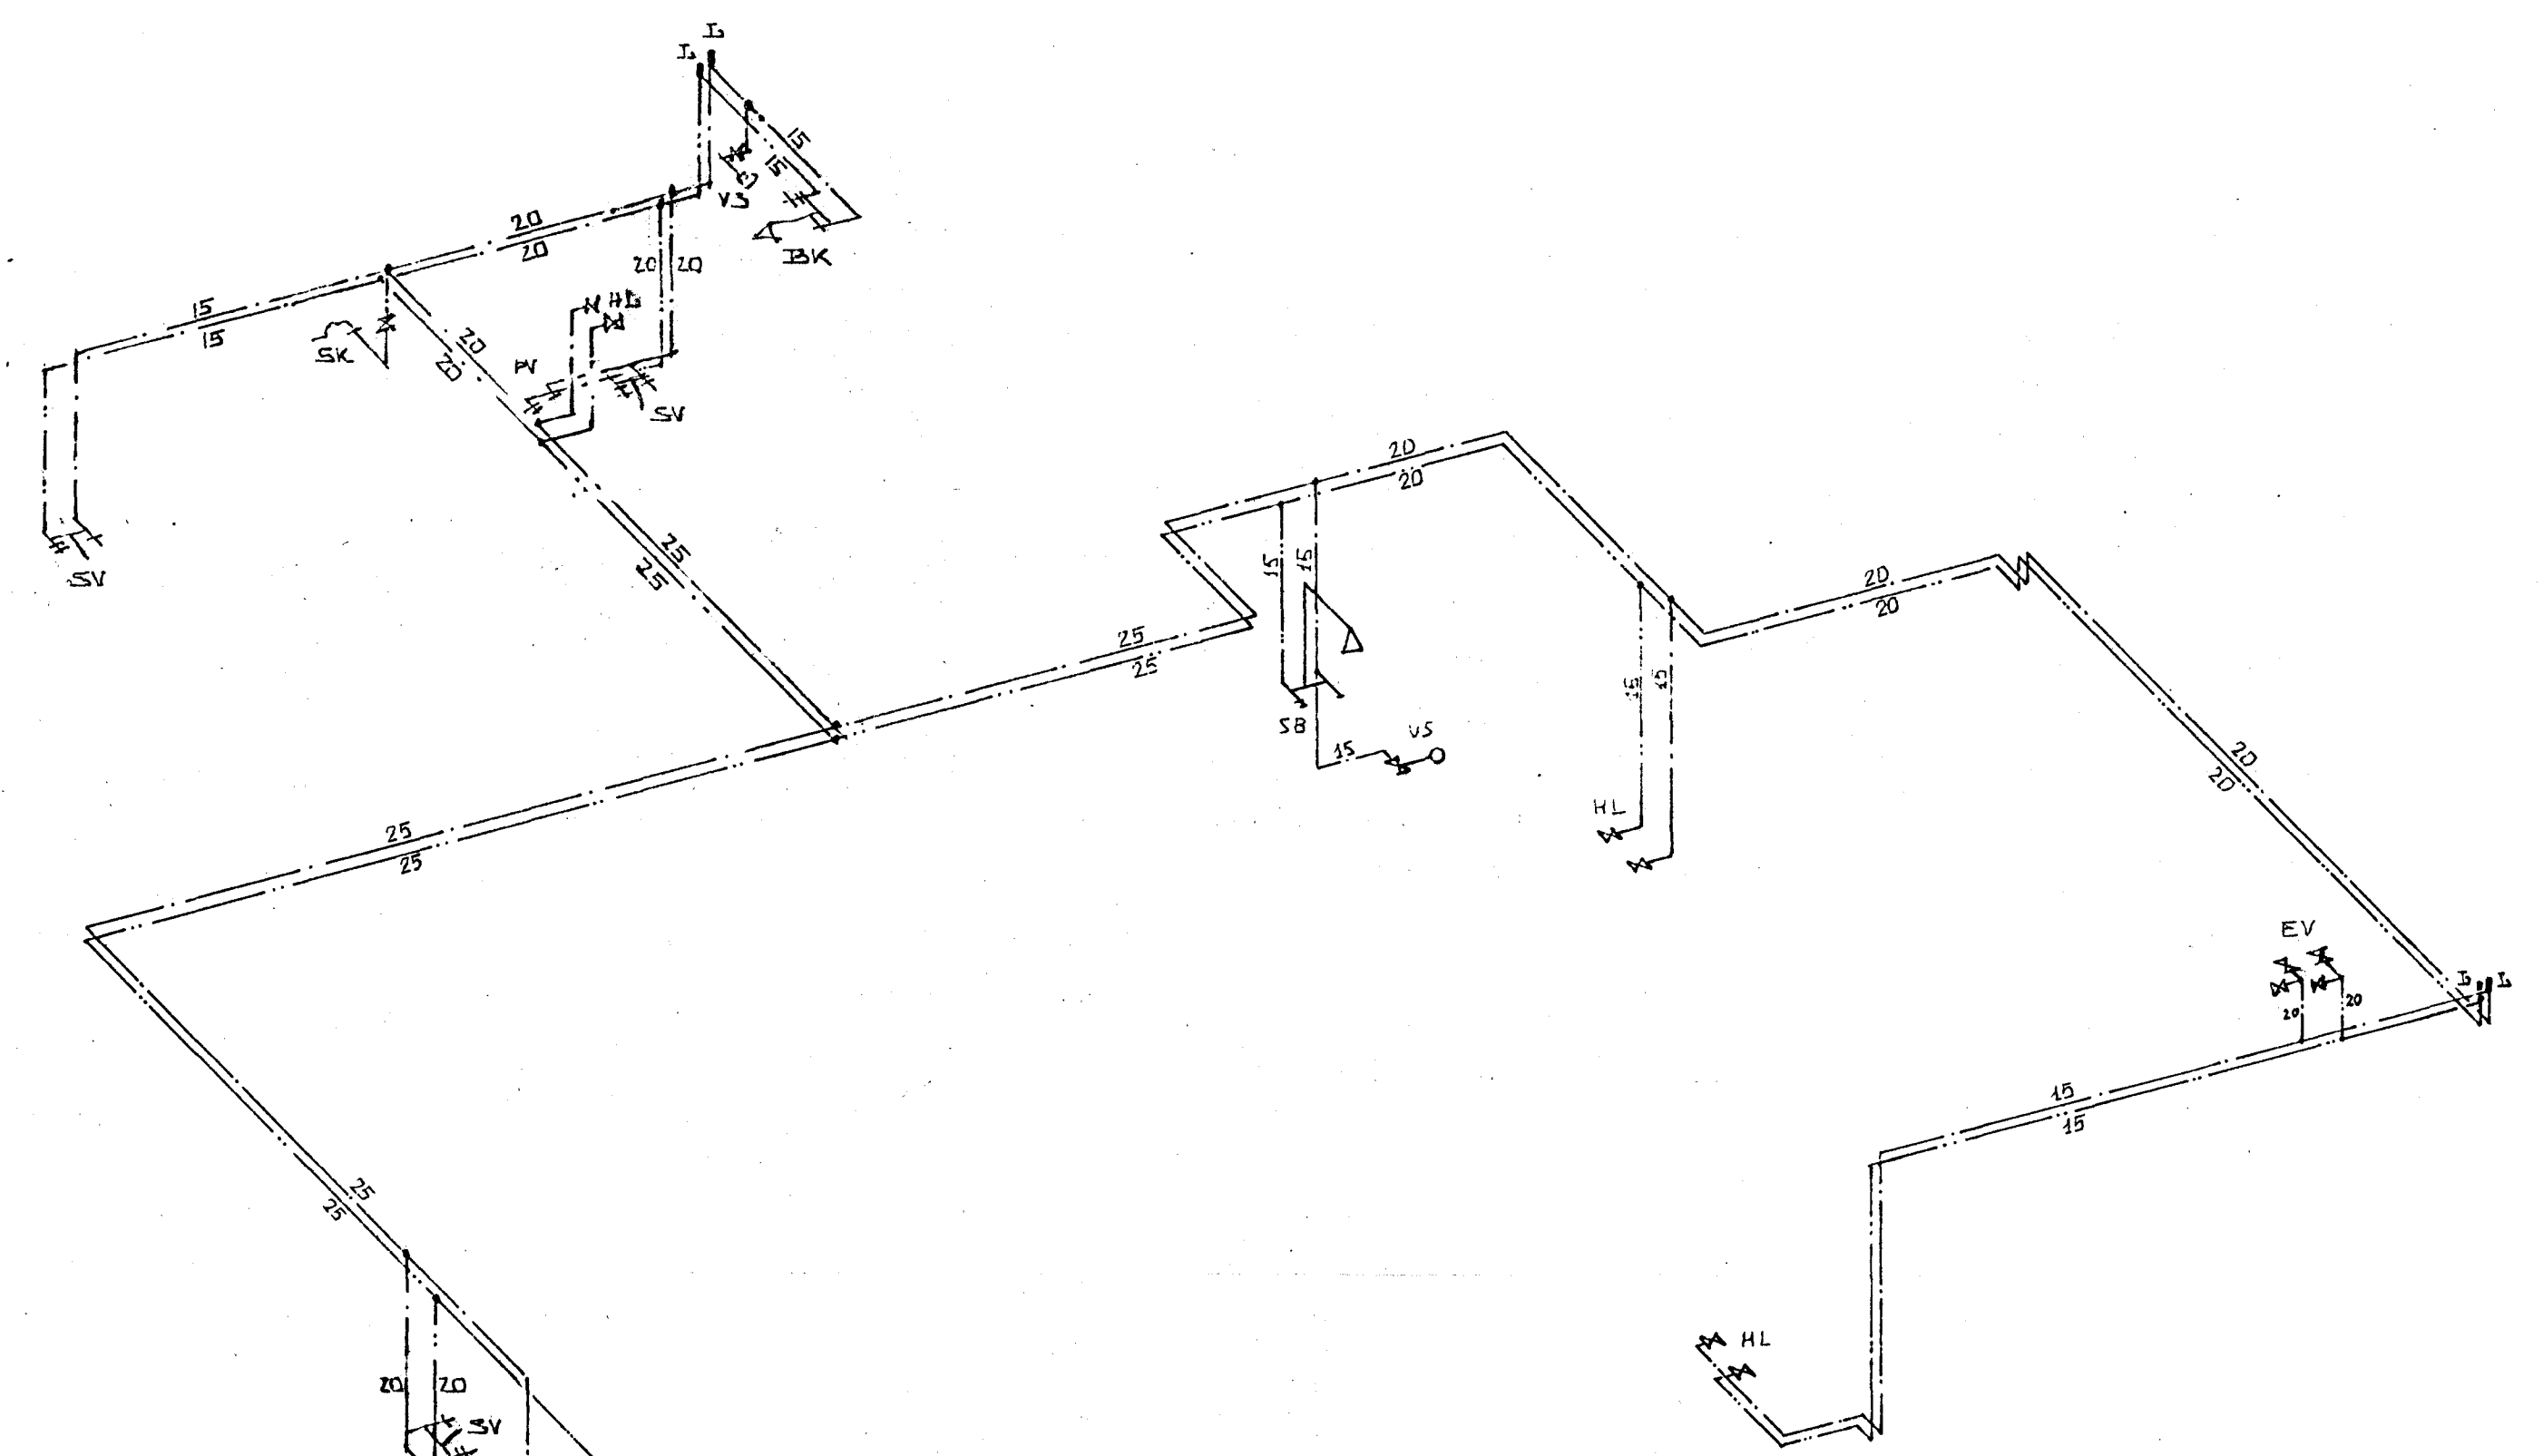

KERFISMYND VATNSLAGNA 1:50


I. LOFTPÜÐI.
 Á STÖÐUM MERKT MÆÐ "D" KOMI 30CM
 LANGUR LOFTPÜÐI, NER MÆÐ HANS SKAD VERA
 JAFNT OG SVÆRSTI HIUTI STOFNS EÐA
 HIÐARGREINAR.

ÓGILT

SKYRINGAR.
 IAGNASTEREÐR UPPEFNAR I MM.
 IAGNAEFNI PIPUR OG TENGISTYKKI SKAL
 VERA GAIVANISERAD.
 PIPUR SKAD EINANGRA MÆÐ 20MM
 GLERUÐIARHÖÐKUM SEM VEFJAST PLASTI
 EÐA SÍASAPPA.
 IAGNIR SKUDU VERA MÍN. 100MM FYRIR
 OFAN PIÖTU.
 ANNAR FRÁGANGUR SKV. REGIUGERÐUM
 SKYRINGAR TÁKNA SJÁ ÍST 64.

28. febr. 1980
 HAFNARFJARDARBER
 BYGGINGAFULLTRÖNN
Stefján Stefánsson

17190

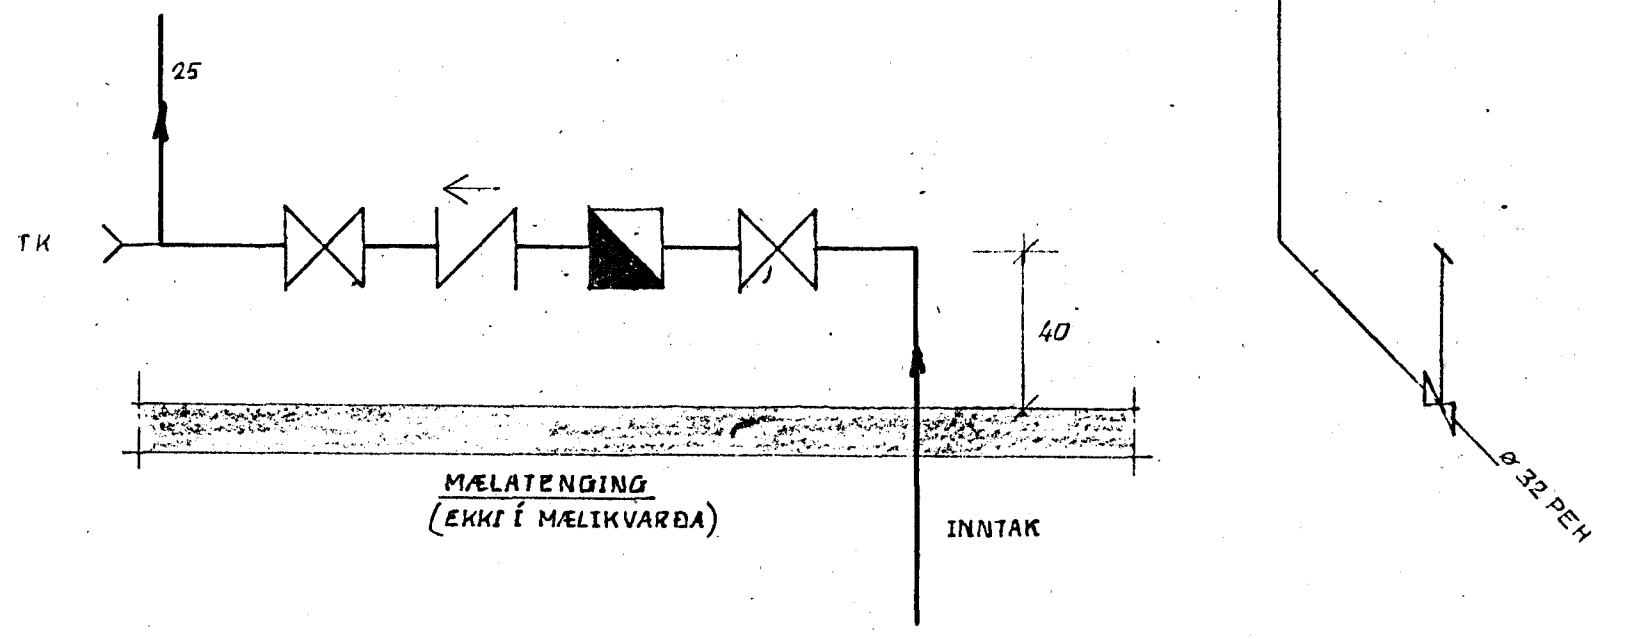

HEITT NEYSLUVATN Í
 MÆLAGRIND HITAVEITU
 INNTAKS OG MÆLATENGINNAR
 (SJÁ SÆRMÝND)

LÆKJARHVAMMUR 22, HAFNARFIRÐI.	DAGS. 18-01-80
KERFISMYND VATNSLAGNA.	HANNAÐ KS
MÆLIKVARÐI: 1:50	TEIKNAD KS
KRISTJAN STEFÁNSSON TEKNIFREÐINGUR P.T.F.I.	VERKNR. PÍÐUKUR
BRÍÐVANGI 9, HAFNARFIRÐI, SÍMI 52870 <i>Stefján Stefánsson</i>	7910-02
	TEIKN NR. -06