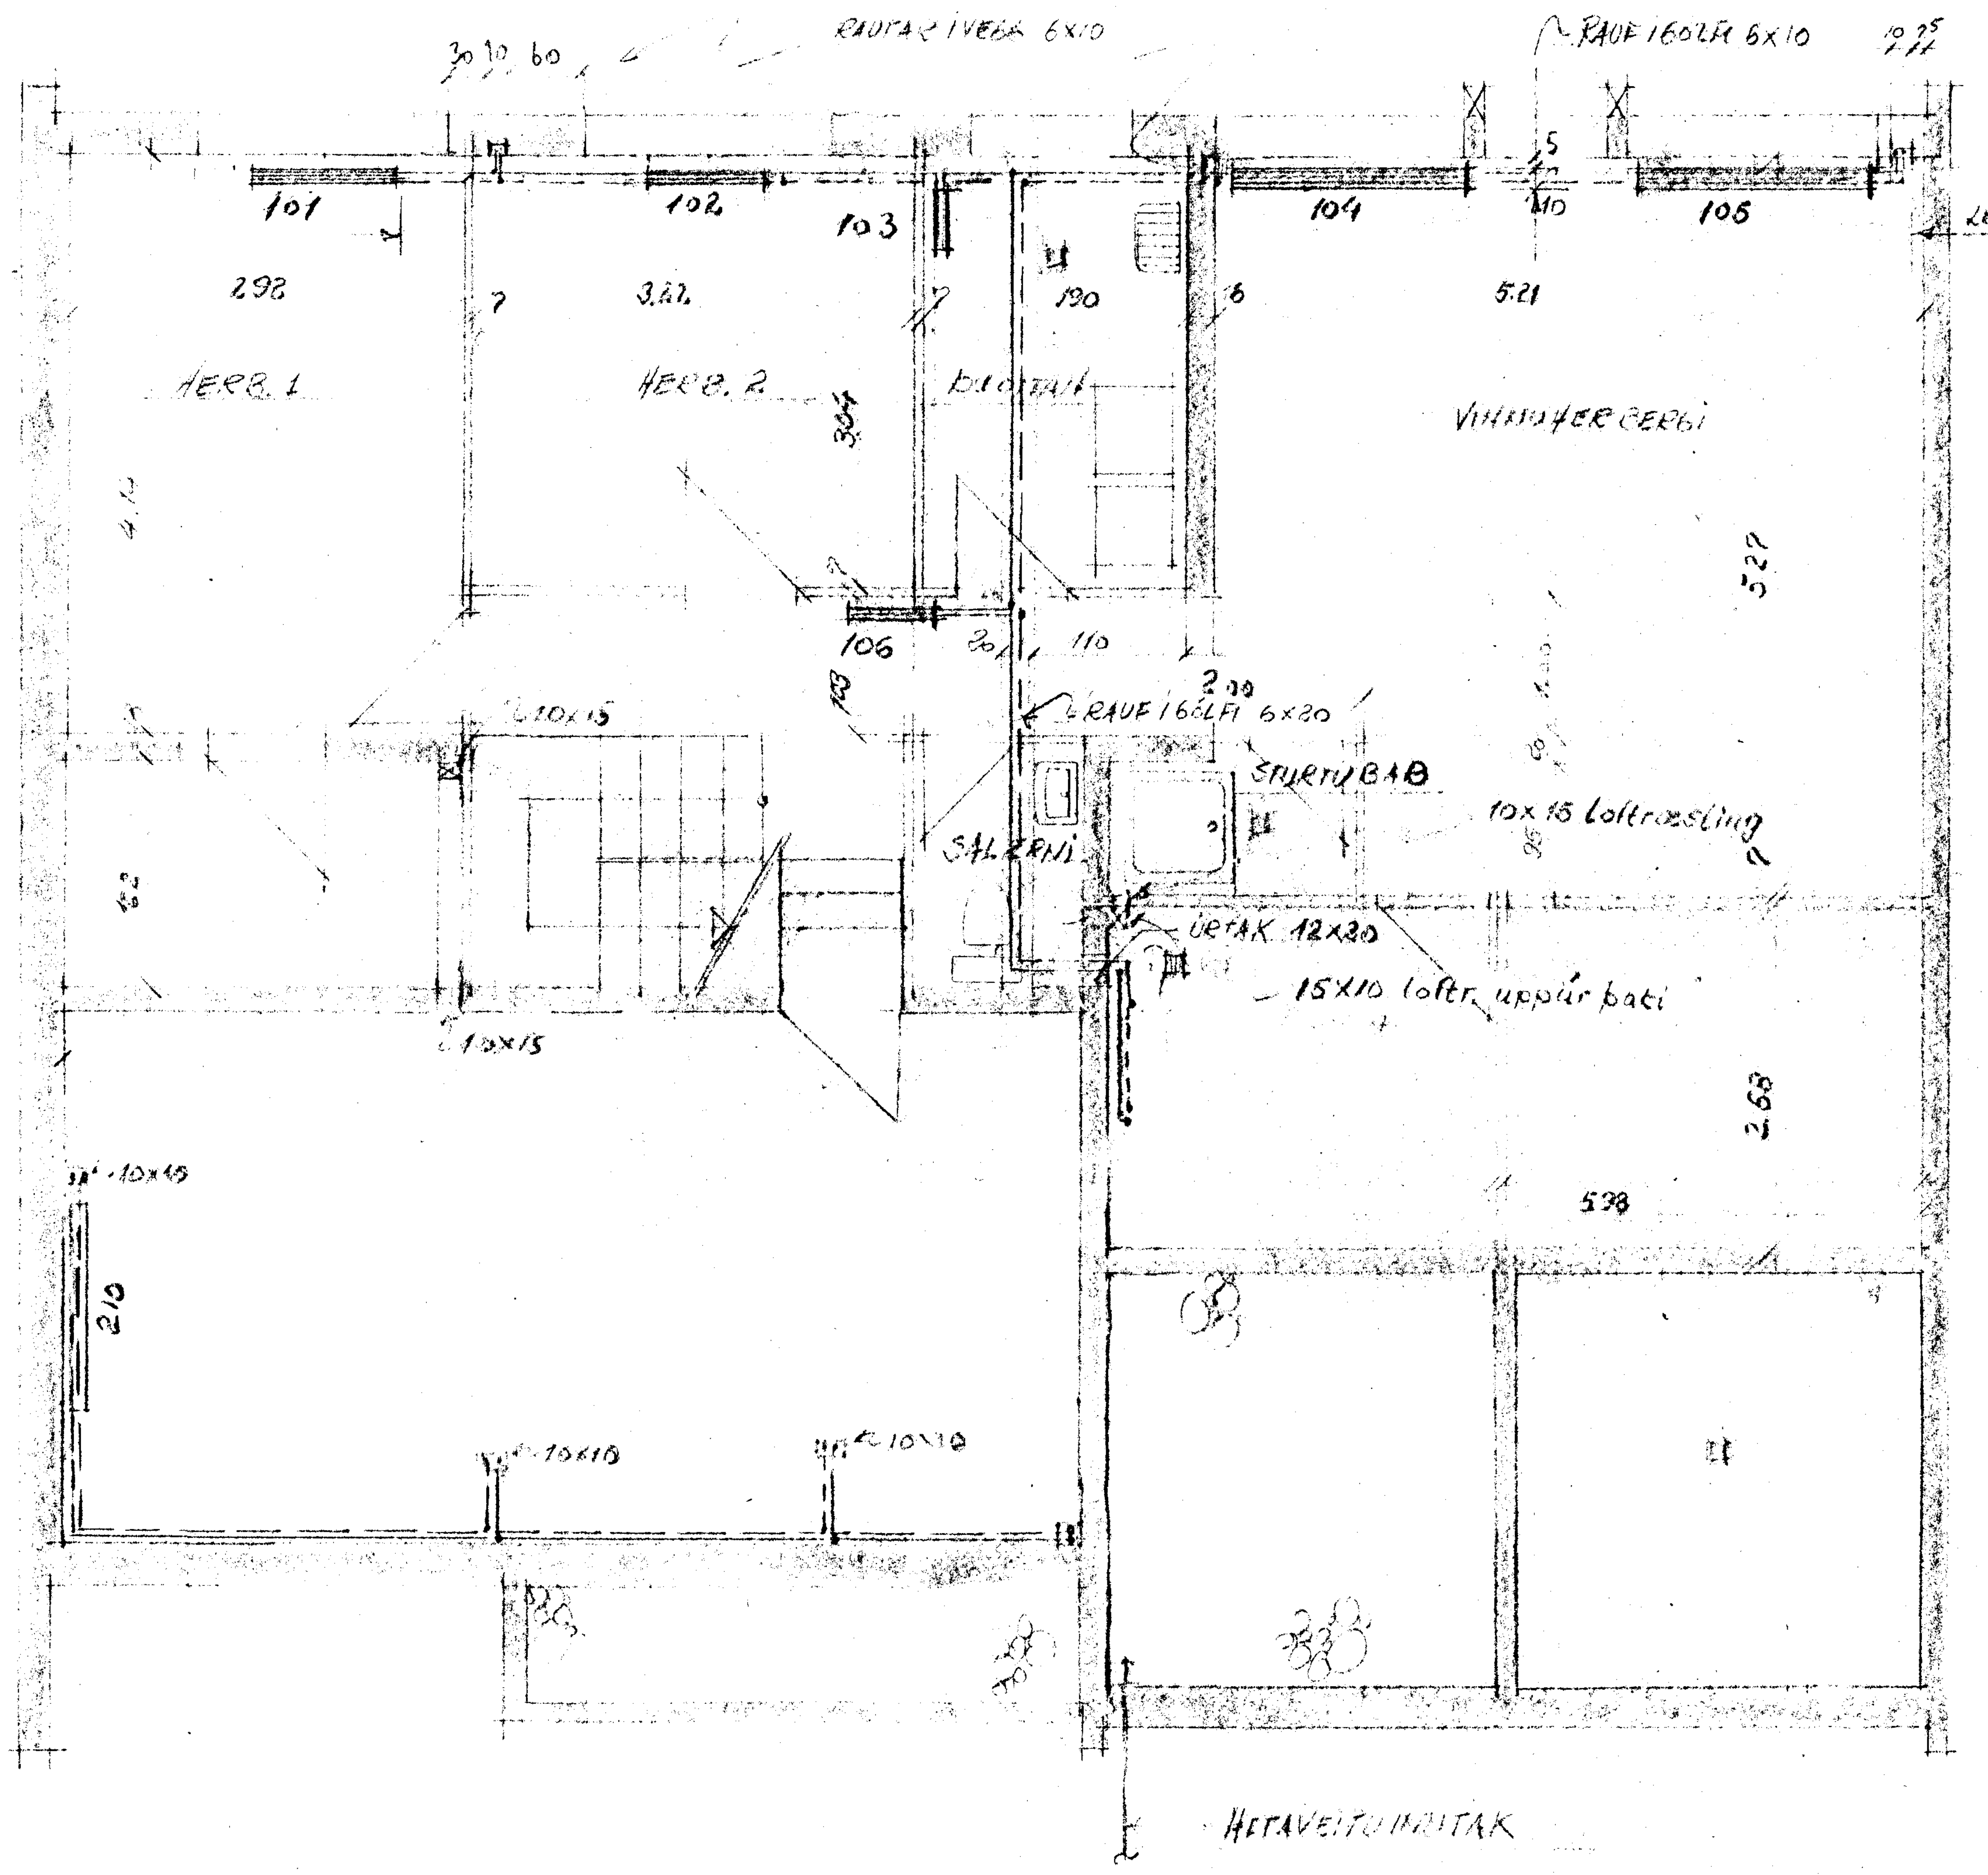

OFNAKPLAN
Mkv 1:50

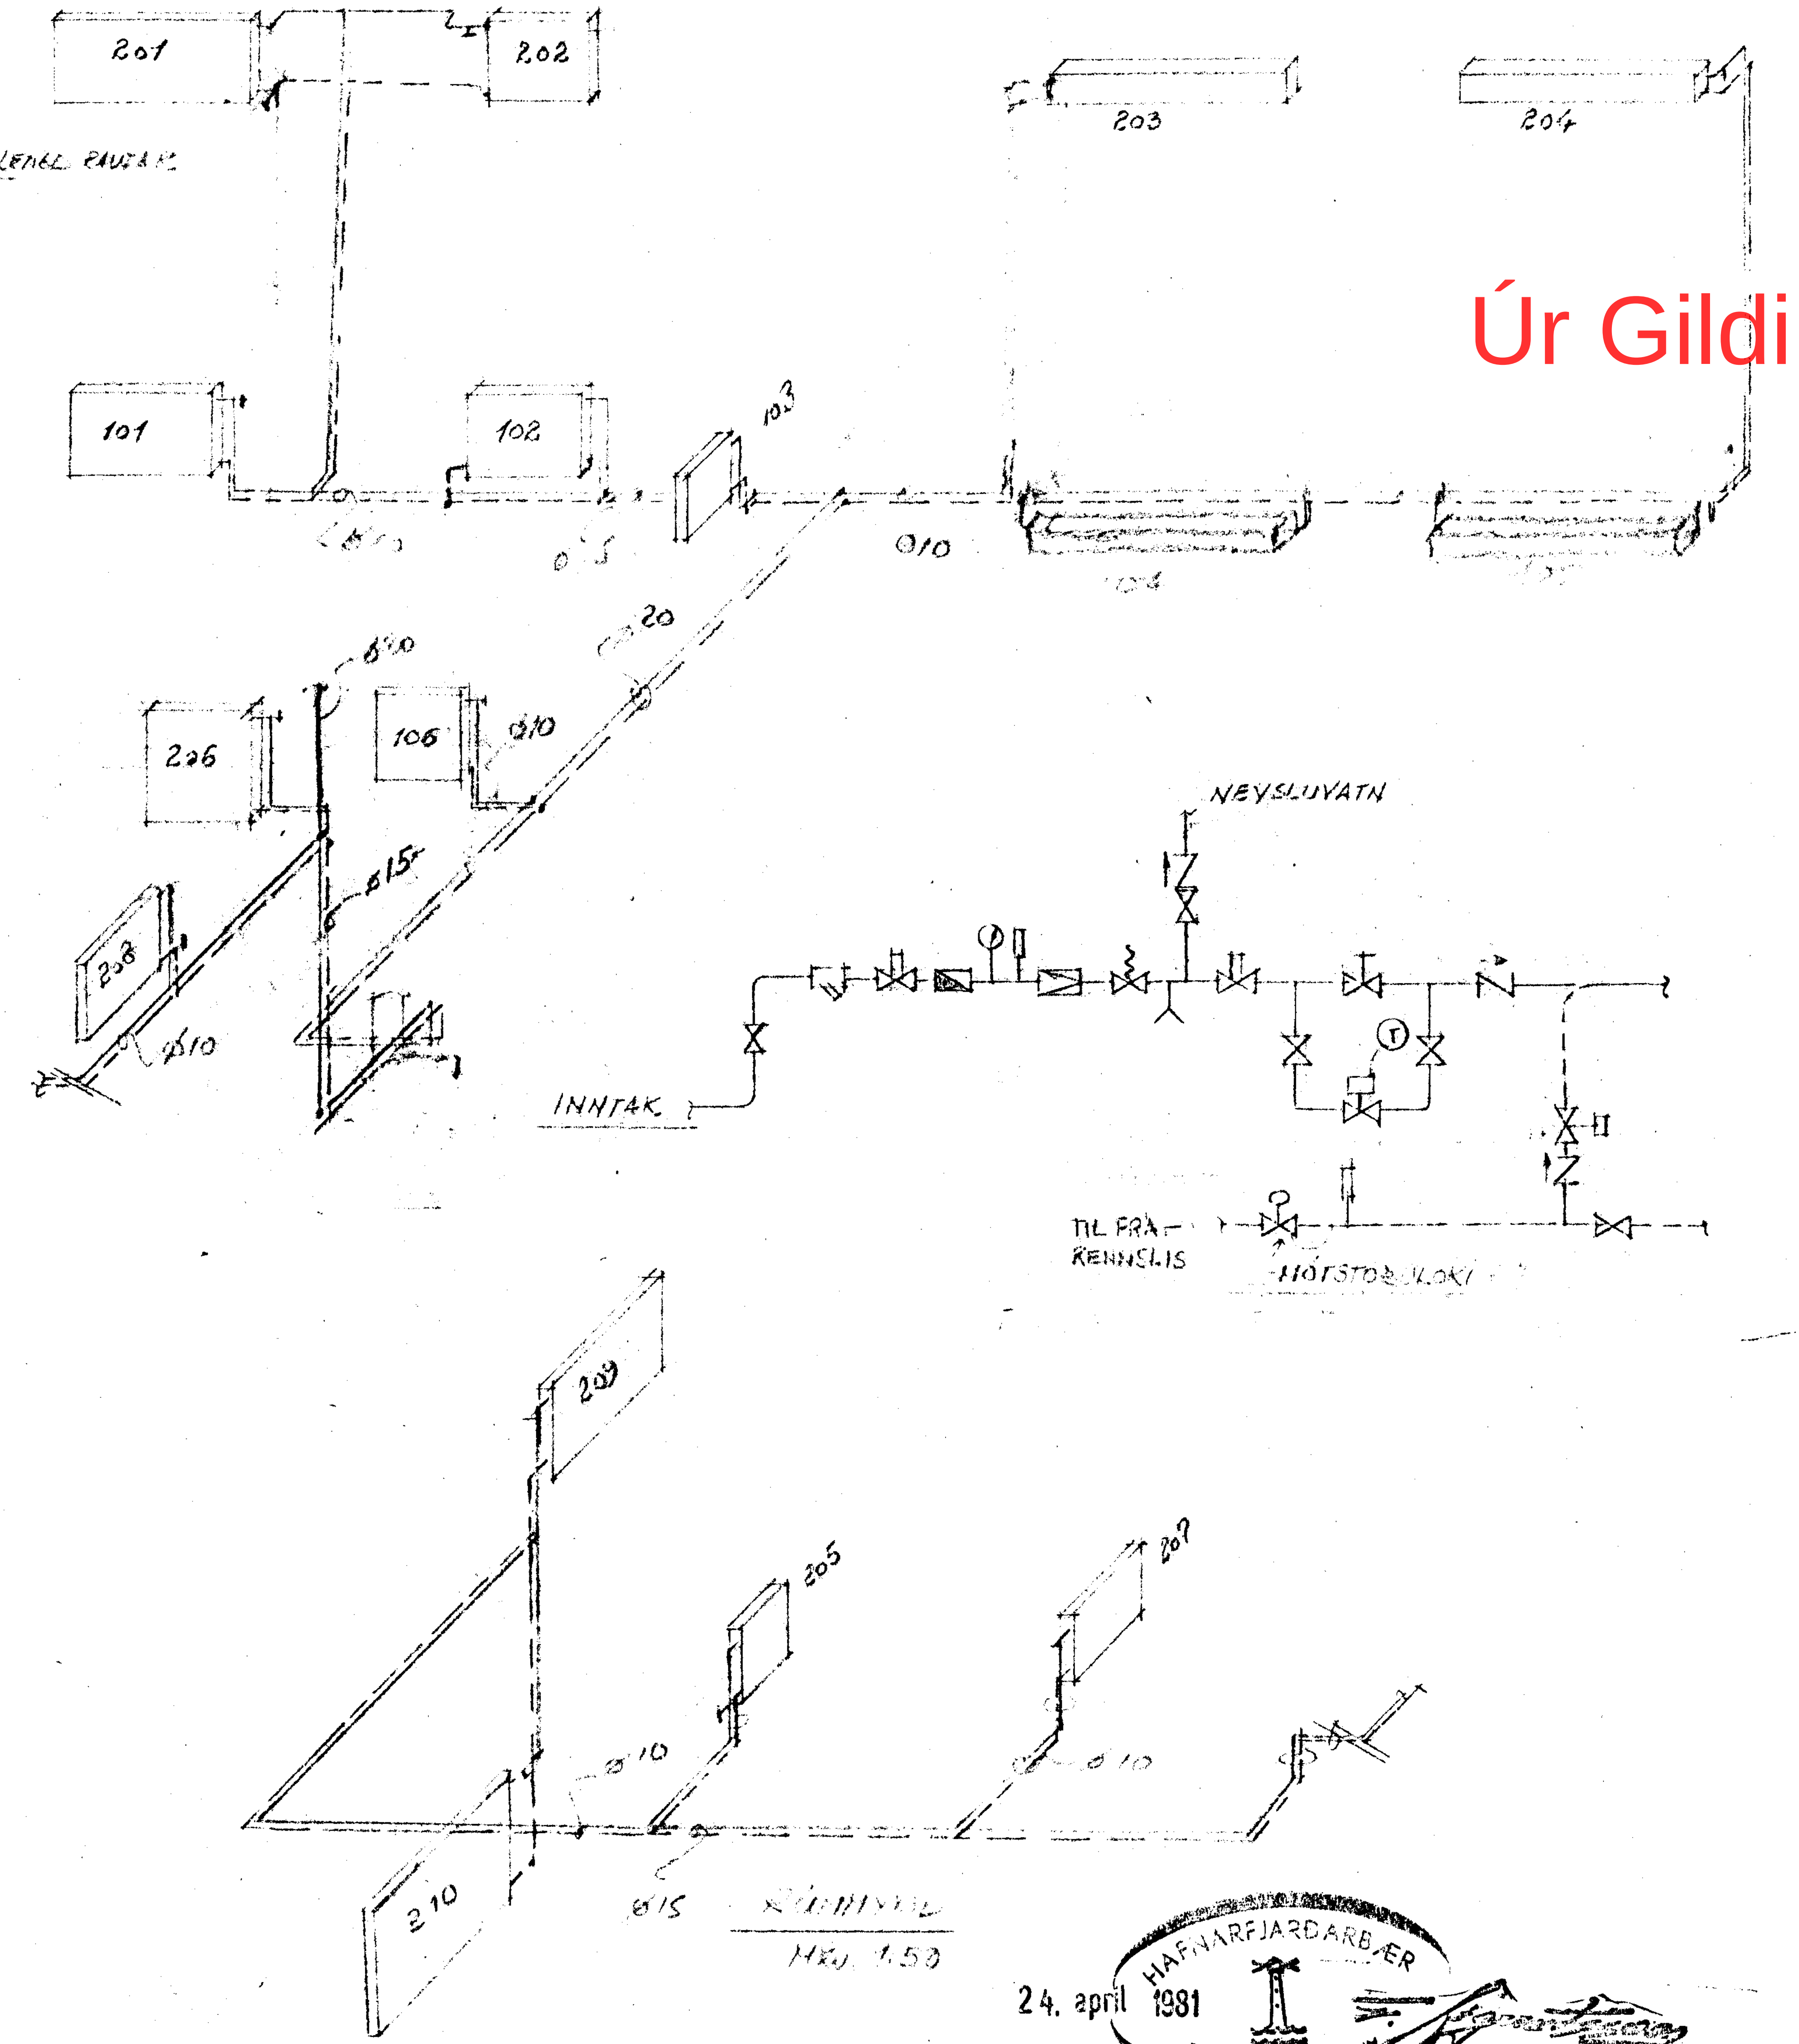

ATHUGASEMDIR.

1 STÚTAR Á OFNUM ERU 3/8"
2 ÞRÝSTIREYNA SKAL OFNAKERFIÐ MEÐ 7,0 KG/CM² ÞRÝSTING
3 ÖRYGGISLOKI SKAL STILLTUR Á 4,0 KG/CM²
4 RÖR ERU HEILDREGIN SVÖRT, EINANGRUÐ MEÐ 15MM Þ. [illegible] SEM SÍÐAN ERU SÍVAFÐIR PLASTI
5 REIKNAÐ ER MEÐ DANFOSS OFNLOKUM SAMKVÆMT OFNASKRÁ
6 ——— MERKIR FRAMRENNSLI
7 - - - " BAK- "

HAFNARFJARÐARBÆR
24. apríl 1981
BYGGINGAFULLTRÚINN

ÓGILT

LÆKJARHVAMMUR 33
HAFNARFIRÐI
OFNATEIKN. - [illegible] - [illegible]
Mars 1980
Bl 11