



LÆKJARHVAMMUR 23-25-27-29

Hafnarfirði


Semp á nr 25-27-29
Samþykkt á fundi bygginga-
nefndar þ. 18.7.1979
BYGGINGAFULLTRÚÐIN
Í HAFNARFIRÐI
Sigurður P. Kristjánsson

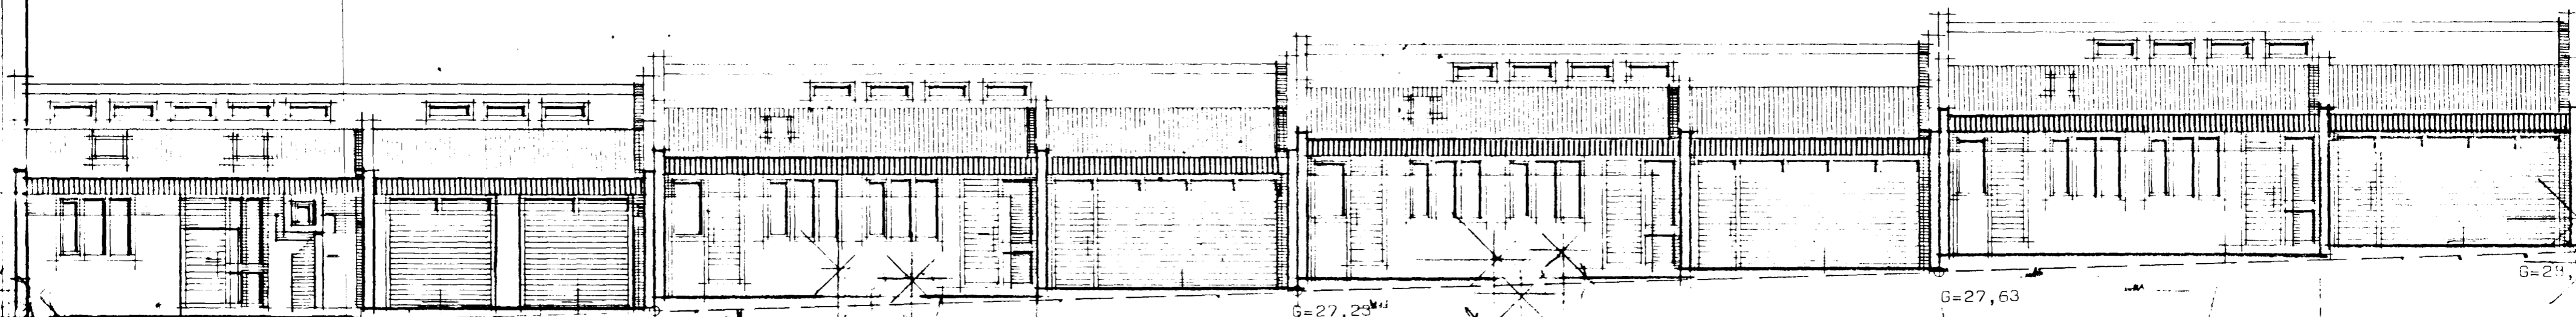

Suður

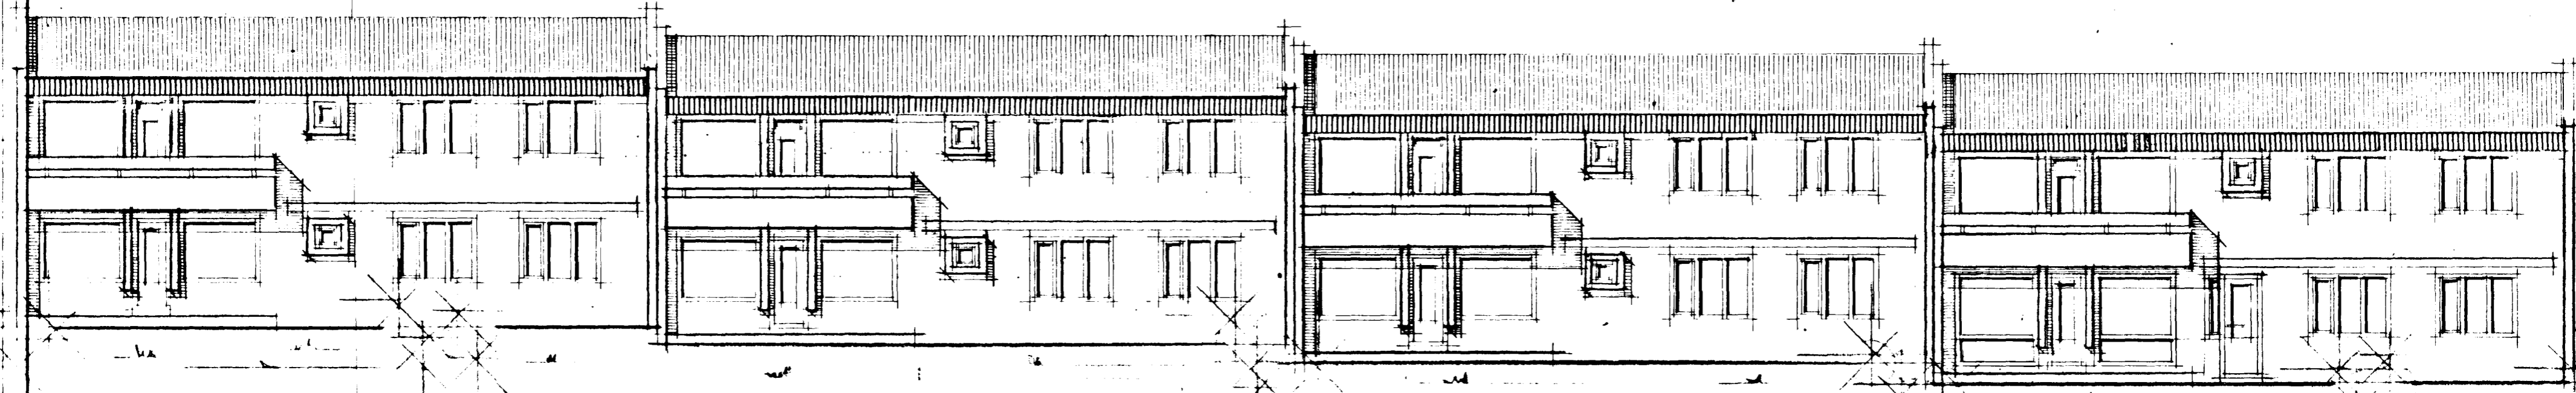

Norður

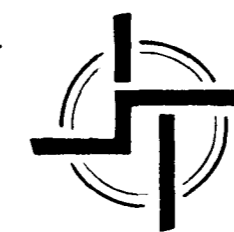

STAÐALHÚS S F

TEIKNISTOFA SÍÐUMÚLA 31 SÍMI 83141

VERKEFNI	DAGS.	1979	VERK NR SU 34
Otflitsmyndir	MKV.	1:100	
Lækjarhvamur 23-25-27-29 Hafnarf.	BR.		
	BLAD NR	1,04	

Sigurður P. Kristjánsson
SIGURÐUR GUÐMUNDSSON SIGURÐUR P. KRISTJÁNSSON FTFI