



693
658
560
540
270
198
400

Semþ. nr 25-27-29
Samþykkt á fundi bygginga-
nefndar þ. 18/7 1979
BYGGINGAFULLTRÚINN
Í HAFNARFIRÐI

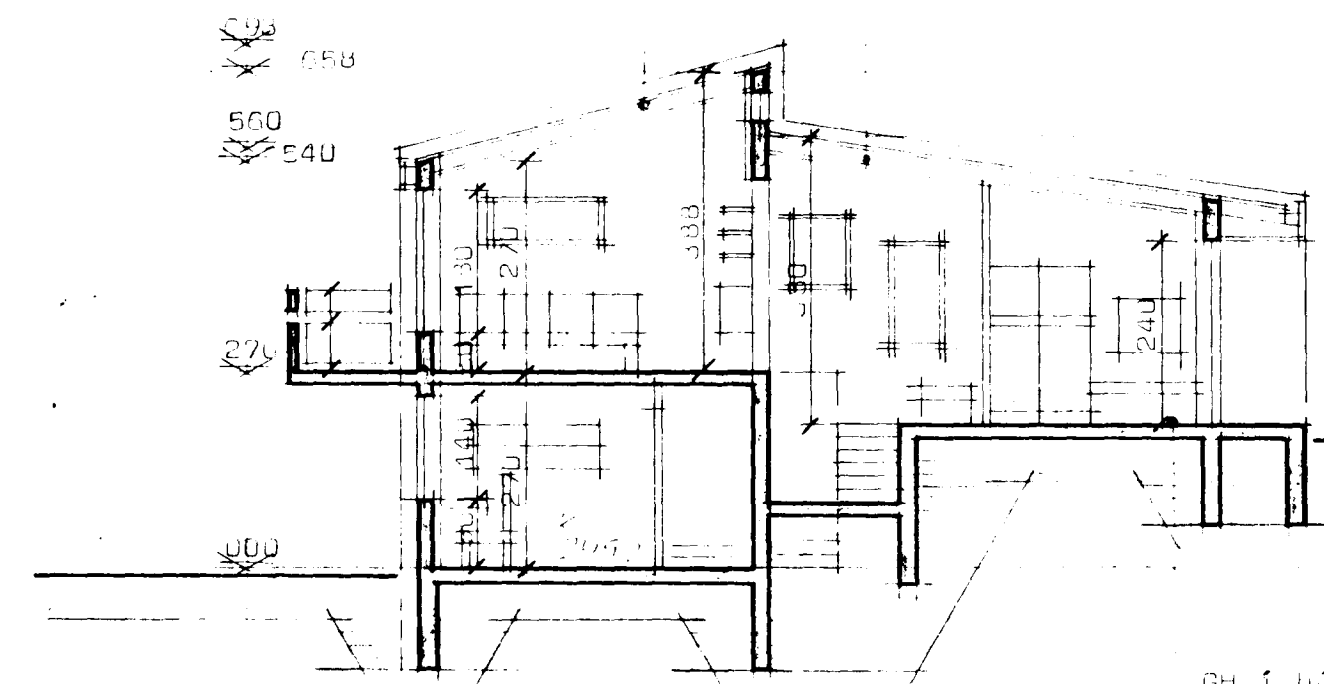


Sneiðing í hús

GH í húsi nr 23 = 26,90
GH í húsi nr 25 = 27,30
GH í húsi nr 27 = 27,70
GH í húsi nr 29 = 28,10

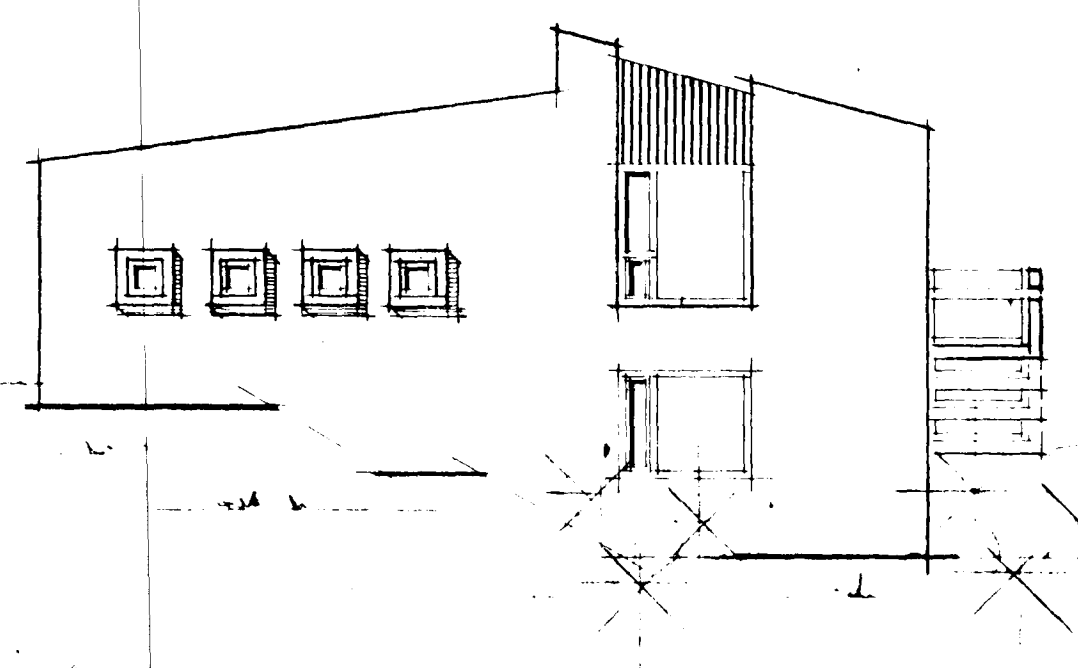


693
658
578
478
193
-022

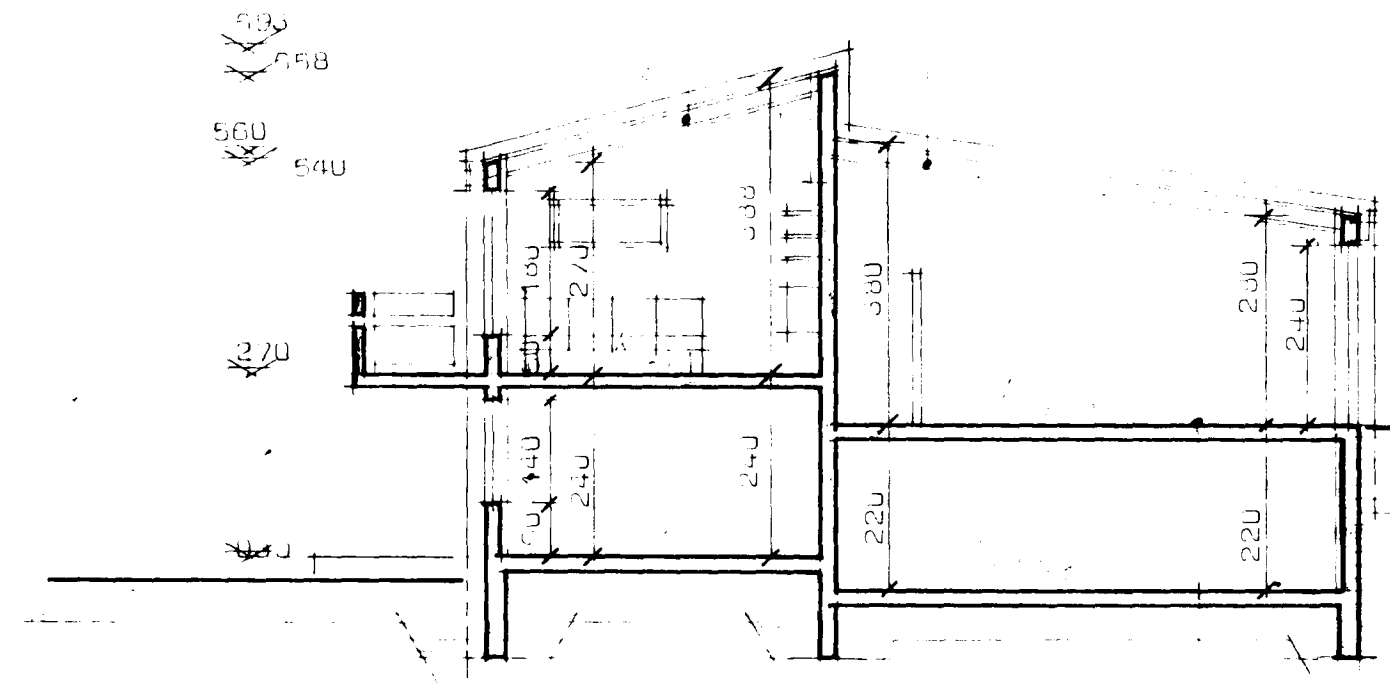

Sneiðing gegn um bilgeymslu

GH í húsi nr 23 = 26,90
GH í húsi nr 25 = 27,30
GH í húsi nr 27 = 27,70
GH í húsi nr 29 = 28,10

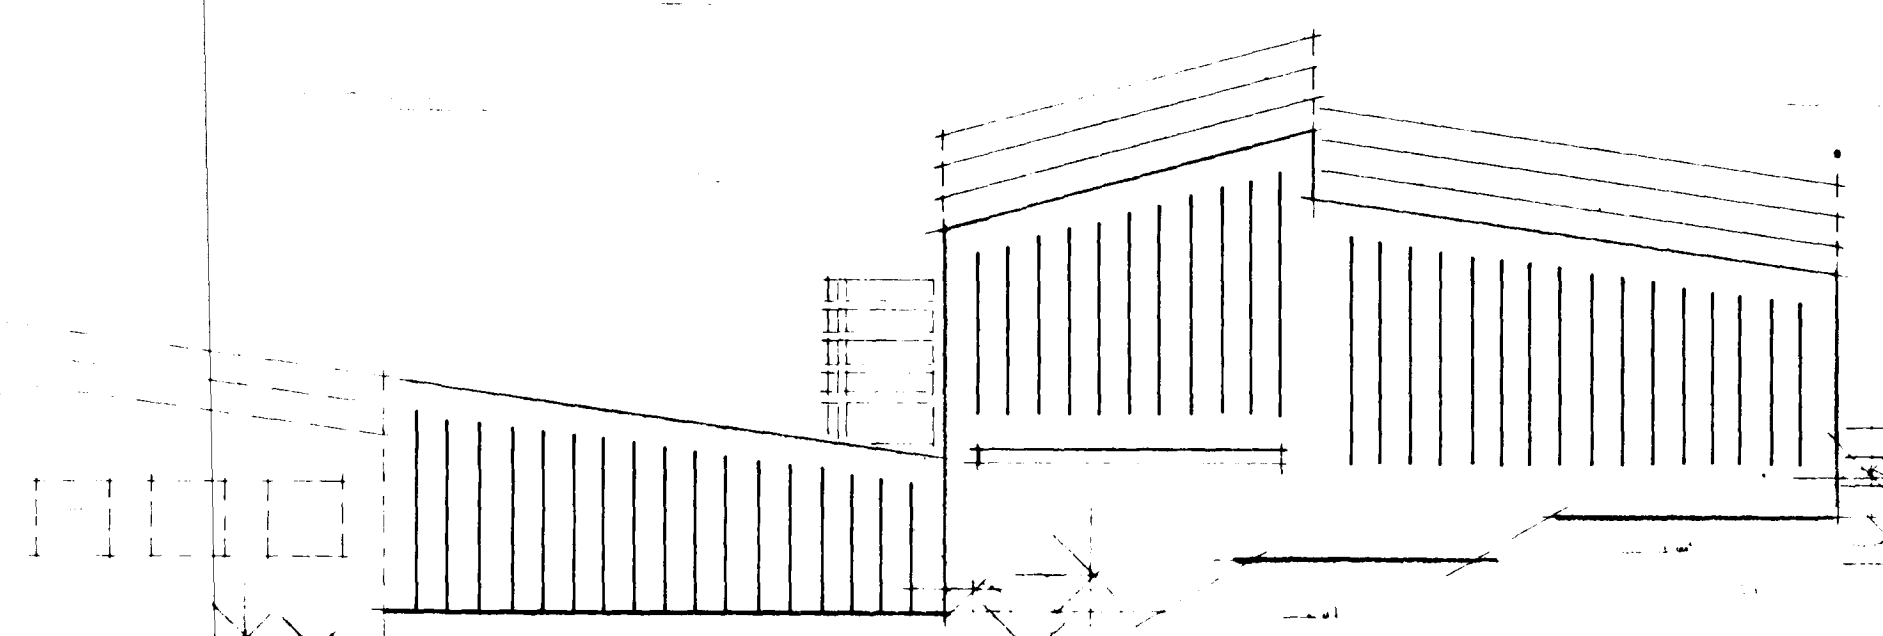

Hús nr 25-27-29 í hús

Flatarmál efri hæðar 198,30m²
Flatarmál neðri hæðar 198,30m²
Samant. flatarmál 396,60m²
Húmmál 72,32m³

Hús nr 23

Flatarmál efri hæðar 198,30m²
Flatarmál neðri hæðar 198,30m²
Samant. flatarmál 396,60m²
Húmmál 72,32m³

Ról umartölur K

Pak 0,30 w/m²°C
Sól 0,40 w/m²°C
Ótvaggi 0,50 w/m²°C

Lóð nr 23 1.000,00m² .. útingar lutfall 1,00
Lóð nr 25 1.000,00m² .. útingar lutfall 1,00
Lóð nr 27 1.000,00m² .. útingar lutfall 1,00
Lóð nr 29 1.000,00m² .. útingar lutfall 1,00

STADALHÚS S F
TEIKNISTOFA SÍÐUMÚLA 31 SÍMI 83141

VERKEFNI	DAGS.	1979	VERK NR
Ótlitsmyndir og sneiðingar	MKV.	1:100	SU 34
Lækjarhvamur 23-25-27-29 Hafnarf.	BR.		
	BLAD NR	1.03	

Sigurdur Gudmundsson *Sigurdur P. Kristjánsson*
SÍGURDUR GUDMUNDSSON SÍGURDUR P. KRISTJÁNSSON FTFÍ