

LÆKJARHVAMMUR 25

Hafnarfirði

JH=25,12

TR=22,00

TR=21,65

HRB 600

RENNILOKI MEÐ SPINDIL UPPUR JÖRD.

GH = 25,32

HERBERGI

HERBERGI

TOMSTUNDAHERBERGI

GH = 25,10

GEYMSLA



GN. 24.56

AFRENNSLI FRÁ HITAVEITU


Grunnmynd jarðhæðar Mk 1:50

JH=27,10

6. okt. 1979

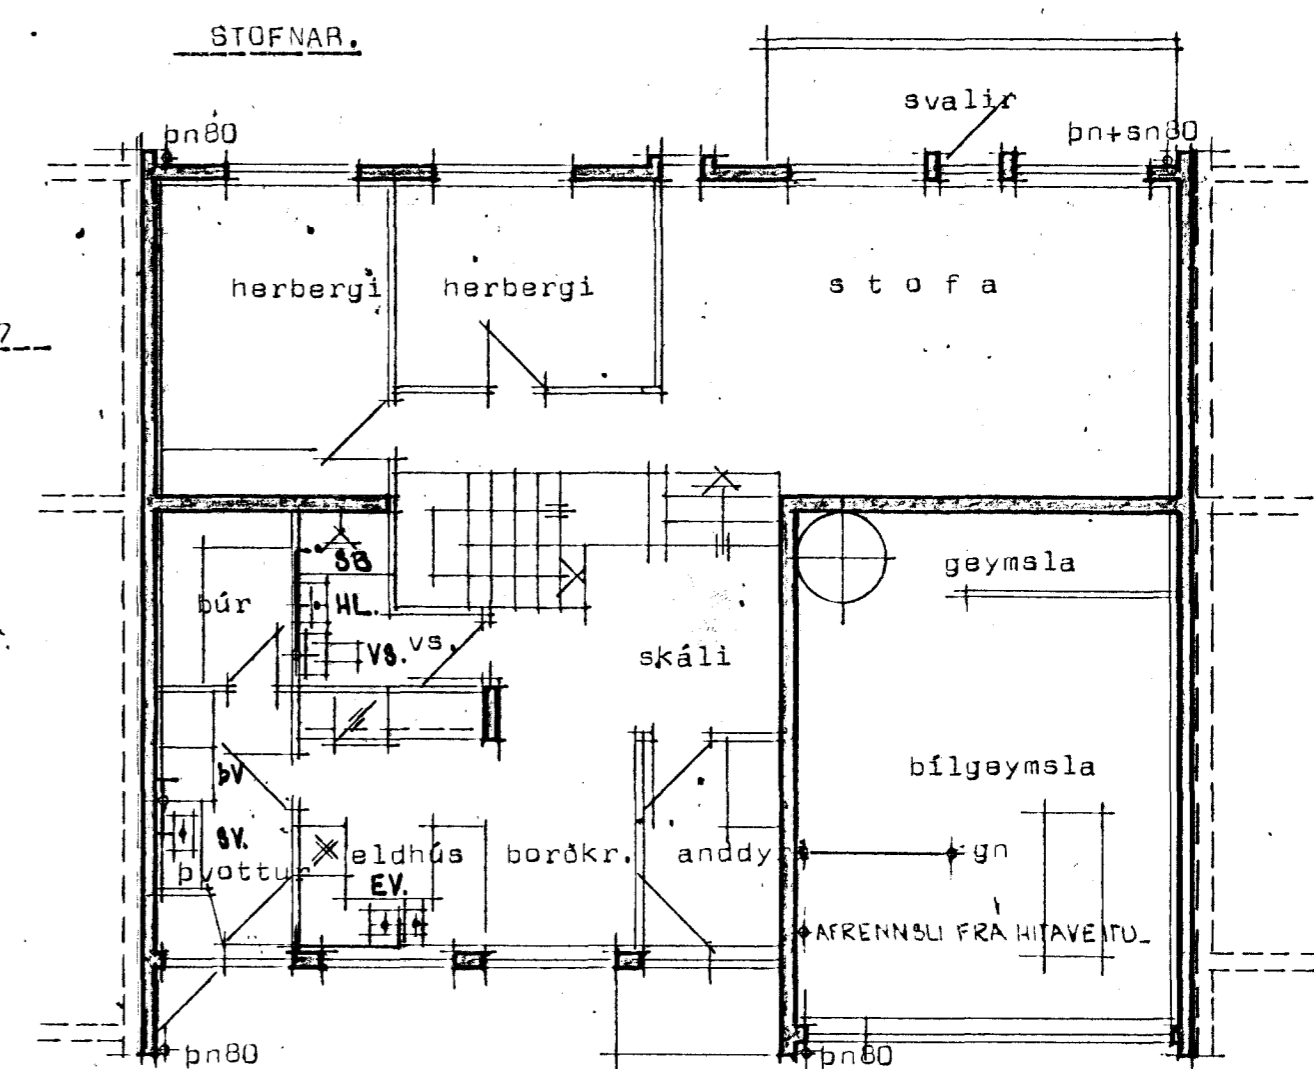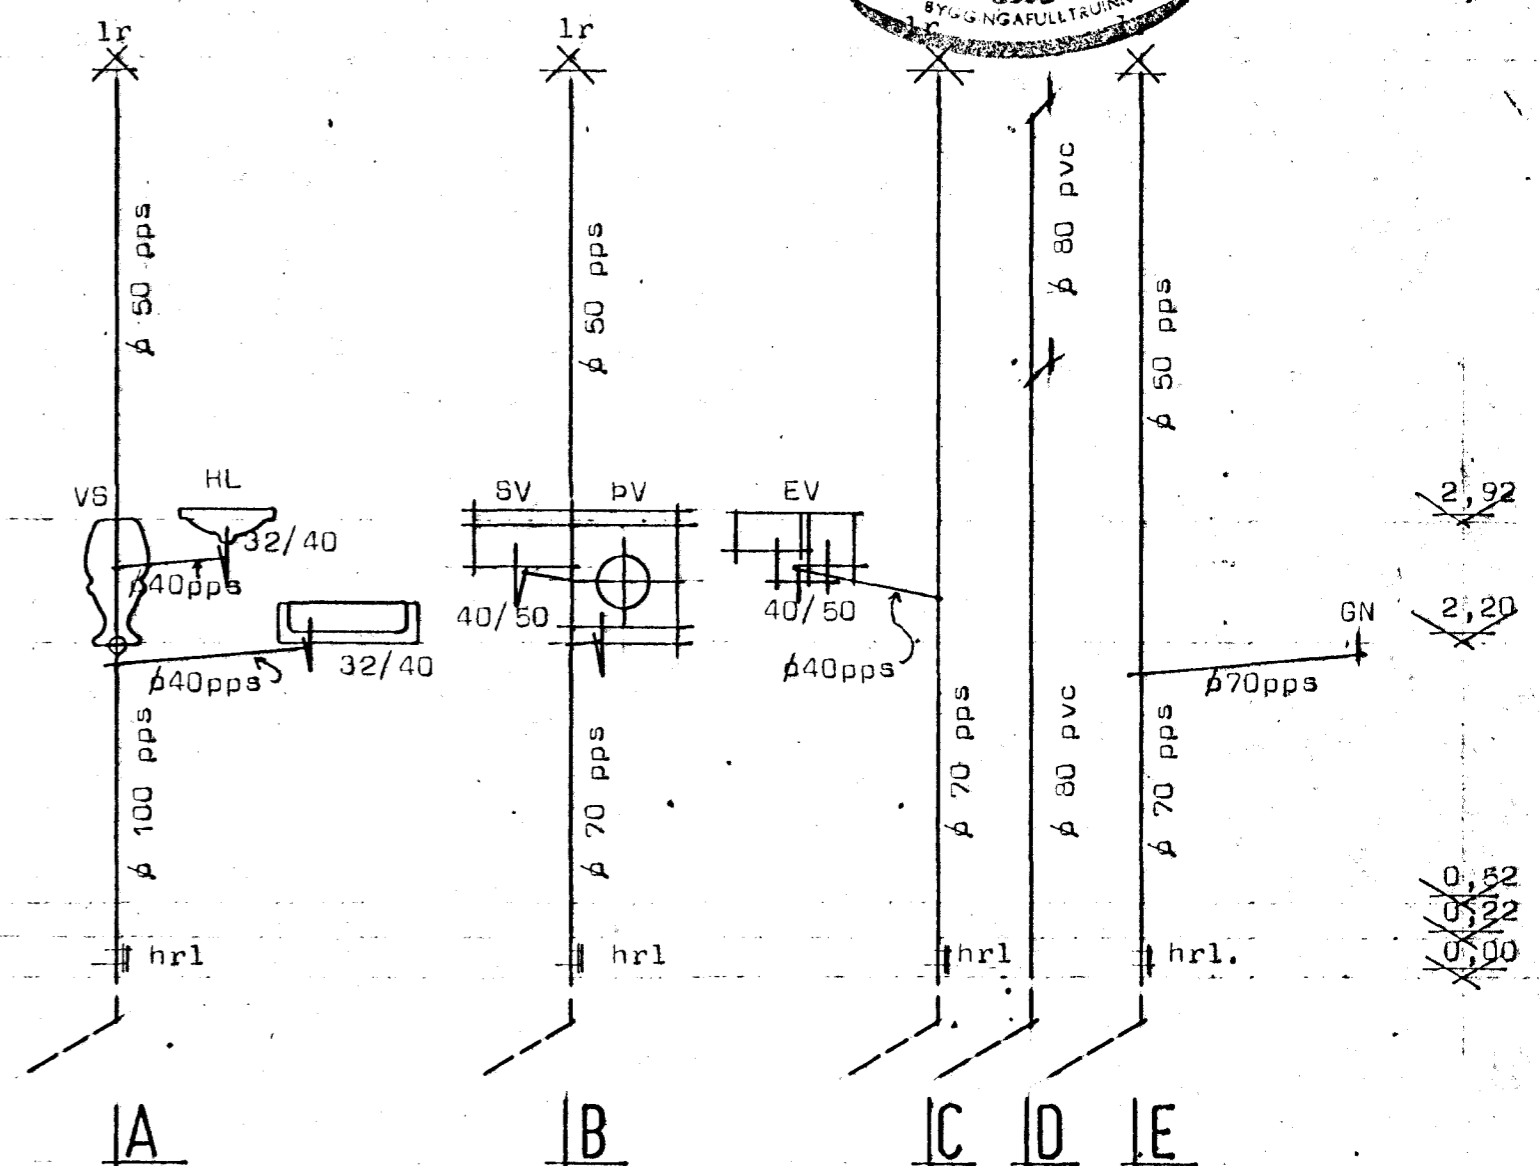

Grunnmynd Mk 1:100

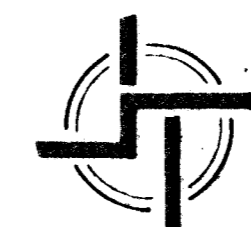

STAÐALHÚS

TEIKNISTOFA SIÐUMÚLA 3I SÍMI 8314I

Skýringar sjá blað nr 3,01

VERKEFNI Frárennslislagir	DAGS. júlí 1979	VERK NR SU 34
Lækjarhvamur 25 Hafnarfirði	MKV. 1:100 1:50	
	BR.	
	BLAD NR	
SÍGURDUR GUDMUNDSSON SÍGURDUR P. KRISTJÁNSSON FTÍ		