



LÆKJARHVAMMUR 2.

ÓGILT

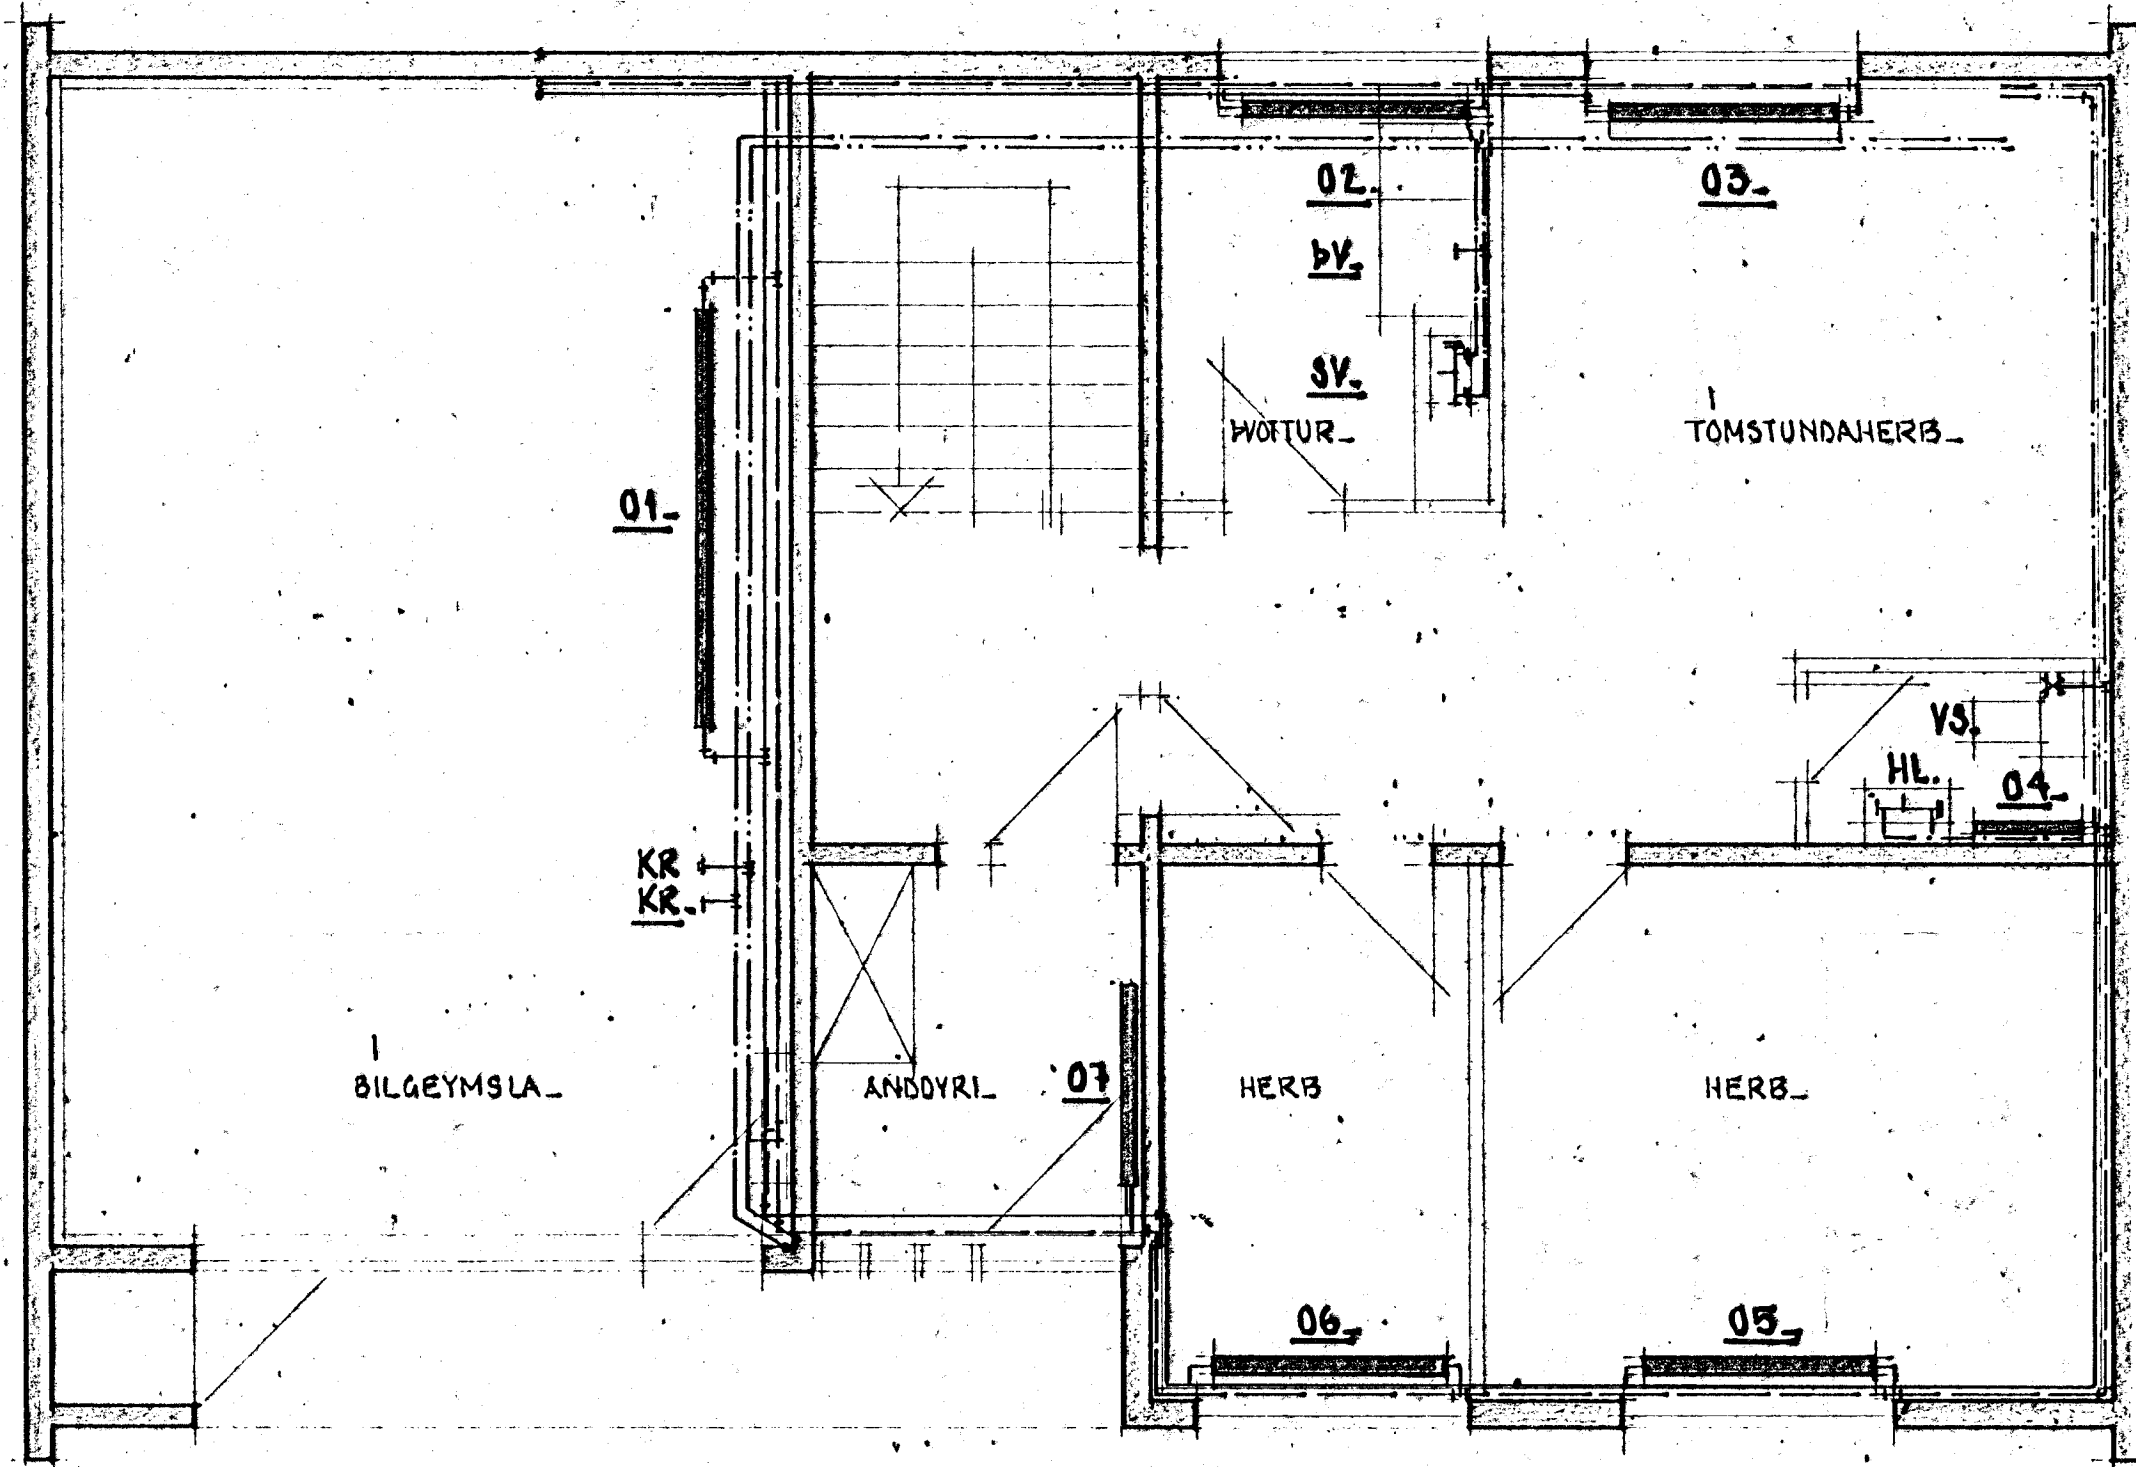

GRUNNMYND NEDRI HÆÐAR. 1:50.

ÓGILT

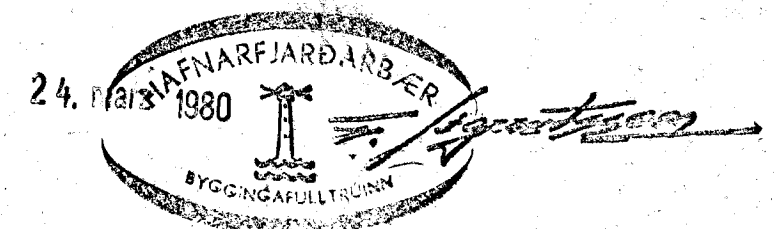

**STAÐALHÚS**

TEIKNISTOFA SÍÐUMÚLA 31 SÍMI 83141

VERKEFNI	DAGS.	1980.	VERK NR <b>SU 35</b>
HITALÖGN + NEYZLUVATNSLÖGN.	MKV.	1:50.	
LÆKJARHVAMMUR. 2.	BR.		
	BLAD NR	3.02.	

*Sigurður Guðmundsson* | *Sigurður P. Kristjánsson*  
 SIGURÐUR GUÐMUNDSSON | SIGURÐUR P. KRISTJÁNSSON FTÞÍ