


LÆKJARHVAMMUR 2.

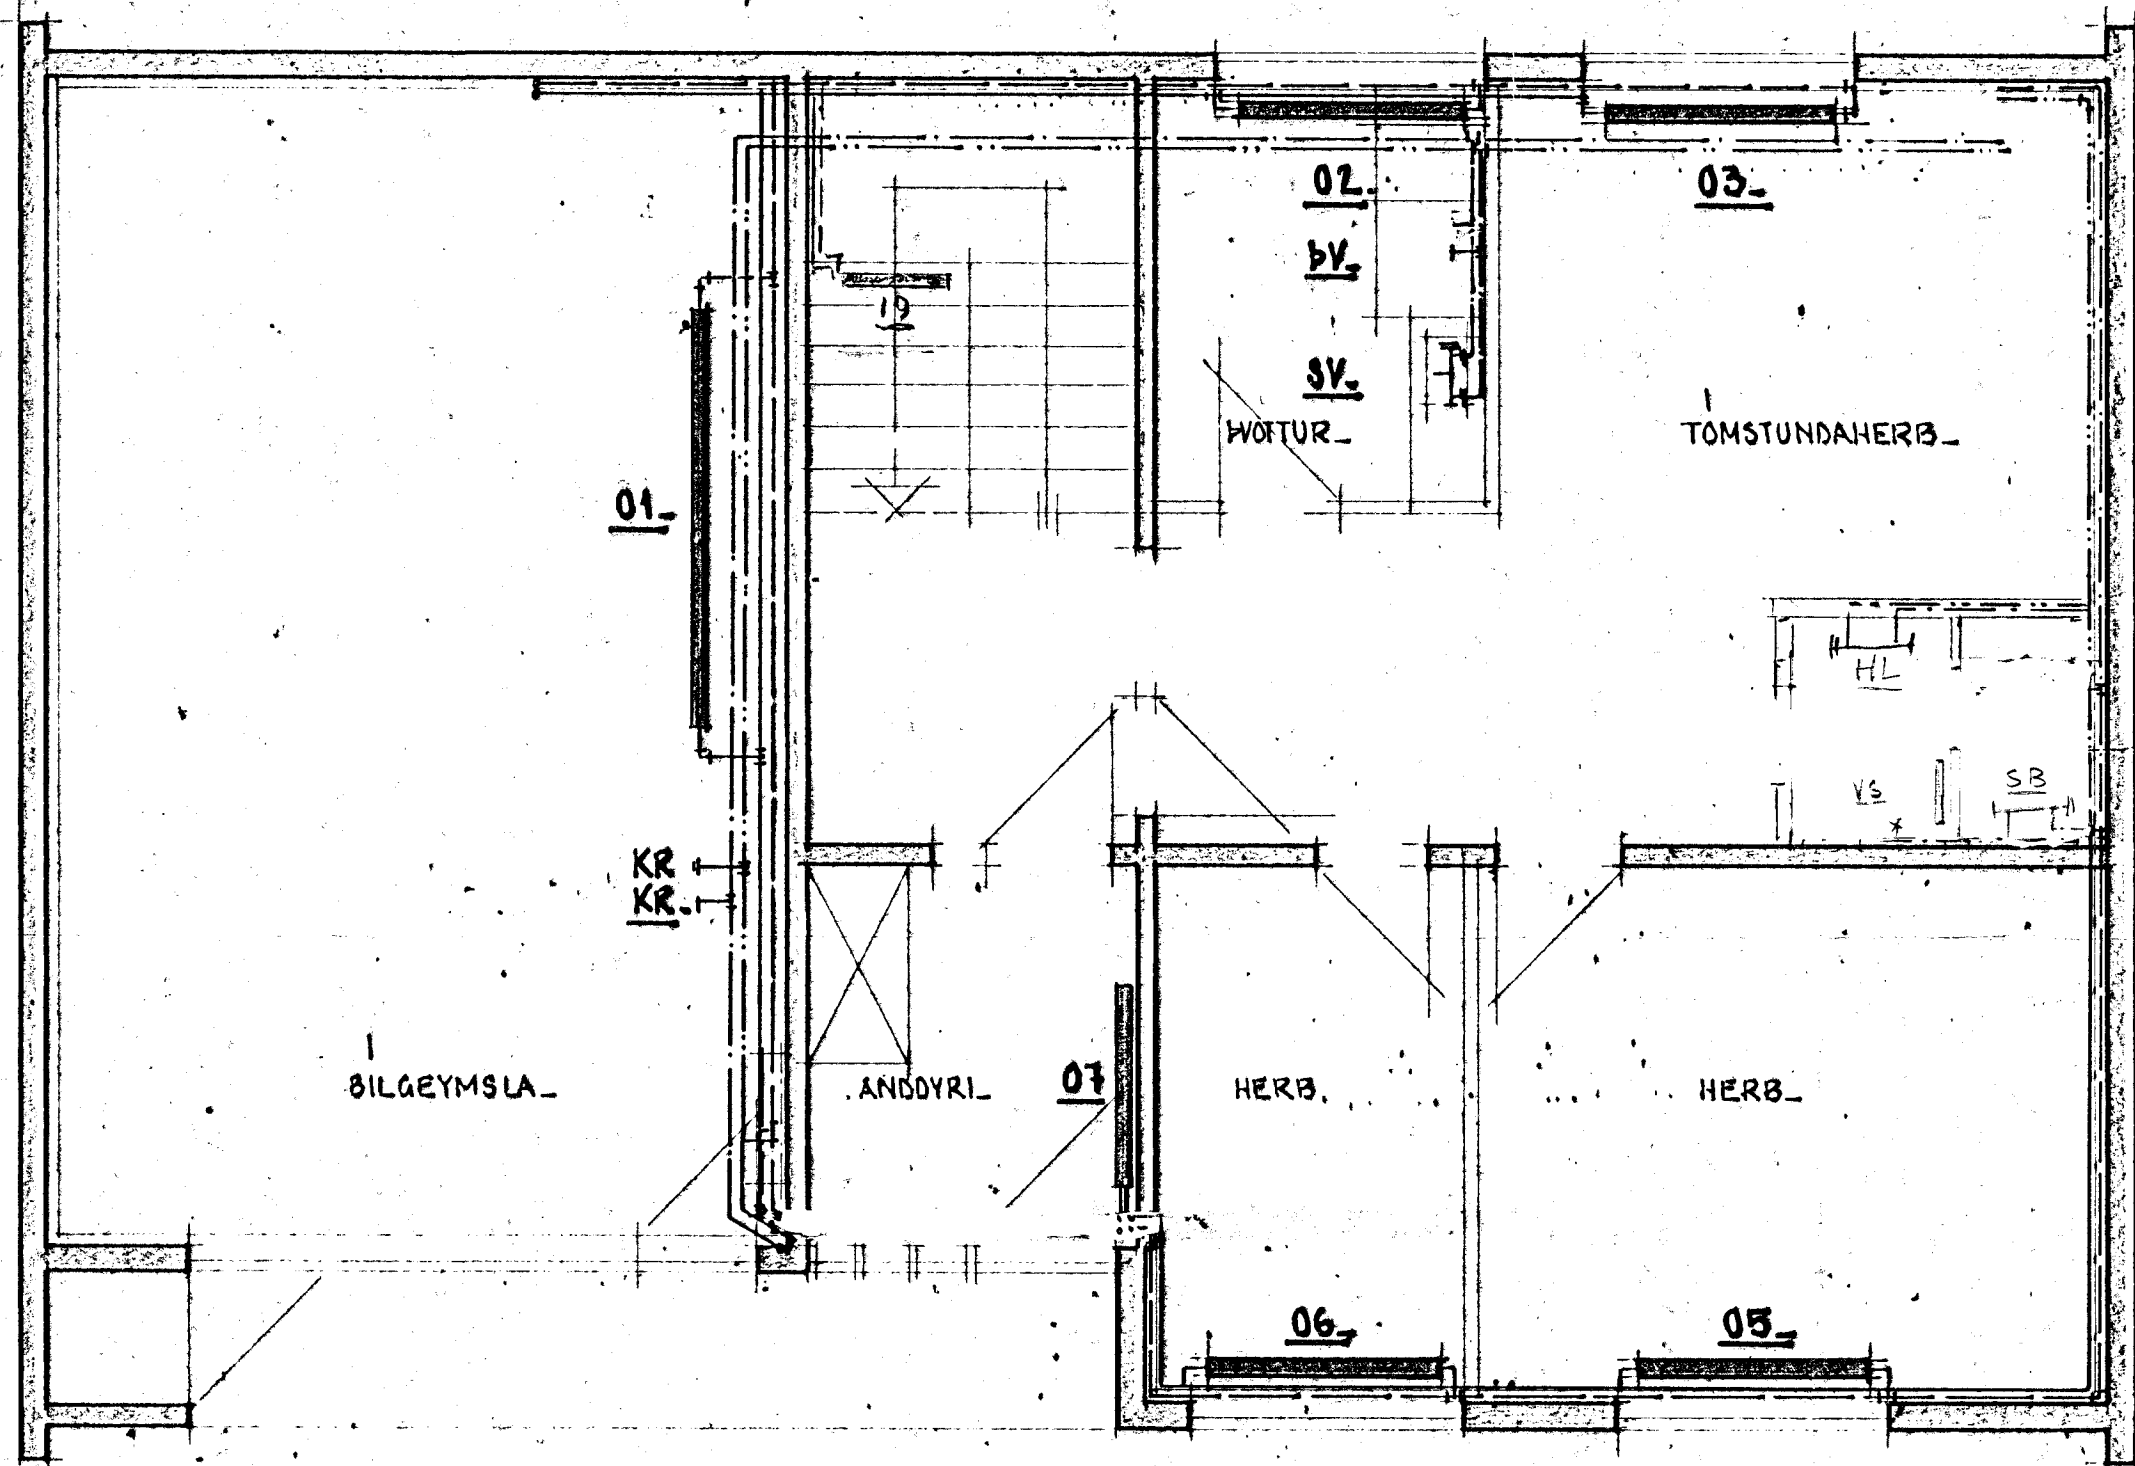

GRUNNMYND NEDRI HEDAR. 1:50.

STADALHÚS STA
 TEIKNISTOFA SÍÐUMÚLA 31 SÍMI 83141

VERKEFNI	DAGS.	1980.	VERK NR SU 35
HITALÖGN + NEYZLUVATNSLÖGN.	MKV.	1:50.	
LÆKJARHVAMMUR. 2.	BR.		
	BLAD NR	3.02.	

Sigurður Guðmundsson *Sigurður P. Kristjánsson*
 SIGURÐUR GUÐMUNDSSON SIGURÐUR P. KRISTJÁNSSON FT/FÍ