
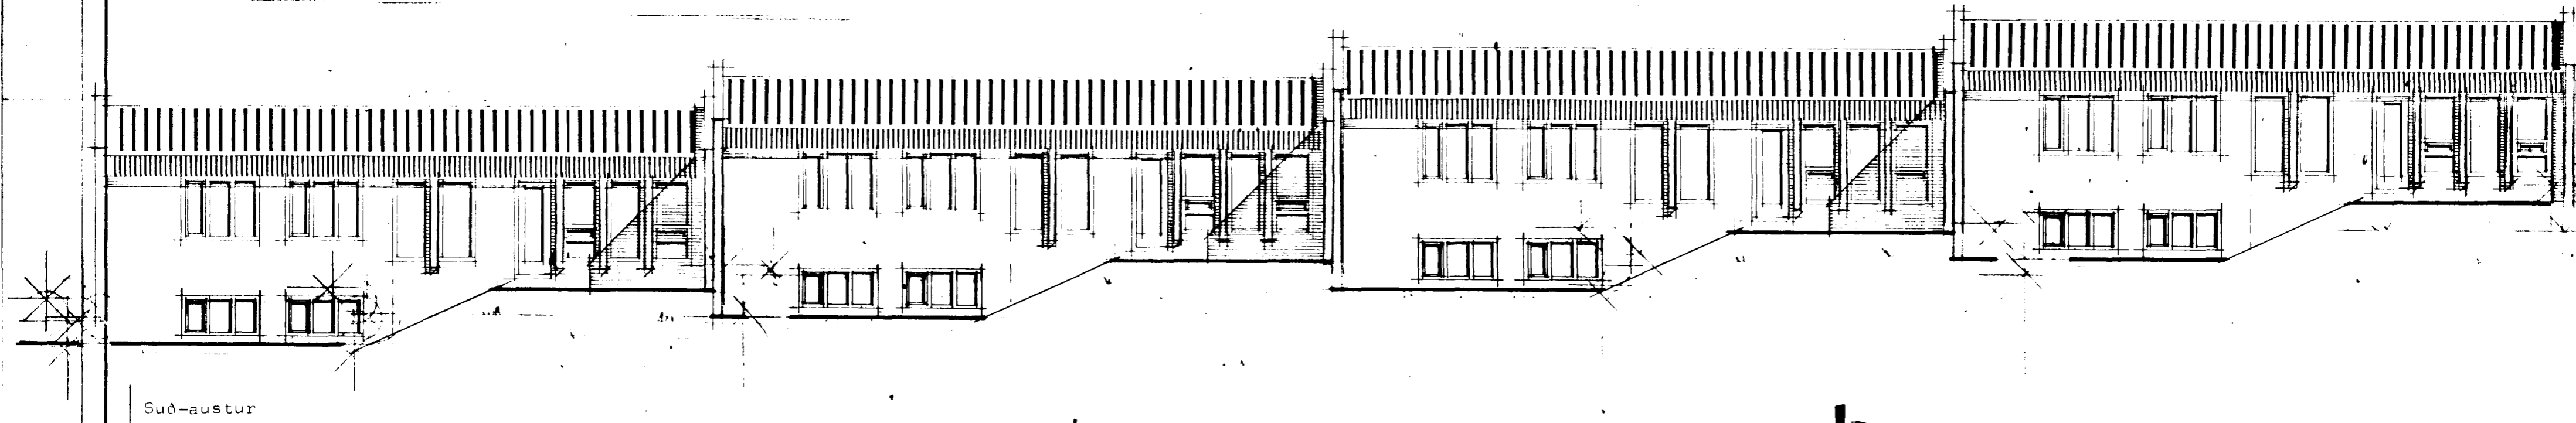


LÆKJARHVAMMUR 2-4-6-8 Hafnarfirði

Samþykkt á fundi bygginga-
nefndar þ. 18.7.1979
17.10.
BYGGINGAFULLTRÚINN
Í HAFNARFIRÐI
S. Jónsson

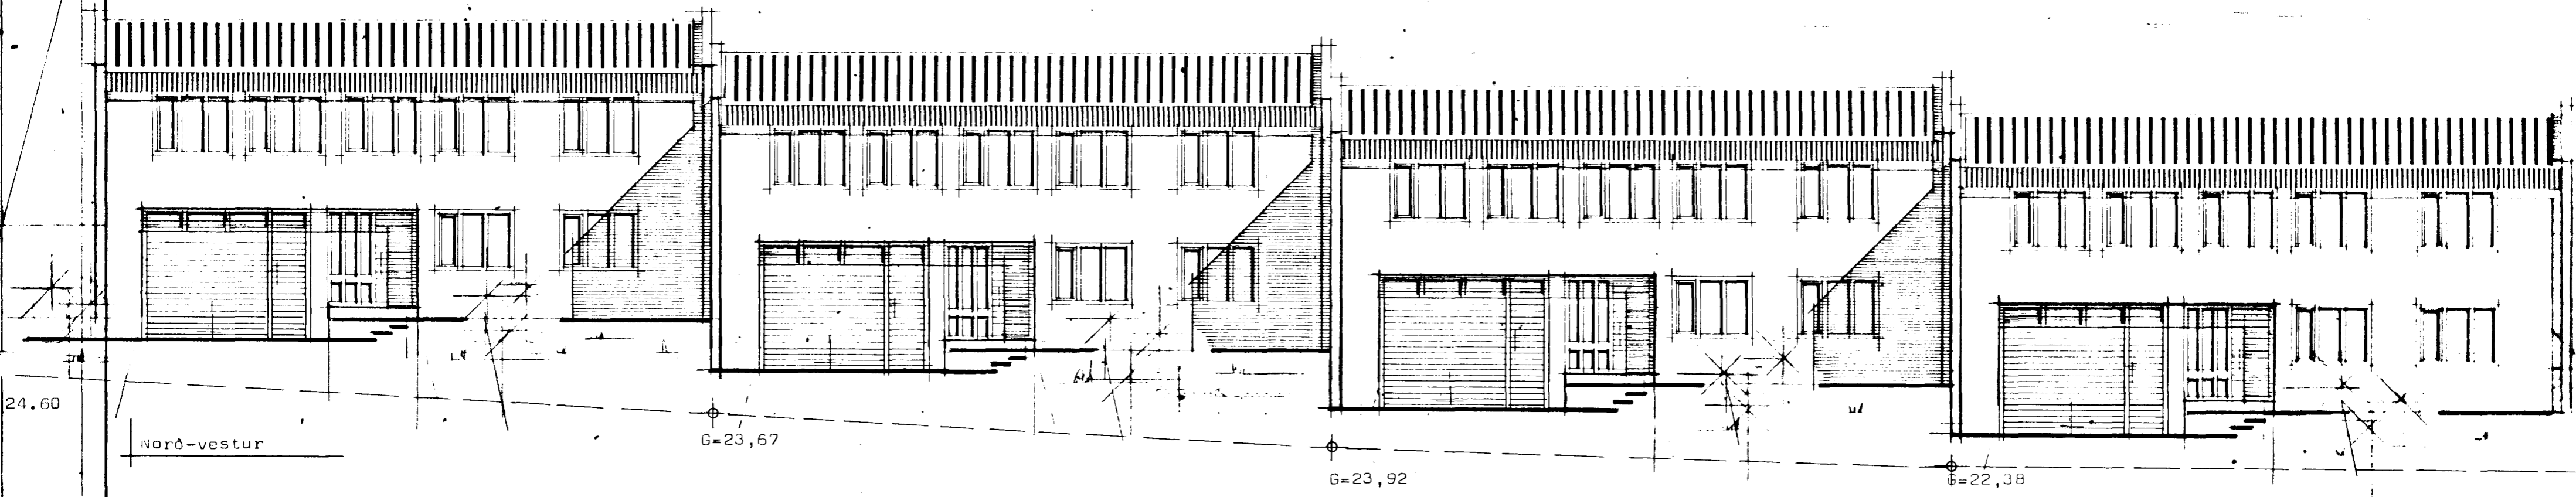

STADALHÚS S F
TEIKNISTOFA SÍÐUMÚLA 31 SÍMI 83141

VERKEFNI	Lækjarhvamur 2-4-6-8 Hafnarf.	DAGS.	1979	VERK NR SU 35
Útlitsmyndir		MKV.	1:100	
		BR.	okt 79 86	
		BLAD NR		
<i>Sigurður Gudmundsson</i>		<i>Sigurður P. Kristjánsson</i>		
SIGURÐUR GUDMUNDSSON		SIGURÐUR P KRISTJÁNSSON		
		FTFI		