



Samþykkt á fundi bygginga-
nefndar þ. 5/9 1979
BYGGINGAFULLTRÚAN
Í HAFNARFIRÐI
S. Sigurðsson


Ganga skal frá opnu
eldstæði í samráði við
slökkviliðsliðara

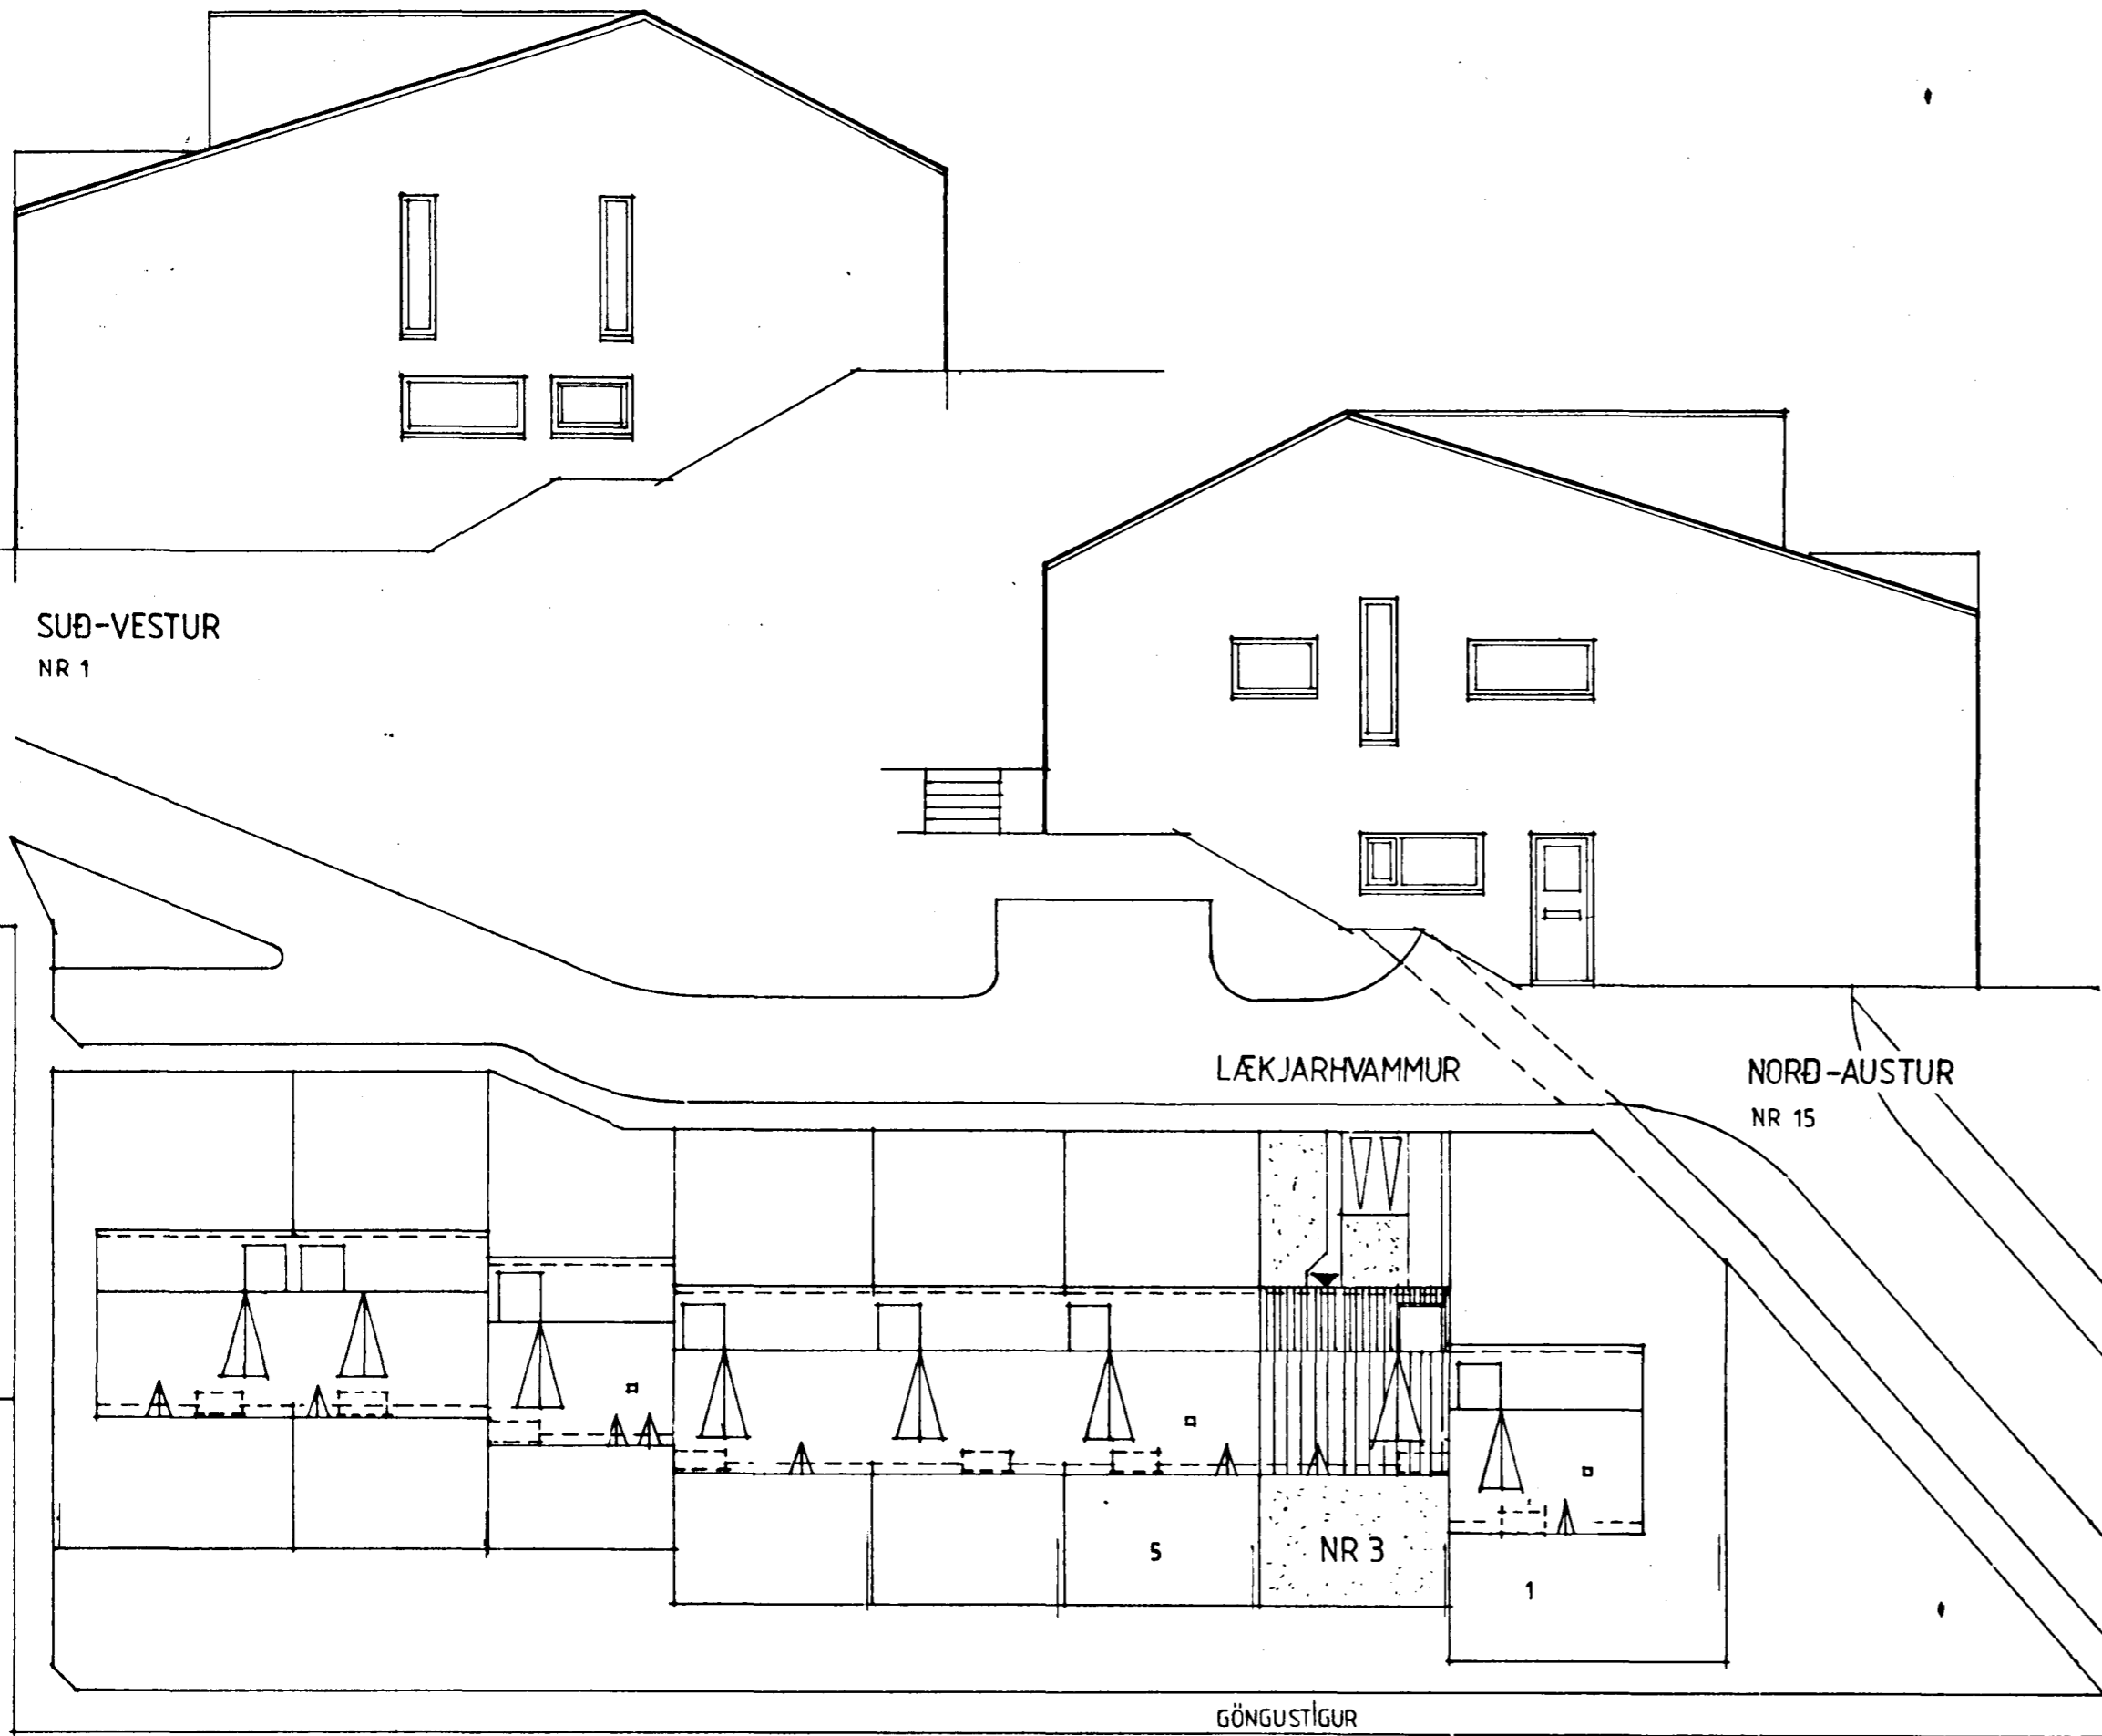


NORÐ-VESTUR

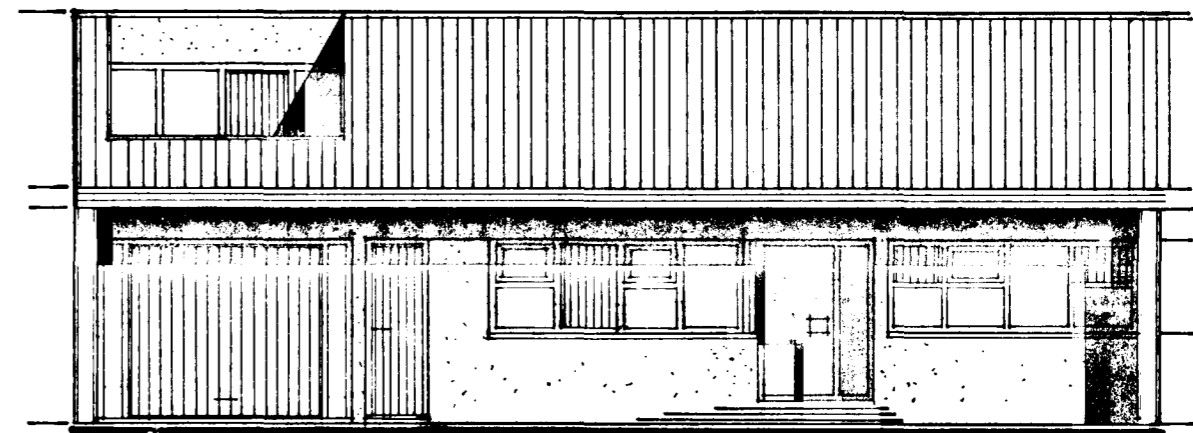

SÚÐ-AUSTUR

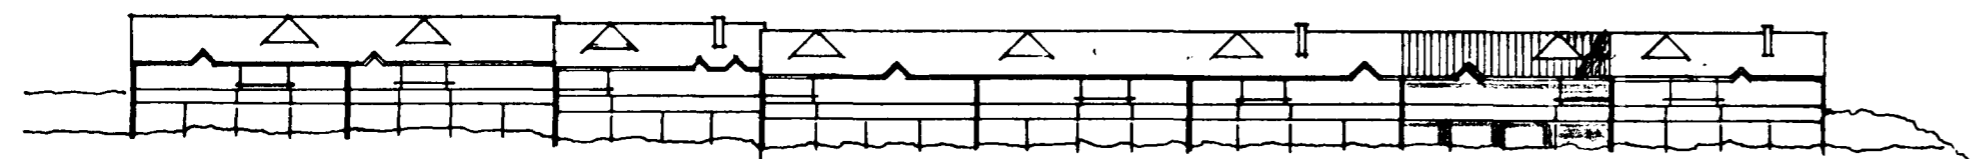


ÚTLIT AÐ HÖFN

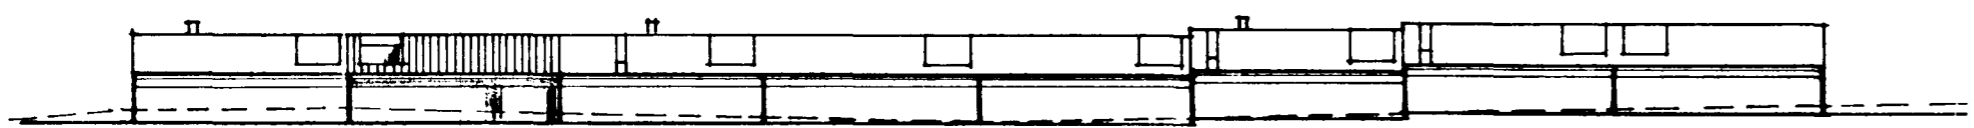

ÚTLIT AÐ GÖTU

AFSTÖÐUMYND M-1:500

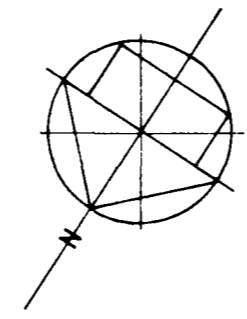

02.09. 1979

Sigurður Aðalsteinnsson

| | |
|-------------------------------------|-----------------|
| LÆKJARHVAMMUR 3 HAFNARFIRÐI | |
| ÚTLIT , AFSTÖÐUMYND | M-1:100 - 1:500 |
| | BLAÐ 3 |
| SIGURÞÓR AÐALSTEINSSON ARKITEKT FAI | |