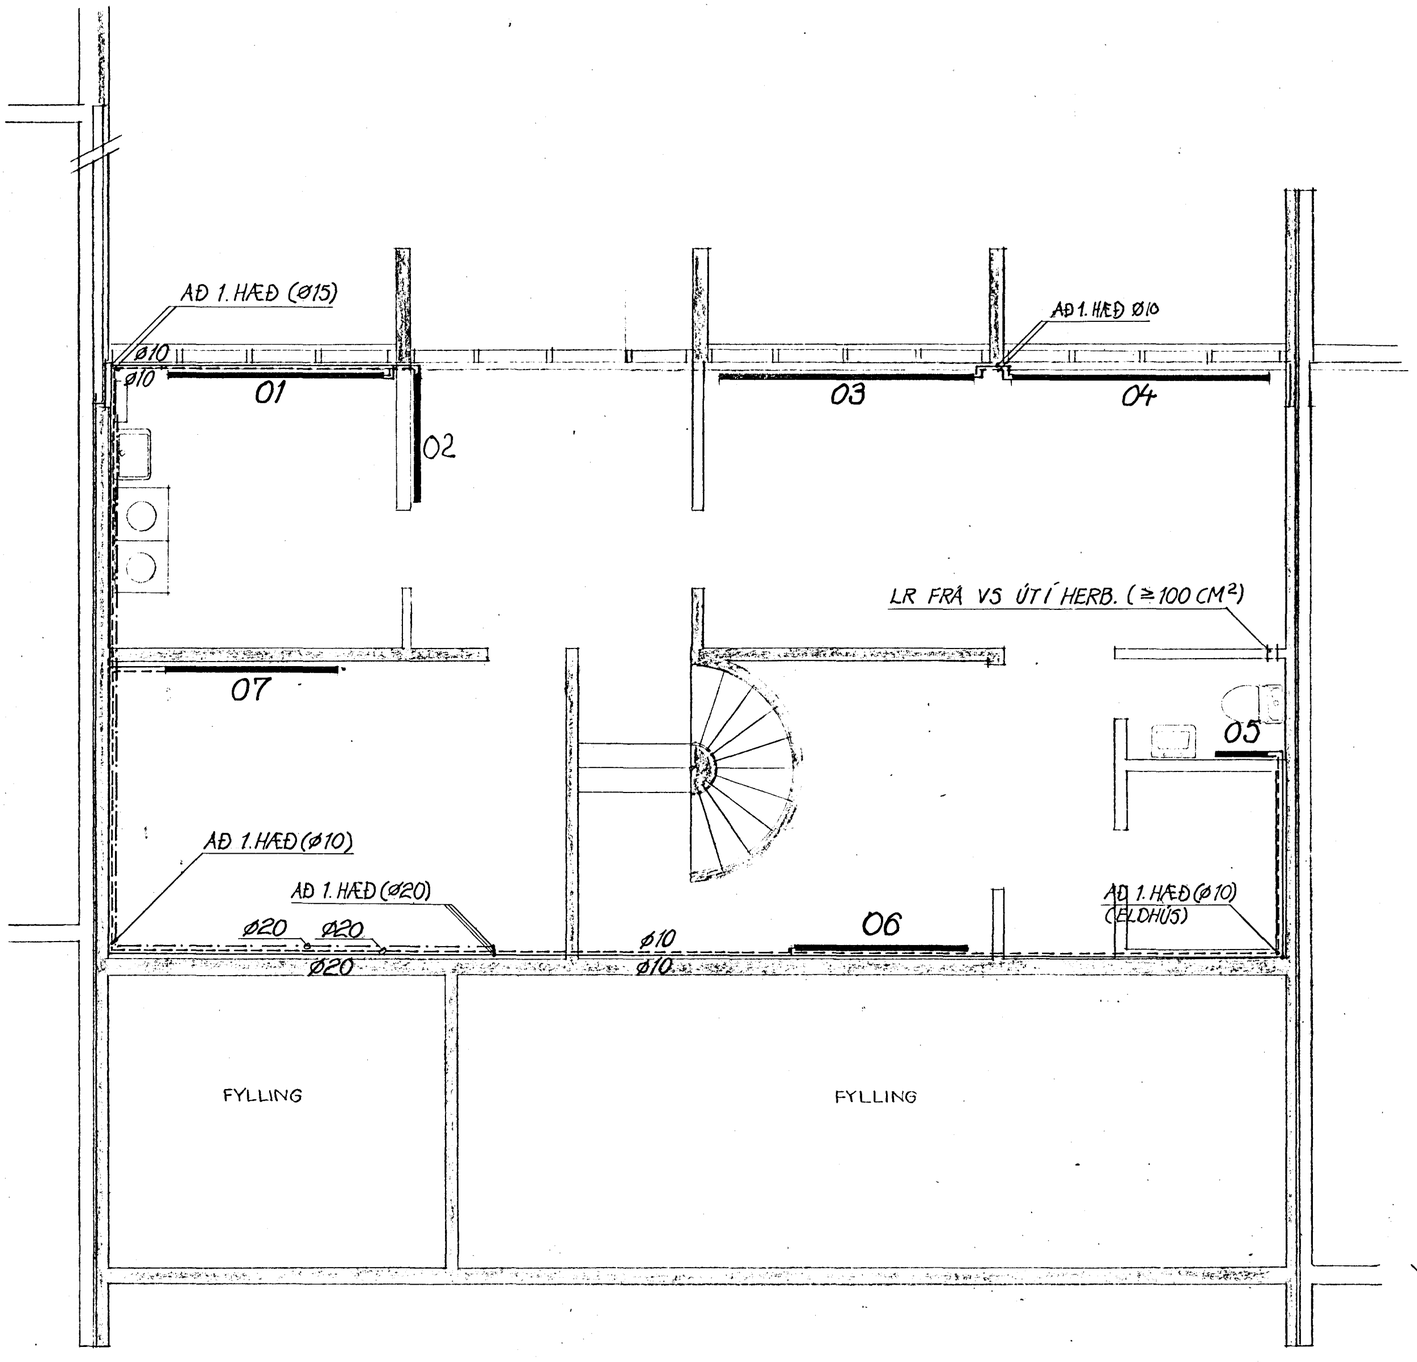

TENGINGAR VIÐ INNTAK HITAVEITU (MÆLIGRIND)

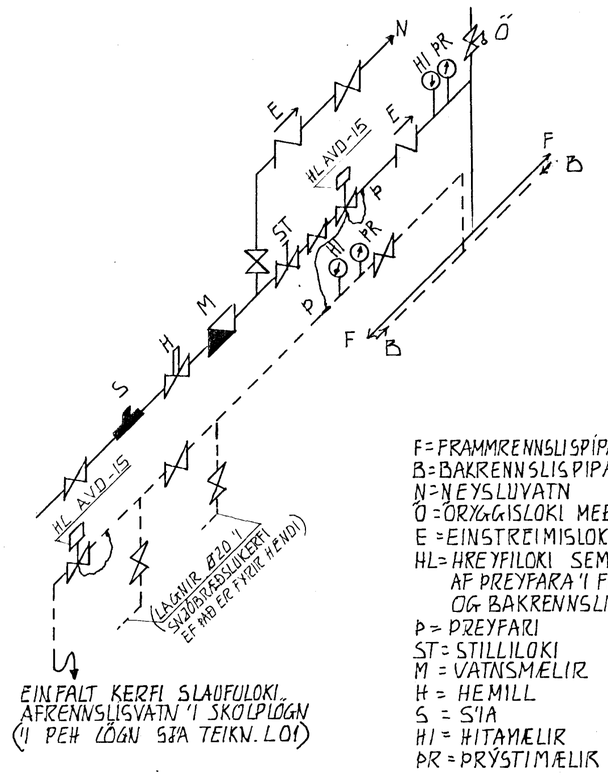

F = FRAMRENNSLISPÍPA
B = BAKRENNSLISPÍPA
N = NEYSLUVATN
Ö = ÖRYGGISLOKI MEÐ FJÖÐUR
E = EINSTREFNISLOKI
HL = HREYFILOKI SEM STJÓRNAST AF PREYFARA Í FRAMRENNSLI OG BAKRENNSLI
P = PREYFARI
ST = STILLILOKI
M = VATNSMÆLIR
H = HEMILL
S = SÍA
HI = HITAMÆLIR
PR = PRÝSTIMÆLIR

AFSTÖÐUMYND M 1:500

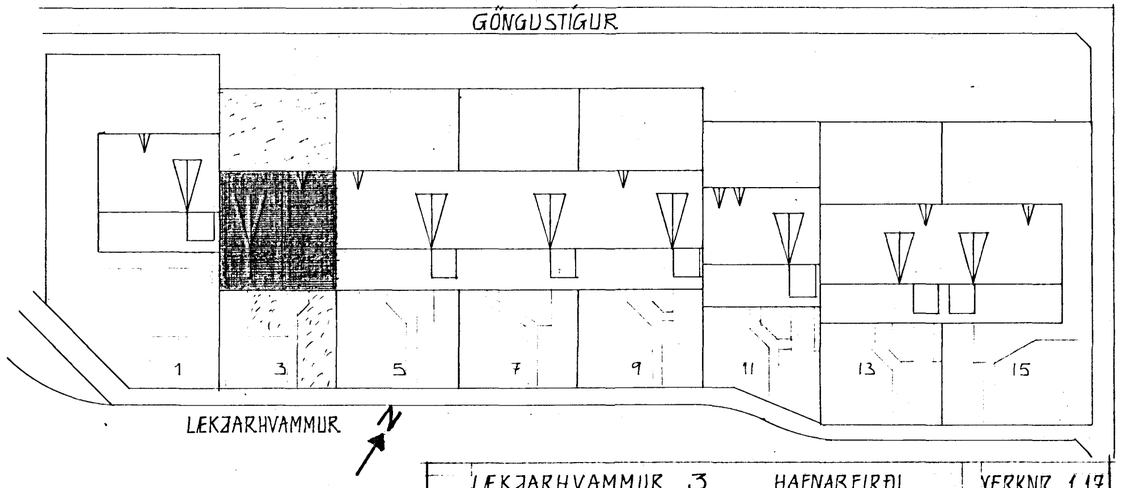

Gunnar I. Ragnarsson

BREYTT 15.03'82
SIR.

LÆKJARHVAMMUR 3, HAFNARFIRÐI	VERKNR. 1.17
HITALÖGN GRUNNMYND KJALLARA	M 1:50 M 1:500
GUNNAR INGI RAGNARSSON FVFÍ LAUFÁSVEGI 54 REYKJAVÍK S. 16908	L 02 MAÍ 1980