
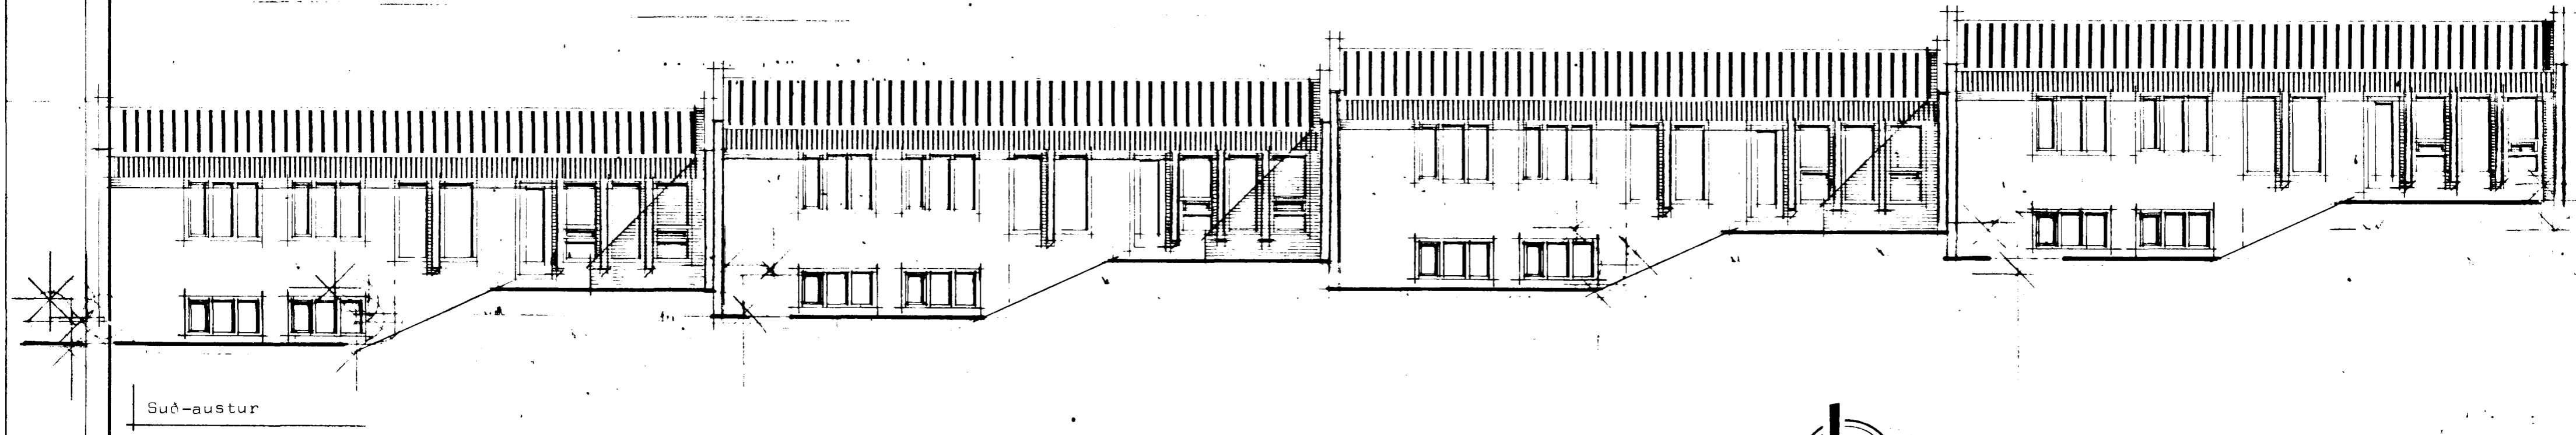


LÆKJARHVÁMMUR 2-4-6-8 Hafnarfirði

Samþykkt á fundi bygginga-
nefndar þ. 18/10/79
BYGGINGAFULLTRÚEN
Í HAFNARFIRÐI
E. Gunnarsson

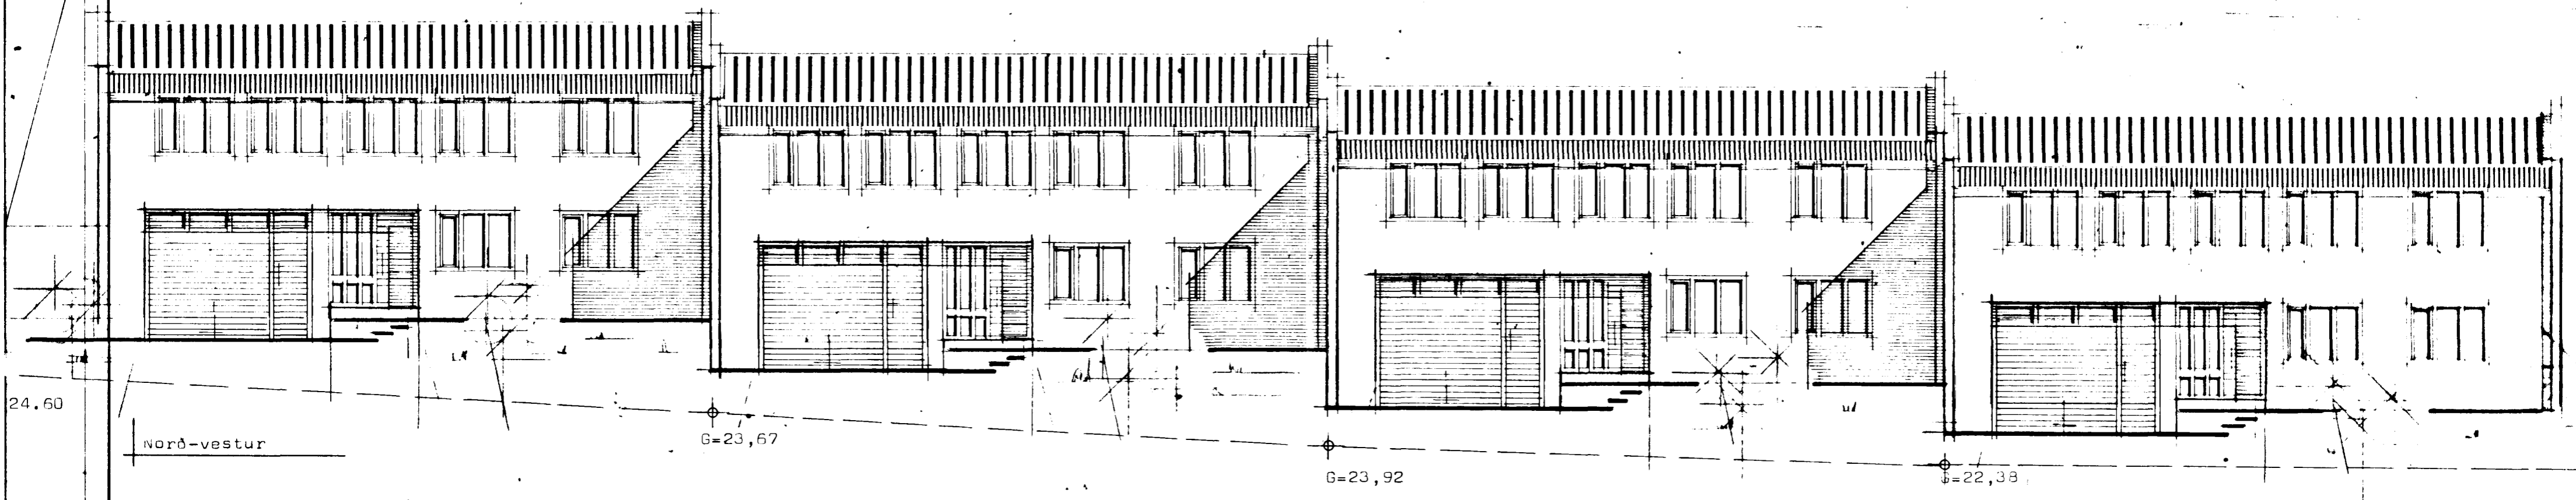

 **STAÐALHÚS** S F
TEIKNISTOFA SÍÐUMÚLA 31 SÍMI 83141

VERKEFNI	DAGS.	1979	VERK NR SU 35
Lækjarhvammur 2-4-6-8 Hafnarf.	MKV.	1:100	
Útlitsmyndir	BR.	okt 79 66	
	BLAD NR		
<i>Sigurður P. Kristjánsson</i>		<i>Sigurður P. Kristjánsson</i>	
SIGURÐUR GUDMUNDSSON		SIGURÐUR P. KRISTJÁNSSON FTFÍ	