
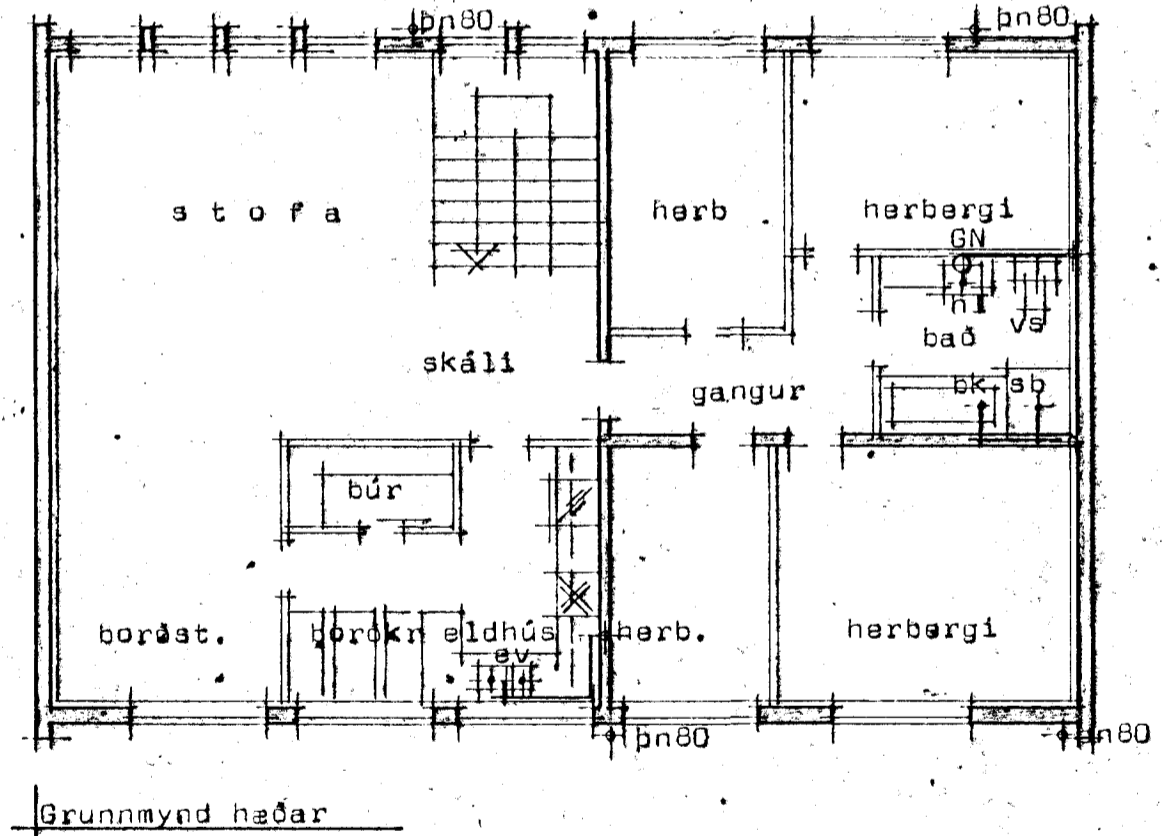
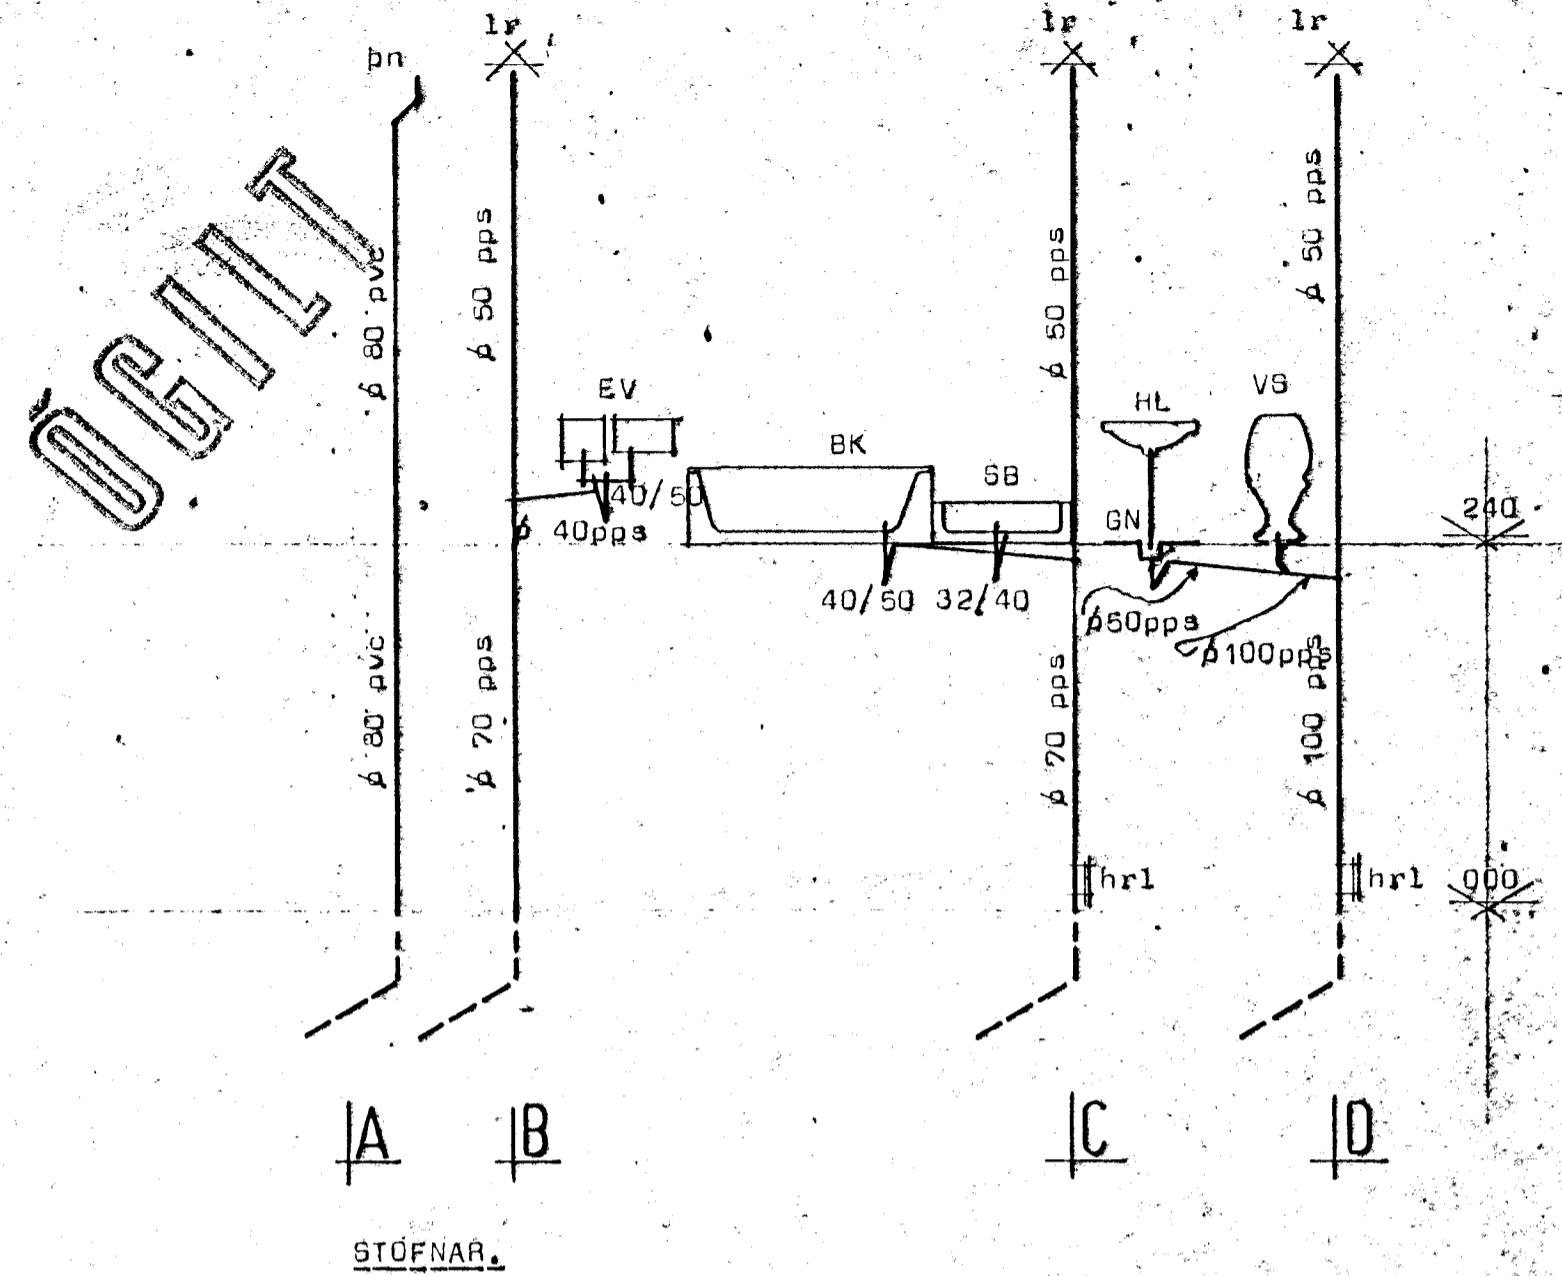


LÆKJARHVAMMUR 4.


Hafnarfirði

ÓGILT

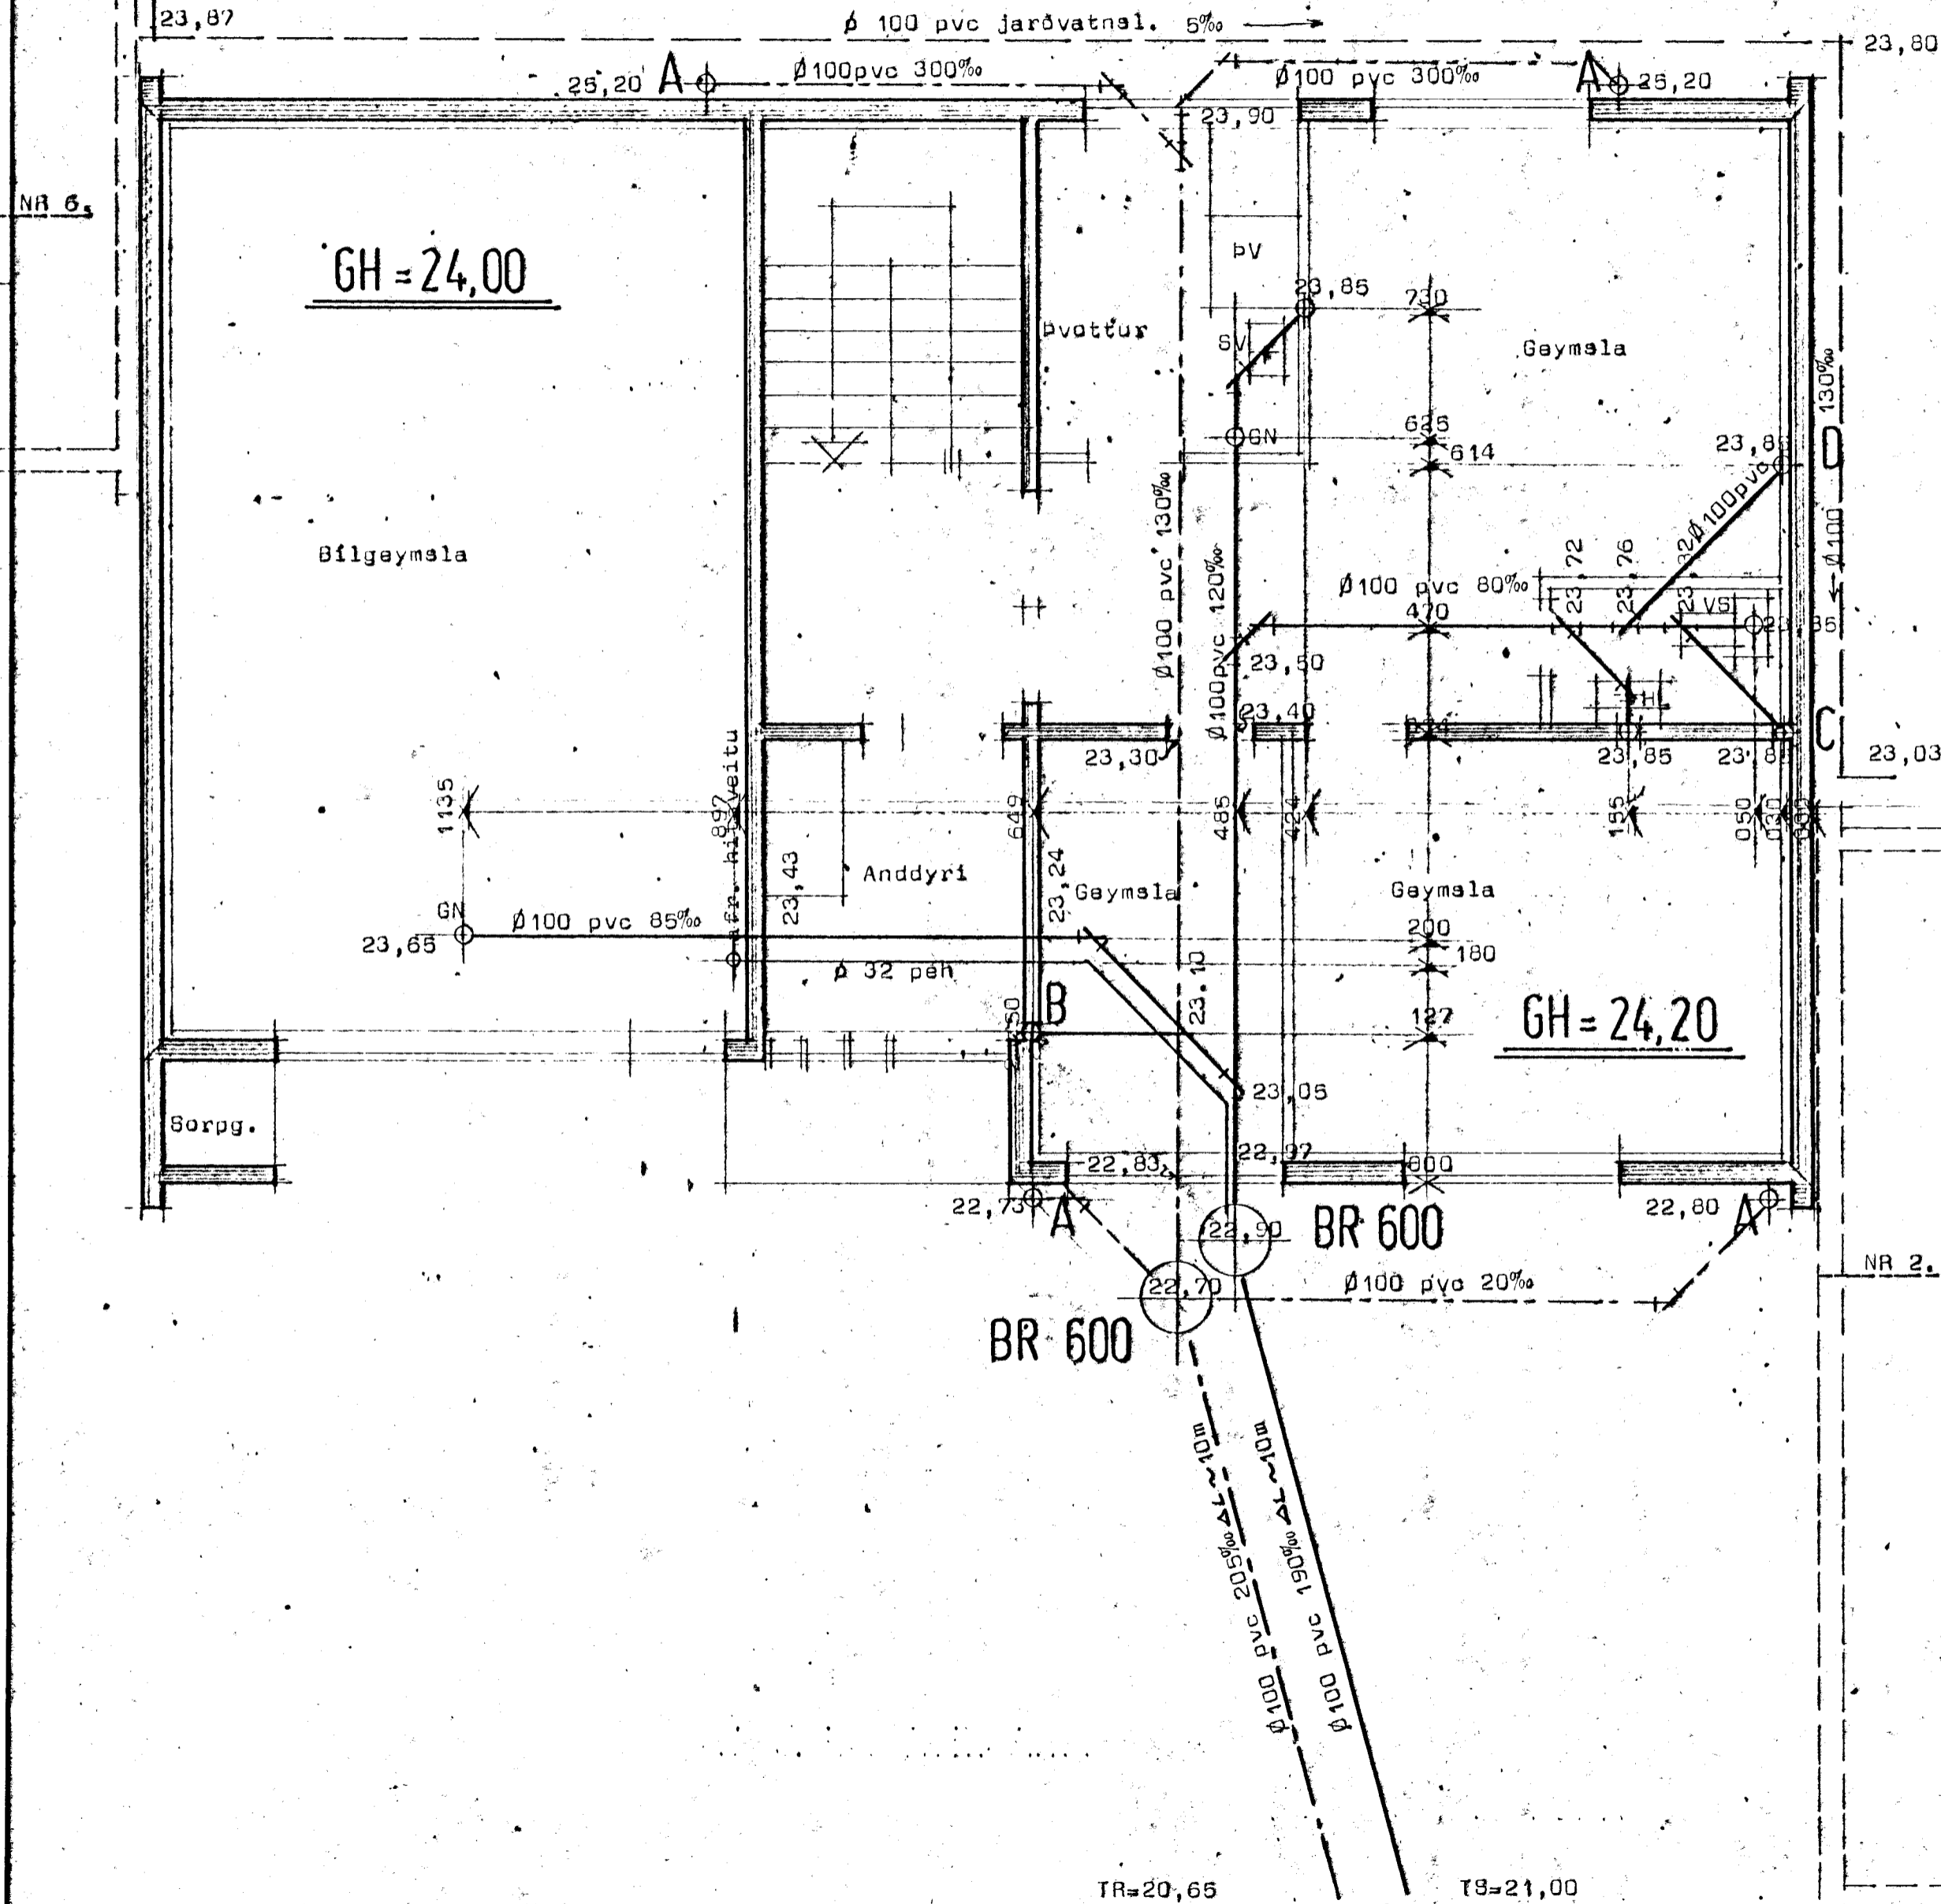

Efni og frágangur lagna eá samkv 1ST 65

SKýringar sjá blað nr 3.01

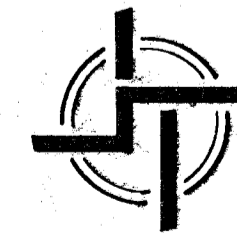

STAÐALHÚS

TEIKNISTOFA SÍÐUMÚLA 31 SÍMI 83141

VERKEFNI	DAGS.	1979	VERK NR
Frárennislagnir	MKV.	1:100 1:50	SU 35
Lækjarhvamur 4 Hafnarfirði	BR.		
	BLAÐ NR		

SIGURÐUR GUÐMUNDSSON SIGURÐUR P KRISTJÁNSSON FTÍ