


JARÞVATNSLÖGN ER GERÐ ÚR ÖPÖKKUBUM OG HALFPÖKKUÐUM STEINPIPUM. FYLLA SKAL AÐ JARÞVATNSLÖGN MED GRÖFUM SANDI EÐA MÖL.

SKOLPLÖGN SKAL GERÐ ÚR 100 MM PVC PLASTRÖRUM.

MERKINGAR OG TÁKN

- | | |
|---------|---------------------------|
| — — — | SKOLPLÖGN |
| - - - - | JARÞVATNSLÖGN ÖPÖKKUÐ |
| - - - - | " " HALFPÖKKUÐ |
| - - - - | " " PÖKKUÐ |
| BI | SKOLSKÁL (BIDET) |
| BK | BÁÐKER |
| EV | ELDHÚSVASKUR |
| GN | GÖLFNÍÐURFALL |
| HL | HANDLAUG |
| HP | HÁPUNKTUR JARÞVATNSLAGNAR |
| HRB | HREINSIBRUNNUR |
| SV | SKOLVASKUR |
| ÞV | ÞVOTTAVÉL |
| VS | VATNSSALERNI |
| PN | ÞAKNÍÐURFALL |
| SN | SVALANÍÐURFALL |
| FP | FALLPIPA |
| HV | HITAVEITUVATN FRÆRENNSLI |
| SB | STURTUBOTN |

FRÆRENNSLISLAGNIR SKULU VERA Í SAMRÆMI VIÐ STAÐAL IST 65 OG EFNI OG FRÁGANGUR HADUR SAMÞYKKI BYGGINGARYFIRVALDA

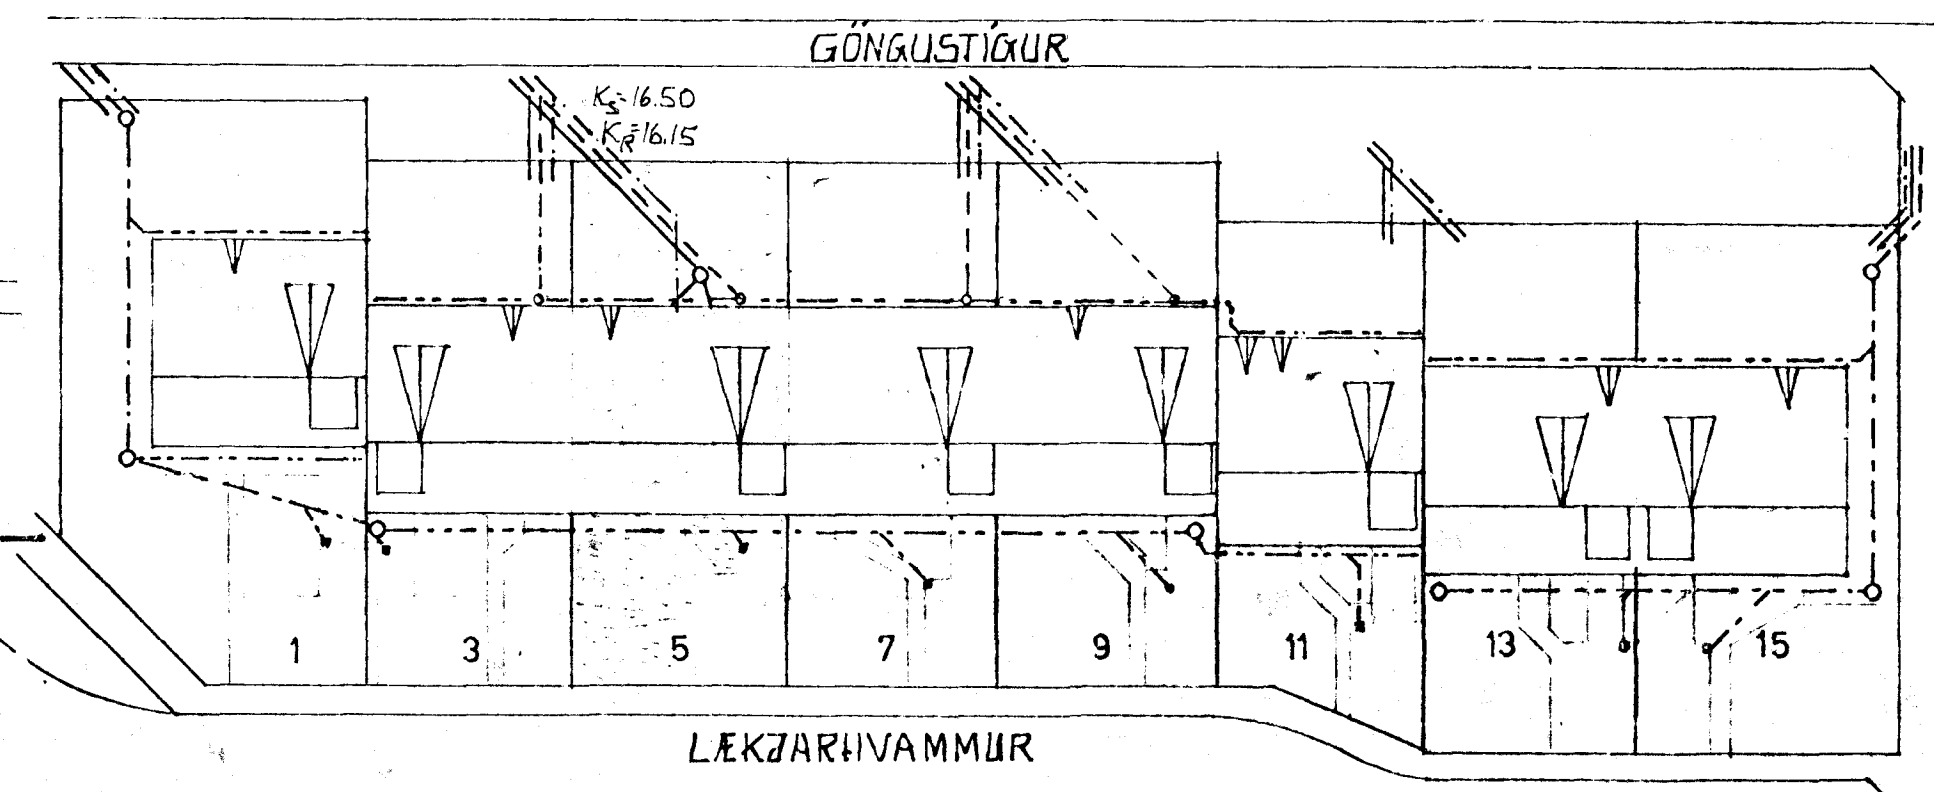

AFSTÖÐUMYND M 1:500

Gunnar Ingi Ragnarsson
Breytt 1. MAI 1980

LÆKJARHVAMMUR 5	HAFNARFIRÐI	VERKNR. 1.19
FRÆRENNSLISLAGNIR 1. GRUNNI	M 1:50	M 1:500
GUNNAR INGI RAGNARSSON	FVF1	L.01
LAUFÁSVEGI 54 REYKJAVÍK	S.1690B	OK 19