

MIÐURFALL 1
HEIMREIÐ M 1:50


JARÐVATNSLÖGN ER GERÐ ÚR 'OPÖKKUÐUM OG HALFPÖKKUÐUM STEINPIPUM. FYLLA SKAL AÐ JARÐVATNSLÖGN MEÐ GRÓFUM SANDI EÐA MÖL.

SKOLPLÖGN SKAL GERÐ ÚR 100 MM PVC PLAÞSTRÓRUM.

MERKINGAR OG TÁKN

- SKOLPLÖGN
- - - - - JARÐVATNSLÖGN 'OPÖKKUÐ
- · - · - - " " HALFPÖKKUÐ
- - - - - " " PÖKKUÐ
- BI SKOLSKÁL (BIÐET)
- BK BADKER
- EV ELDHÚSVASKUR
- GN GÖLFNIÐURFALL
- HL HANDLAUG
- HP HAPUNKTUR JARÐVATNSLAGNAR
- HRB HREINSIBRUNNUR
- SV SKOLVASKUR
- ÞV ÞVOTTAVÉL
- VS VATNSSALERNI
- PN ÞAKNIÐURFALL
- SN SVALANIÐURFALL
- FP FALLPIPA
- HV HITAVEITUVATN FRÁRENNSLI
- SB STURTUBOTN

FRÁRENNSLISLAGNIR SKULU VERA Í SAMRÆMI VIÐ STAÐAL IST 65 OG EFNÍ OG FRÁGANGUR HÁÐUR SAMÞYKKI BYGGINGARYFIRVALDA.

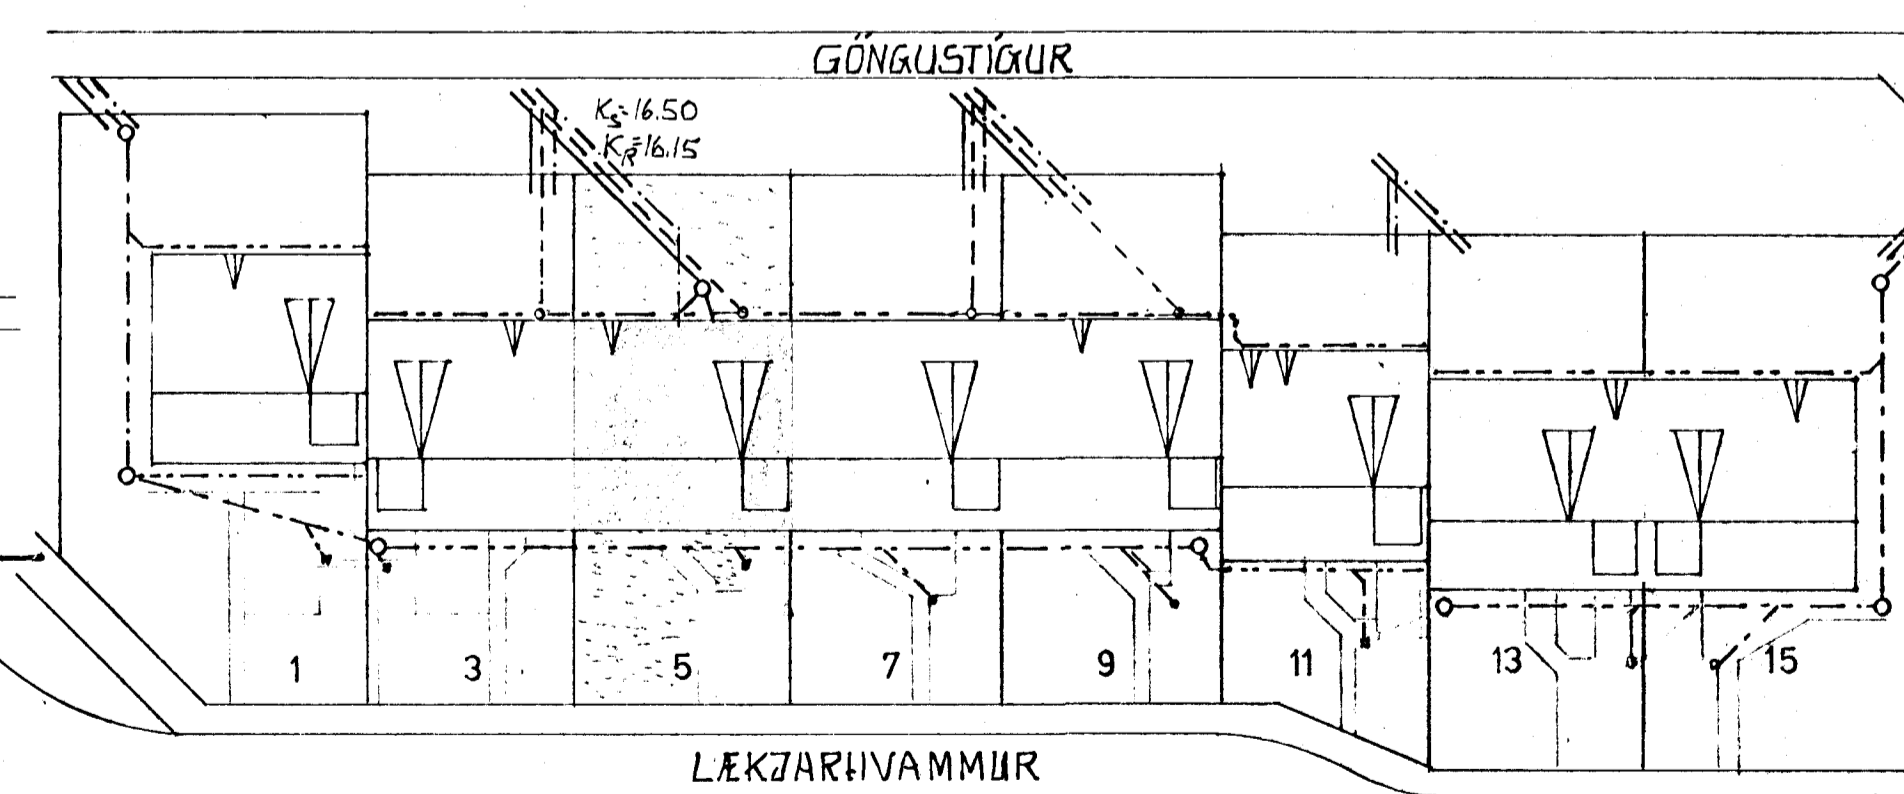

AFSTÖÐUMYND M 1:500

Gunnar Ingi Ragnarsson
BREYTT 11 MAÍ 1980

LÆKJARHVAMMUR 5	HAFNARFIRÐI	VERKVR. 1.17
FRÁRENNSLISLAGNIR 1 GRUNNI		M 1:50
		M 1:50

GUNNAR INGI RAGNARSSON FVF1
LAUFÁSVEGI 54 REYKJAVÍK S.1690B
L 01
OKT 1979