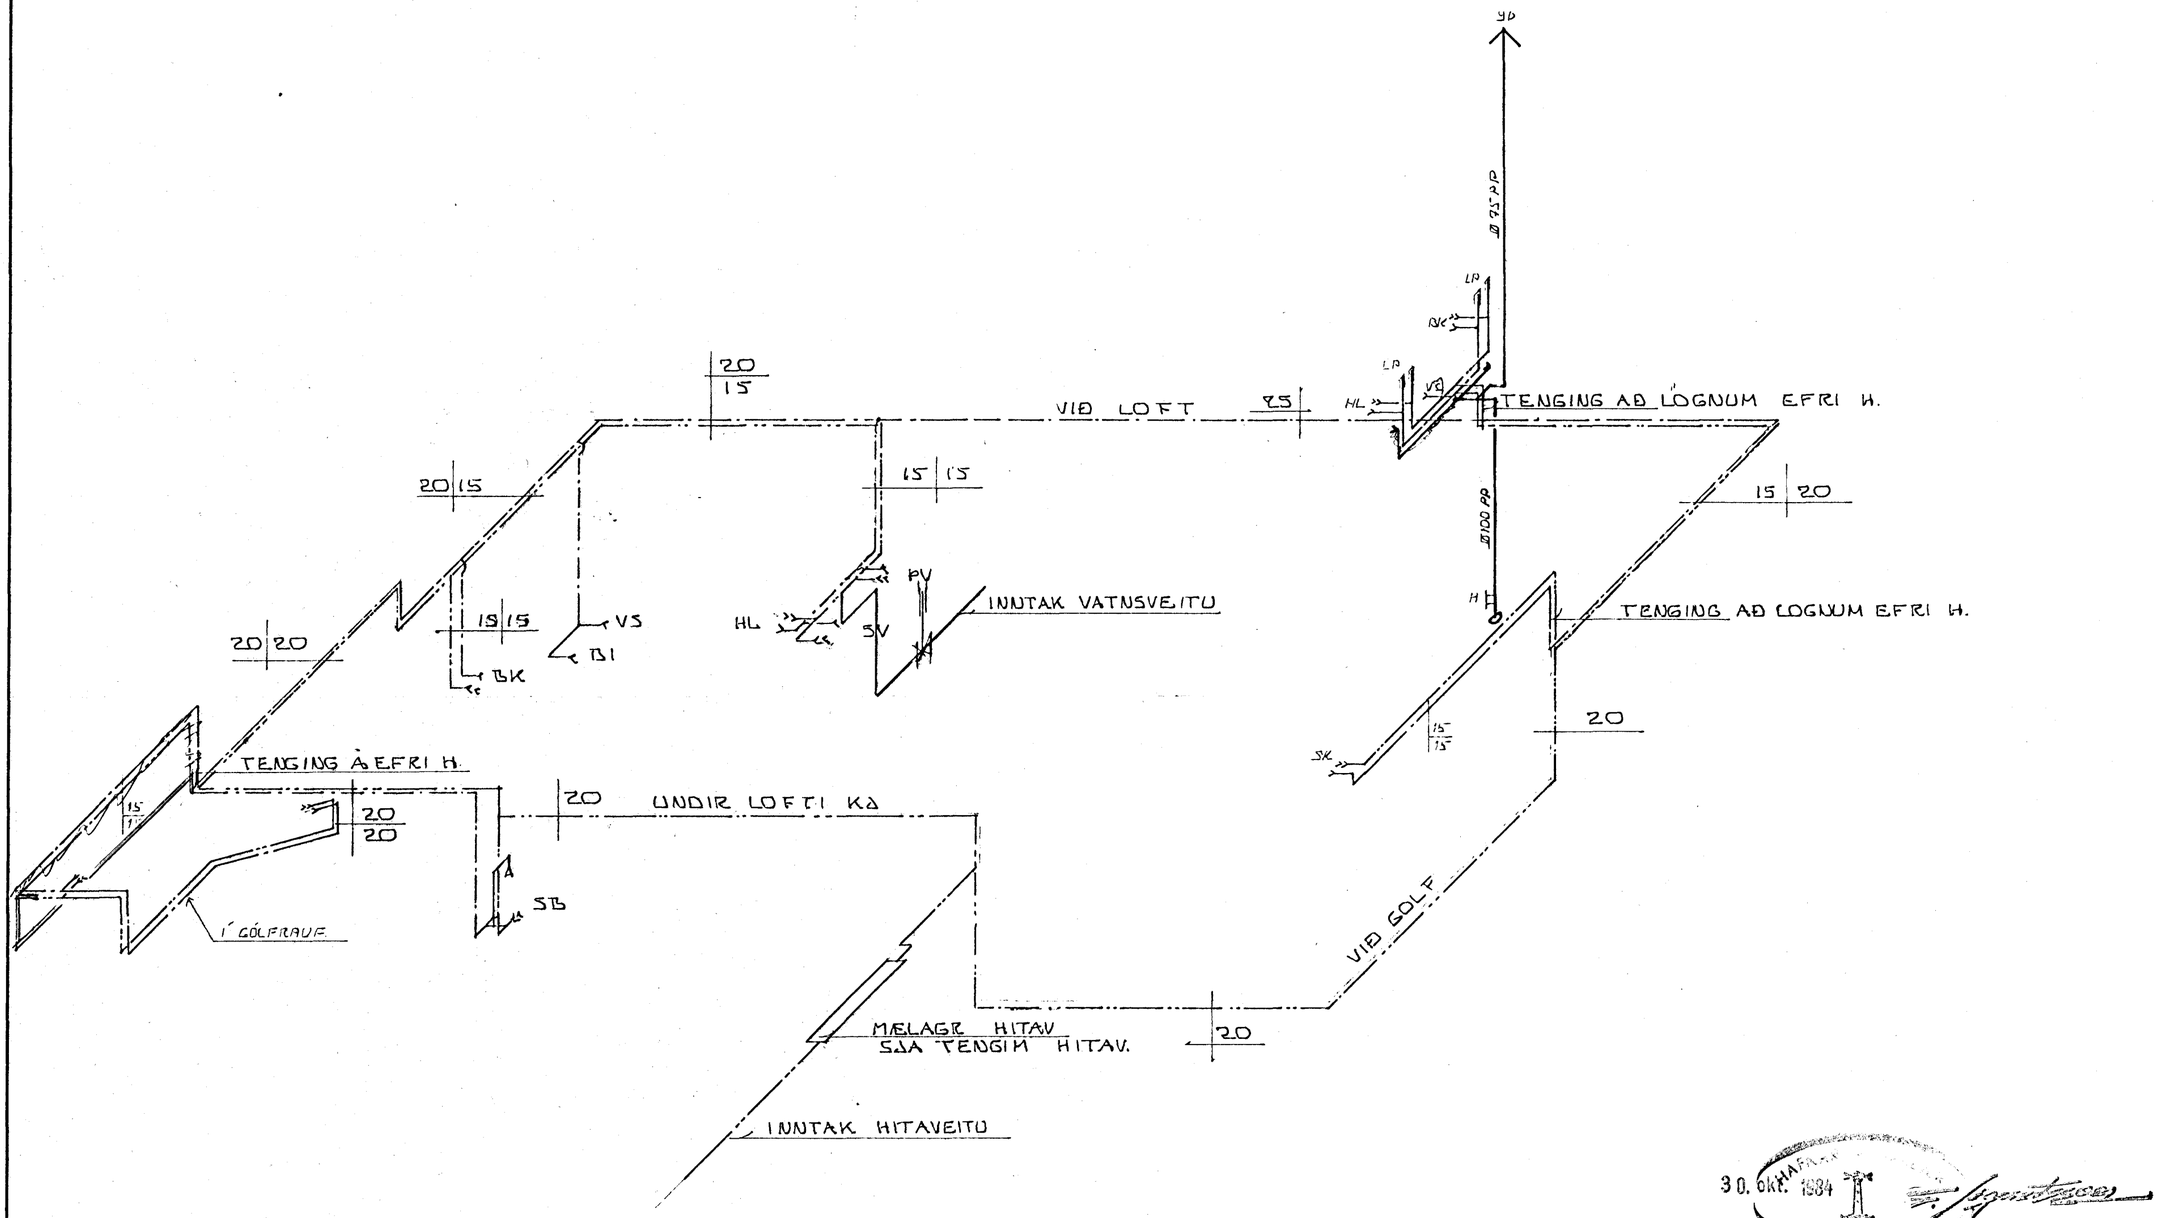

30. OKT. 1984

RÚMMYND VATNSLAGNA

~ 1:50

LÆKJARHVAMMUR 5 HAFNARF.	DAGS. 26.MAI 81
RÚMMYND VATNSLAGNA	REIKN. Sigurður
MÆLIKV. ~ 1:50	TEIKN.
	VERK NR. 8107
SIGURÐUR ÞORLEIFSSON TÆKNIFR. F.T.F.I. STRANDGÖTU 11 HAFNARFIRÐI SÍMI 54951	BLAÐ NR. 04