Samþykkt á fundi byggingar-
nefndar þ. 5/9 1979
BYGGINGAFULLTRÚI
Í HAFNARFIRÐI

Ganga skal frá opnu eldstæði í samráði við slökkviliðsstjóra

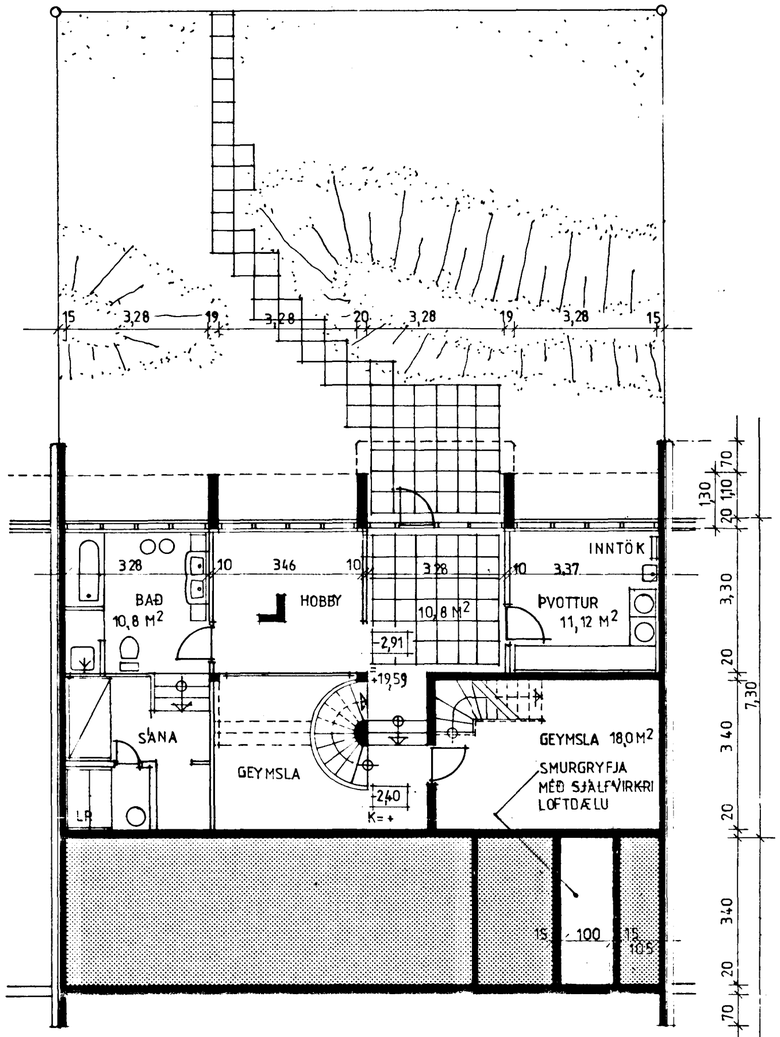

KJALLARI

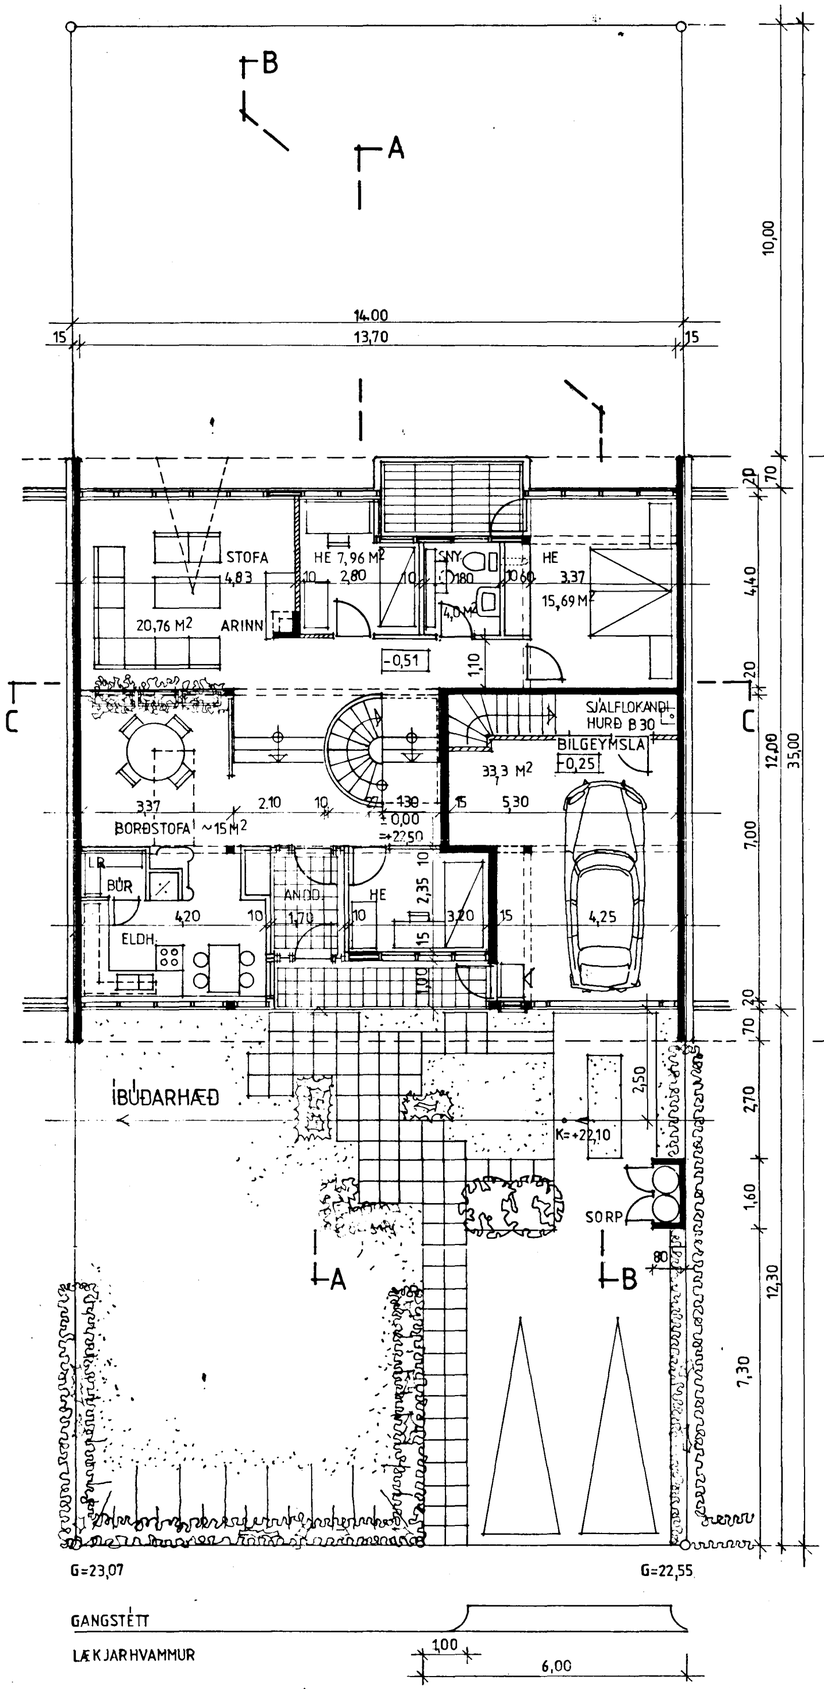

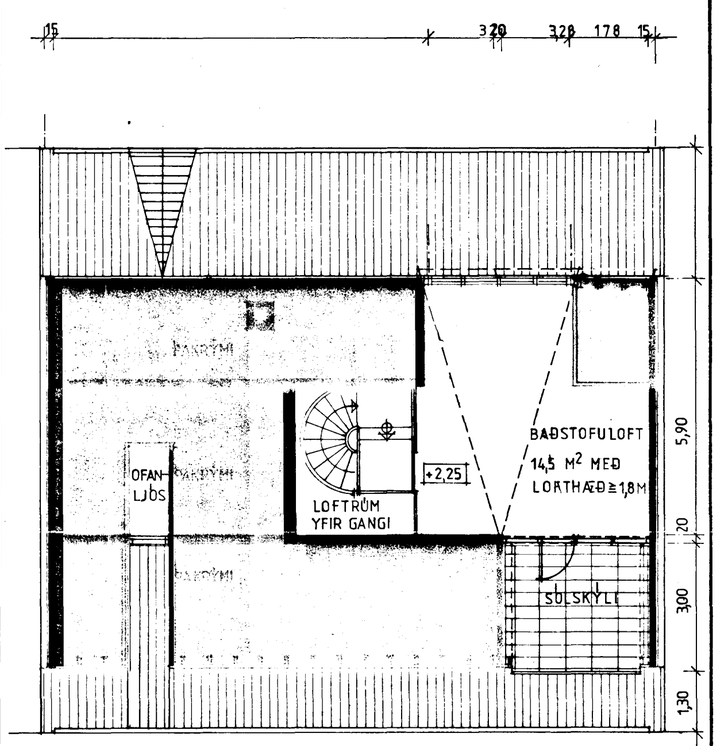

KVISTUR

FLATARMÁL ÍBÚÐAR BR.	141,0	M2
F KJALLARA	102,2	—
F BÍLGEYMSLU	33,3	—
F LÓÐAR	490,0	—
FLATARNOTKUNARHLUTFALL	0,31	
HEILDARRÚMMÁL HÚSS BR.	883,8	M3

KÓLNUNARTÖLUR :

GÓLF KJALLARA	≧ 0,4
GÓLF ÍBÚÐARHÆÐAR	≧ 0,4 YFIR FYLLINGU
VEGHÐ MEÐALGILDI ÚTVEGGJA	≧ 1,0
ÞAK	≧ 0,3

02.09.1979

LÆKJARHVAMMUR 5 HAFNARFIRÐI

GRUNNMYNDIR	M: 1-100
	BLAÐ 1

SIGURÐUR AÐALSTEINSSON ARKITEKT FAÍ