



Samþykkt á fundi bygginga-
nefndar þ. 5. 9. 1979
BYGGINGAFULLTRÚINN
Í HAFNARFIRÐI
[Signature]


Ganga skal frá opnu
eðstaði í samráði við
slökkviliðsþjóra

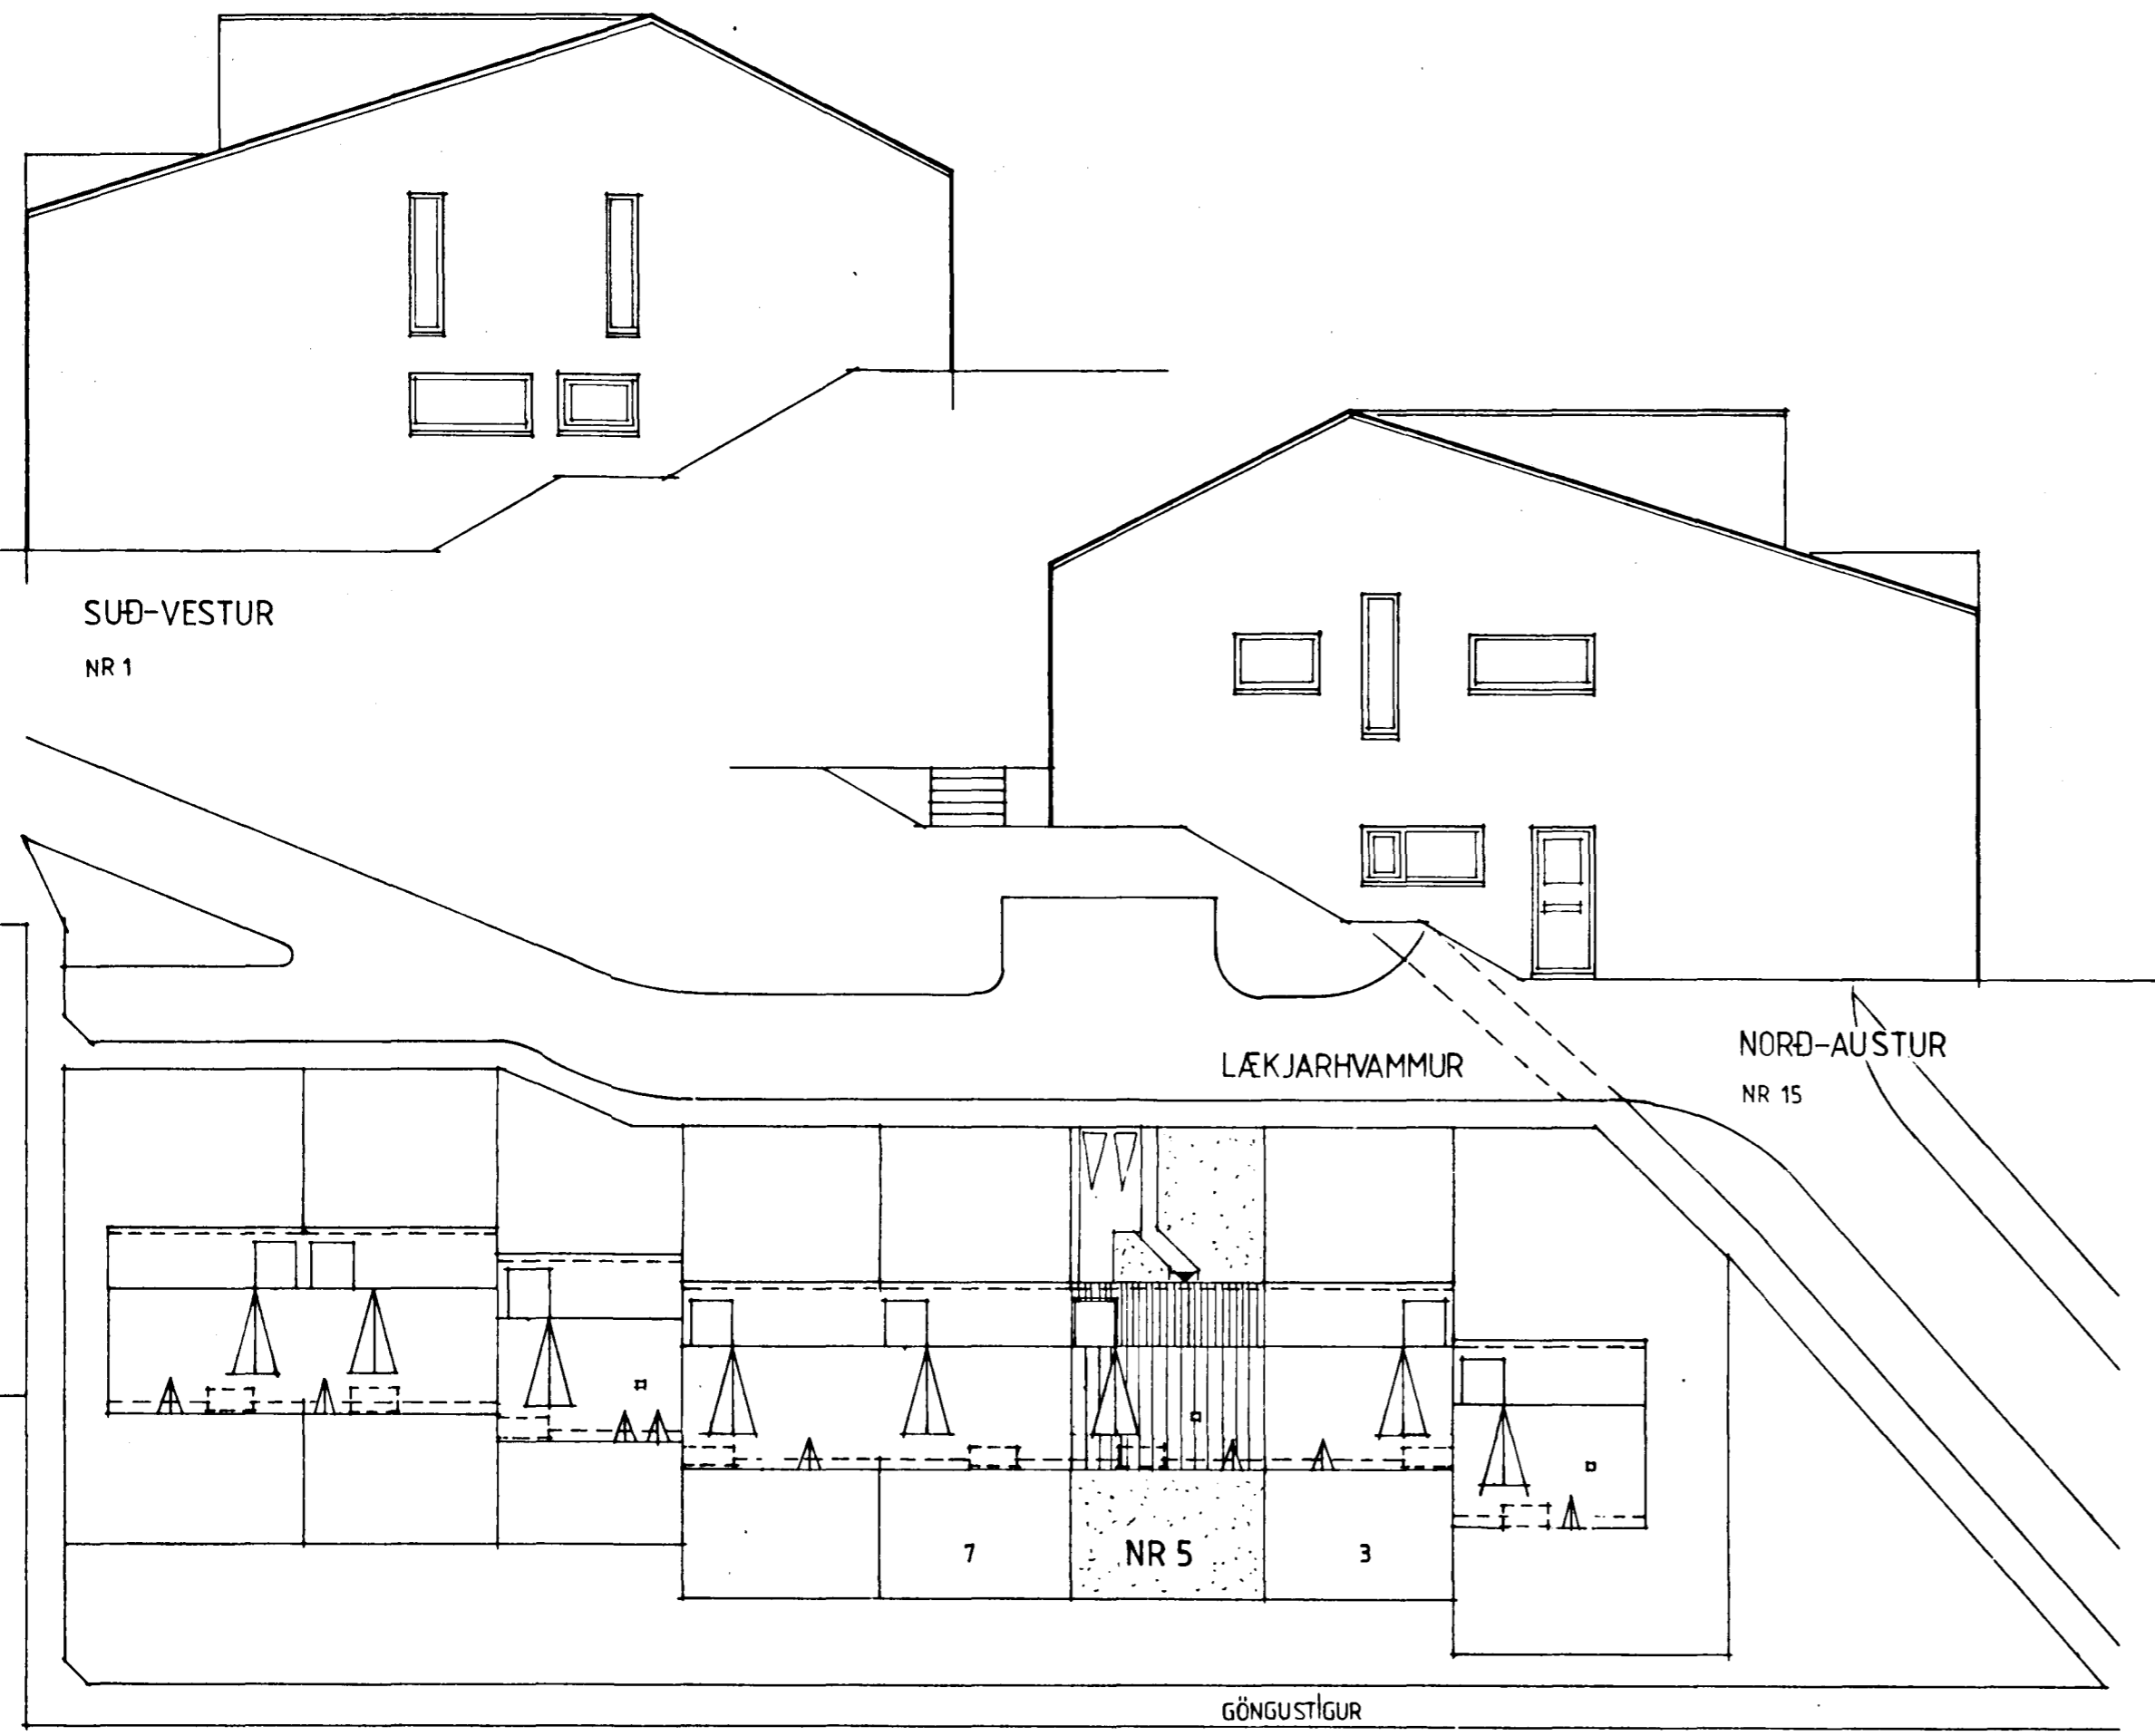


NORÐ-VESTUR

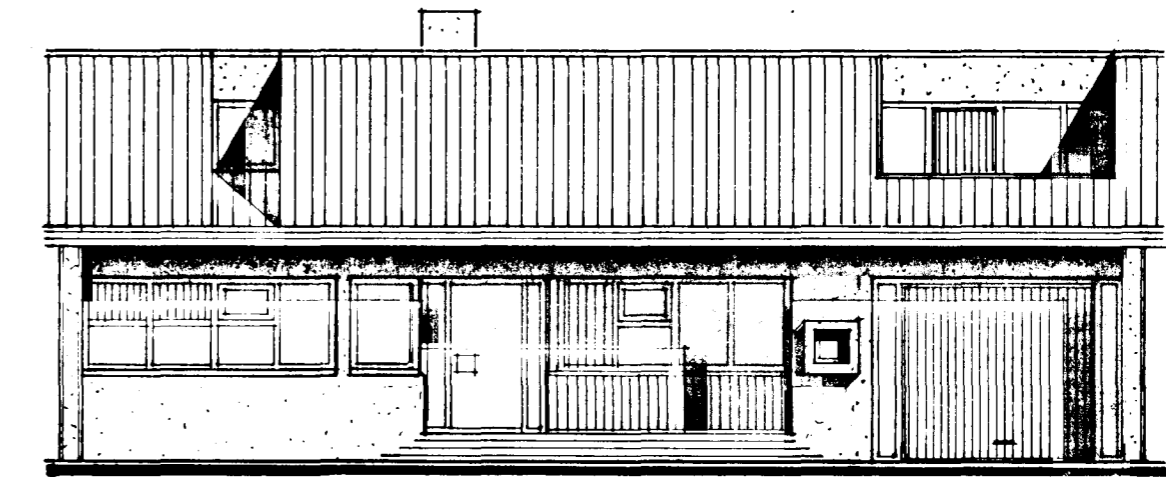

SÚÐ-AUSTUR

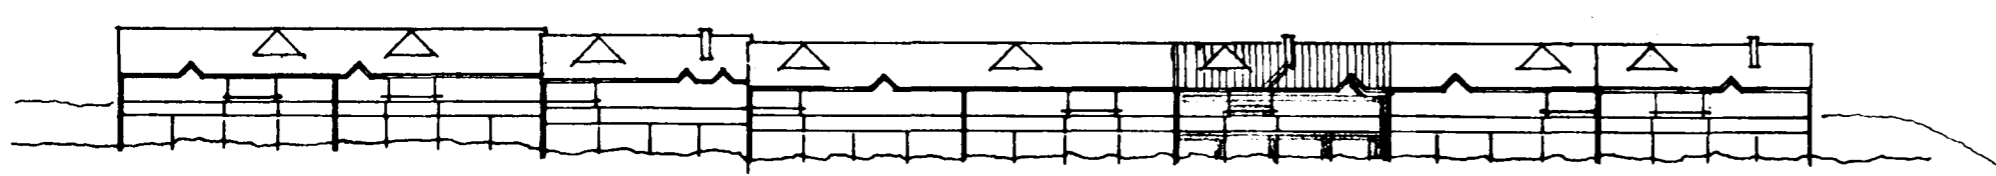


ÚTLIT AÐ HÖFN

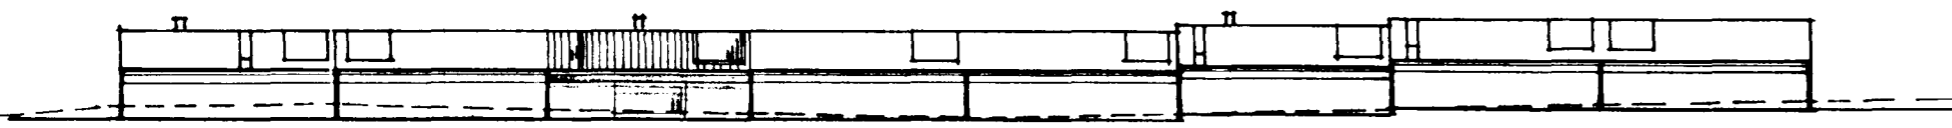

ÚTLIT AÐ GÖTU

AFSTÖÐUMYND M-1:500

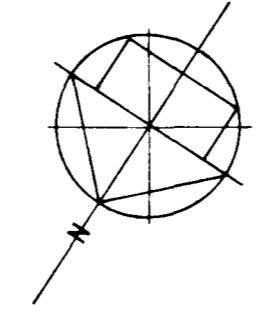

02.09.1979

Sigurður Aðalsteinnsson

LÆKJARHVAMMUR 5 HAFNARFIRÐI	
ÚTLIT , AFSTÖÐUMYND	M-1:100 - 1:500
	BLAÐ 3
SIGURÐUR AÐALSTEINSSON ARKITEKT FAI	